


LAGEPLAN, M 1:500

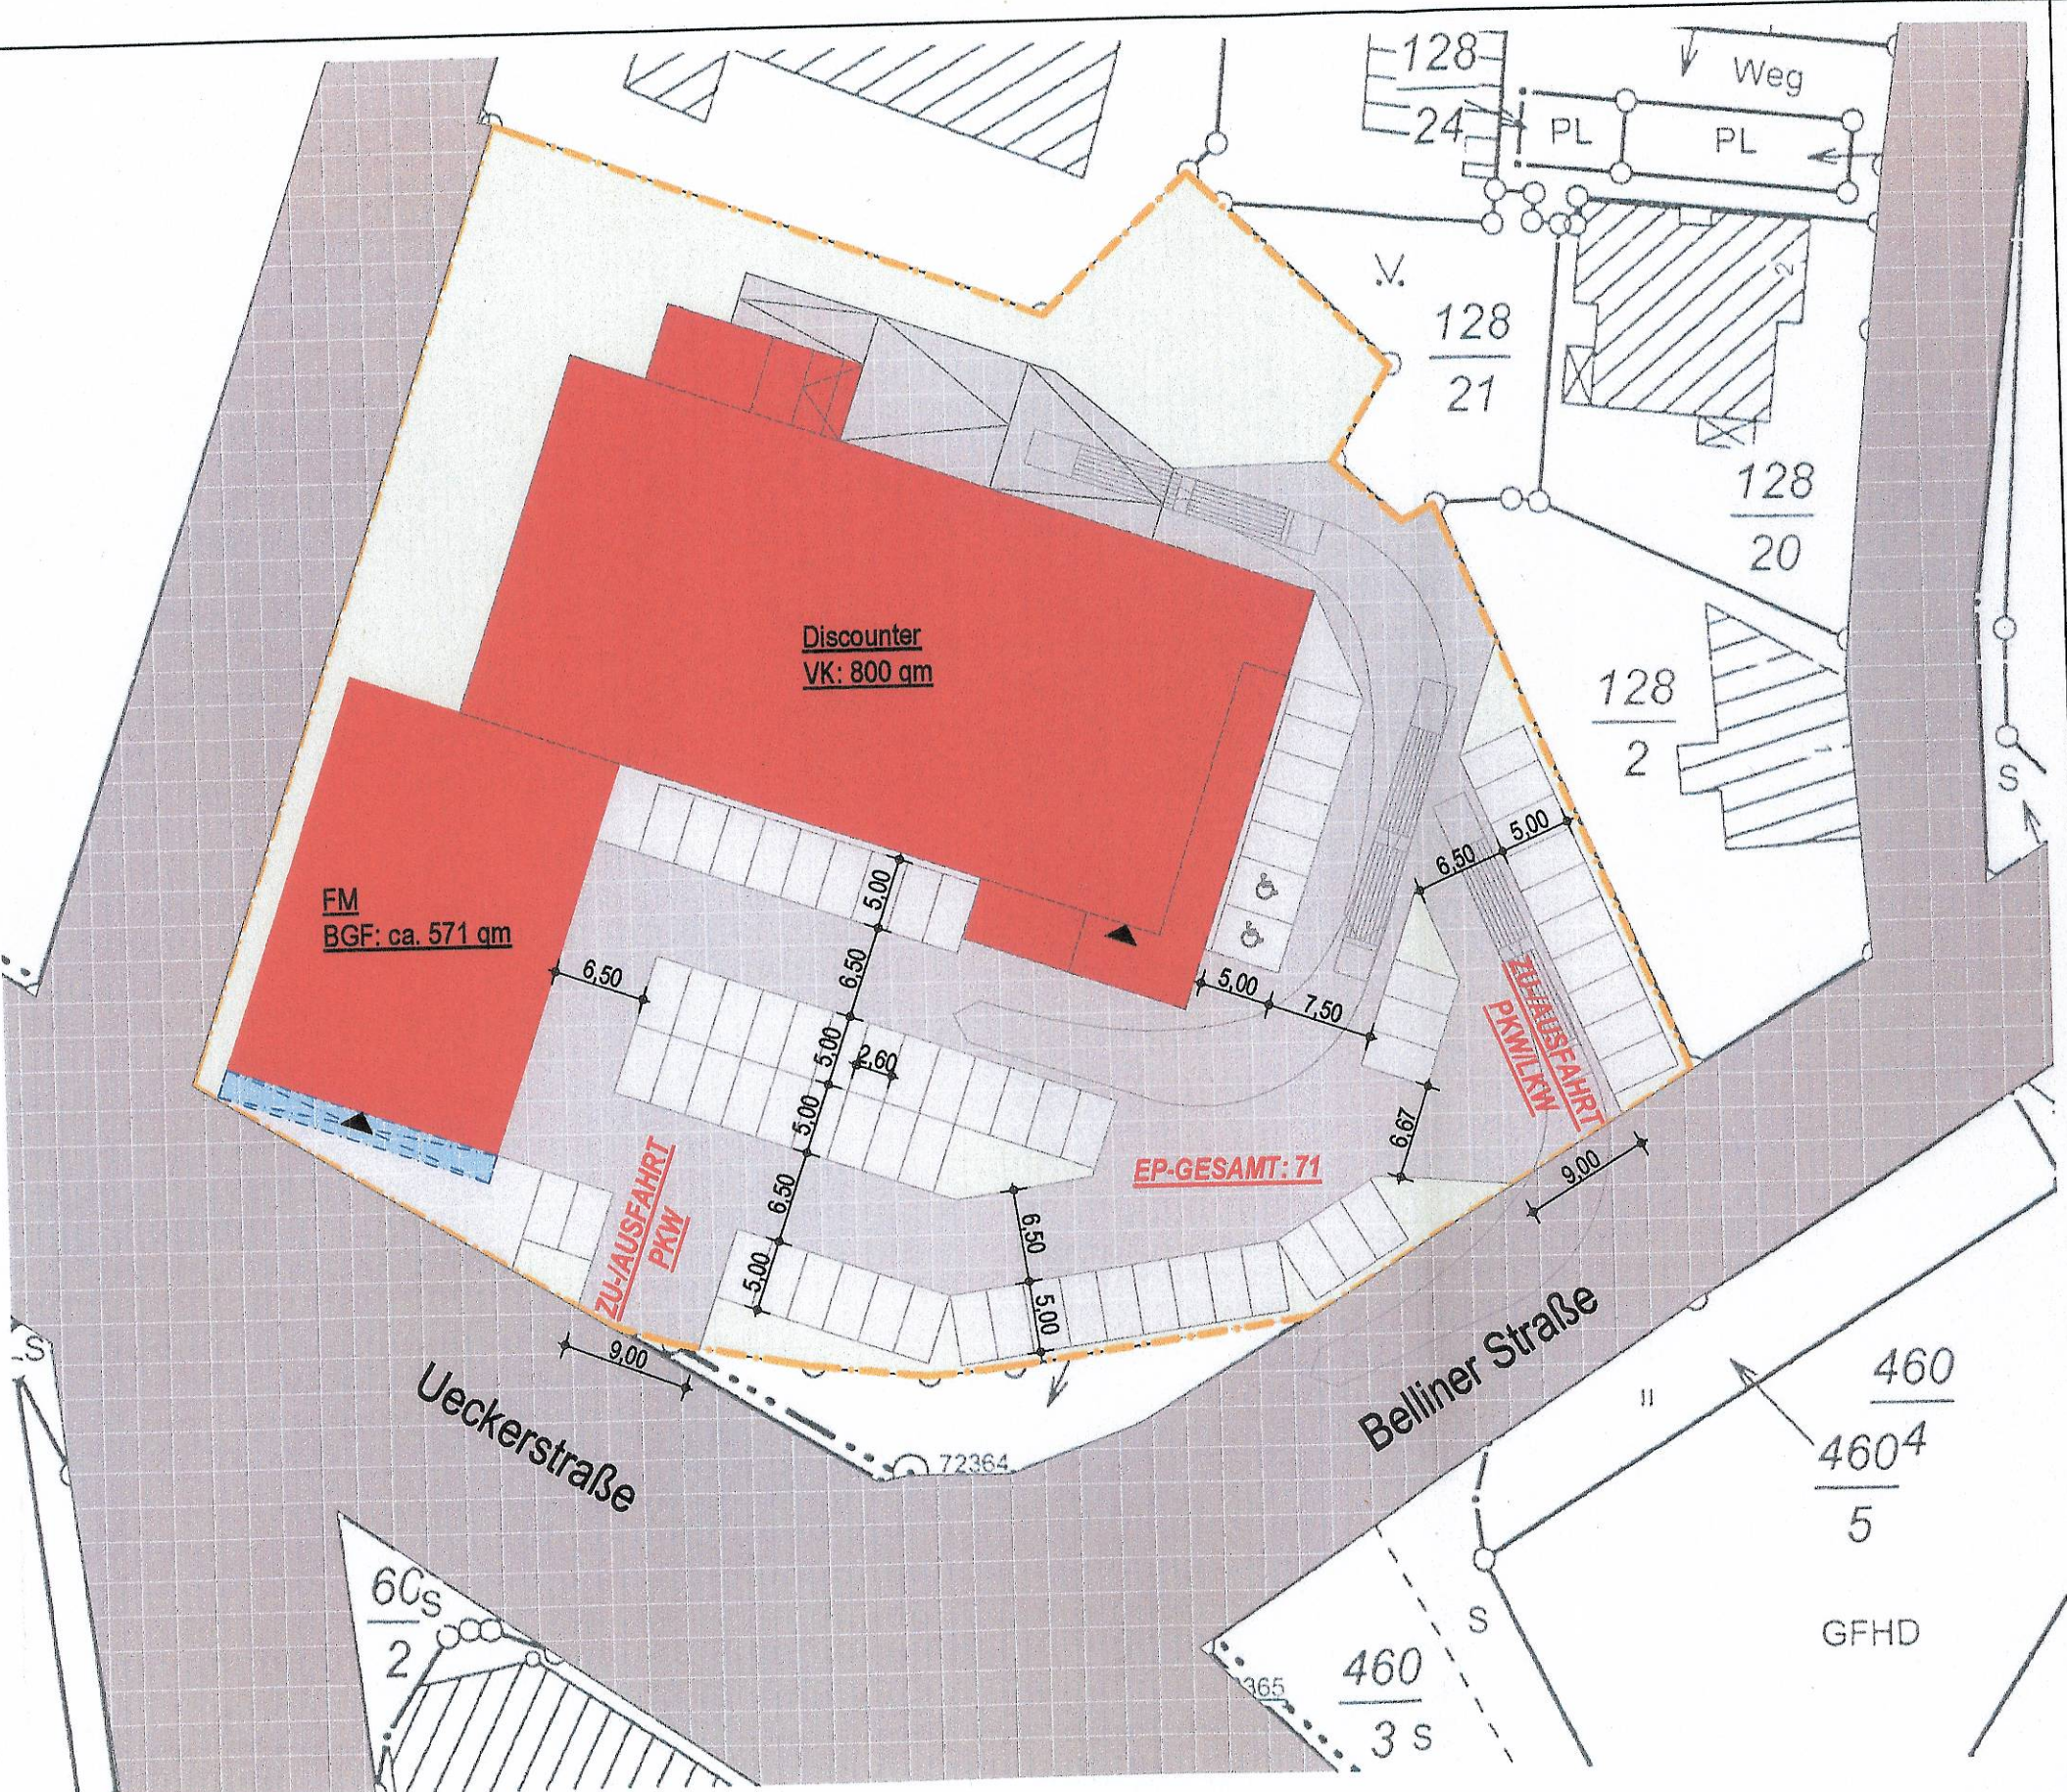

CONFIDIA
CONFIDIA bauen + wohnen gmbh
Holthausen Str. 177
13509 Berlin
Tel: 0173 / 1 52 80 58
0177 / 1 54 10 15
Mail: info@confidia-bauen-wohnen.de
www.confidia-bauen-wohnen.de

Dipl.-Ing.
B. Kutzner
11242/93

BAUVORHABEN:	Neubau eines Discounters mit Fachmarkt
BAUHERR:	
BAUORT:	Ueckerstraße / Belliner Str. 1, Ueckermünde
PLANUNGSSTUFE:	Anlage zum Mietvertrag
PLANTITEL:	Lageplan (Variante 02)
Planung:	Erstellungs-Datum: 23.01.2013
K. PETZOLD	Masstab: 1:500 / Planformat: VE-LA / Index: 1

BEI WEITERGABE DIESER ZEICHNUNG, OHNE EINWILLIGUNG DER CONFIDIA bauen + wohnen gmbh, IST EIN PLANUNGSHONORAR IN HÖHE VON 3.000,- EURO AN DIE CONFIDIA bauen + wohnen gmbh ZU ZAHLLEN. DIESE ZEICHNUNG IST REGISTRIERT, VERWENDUNG OHNE ZUSTIMMUNG DES ARCHITECTEN UNTERSAGT.

