


Die Grenzen wurden aus Rissen und durch Digitalisierung der Flurkarten erzeugt, sie dienen daher nur der Übersicht.

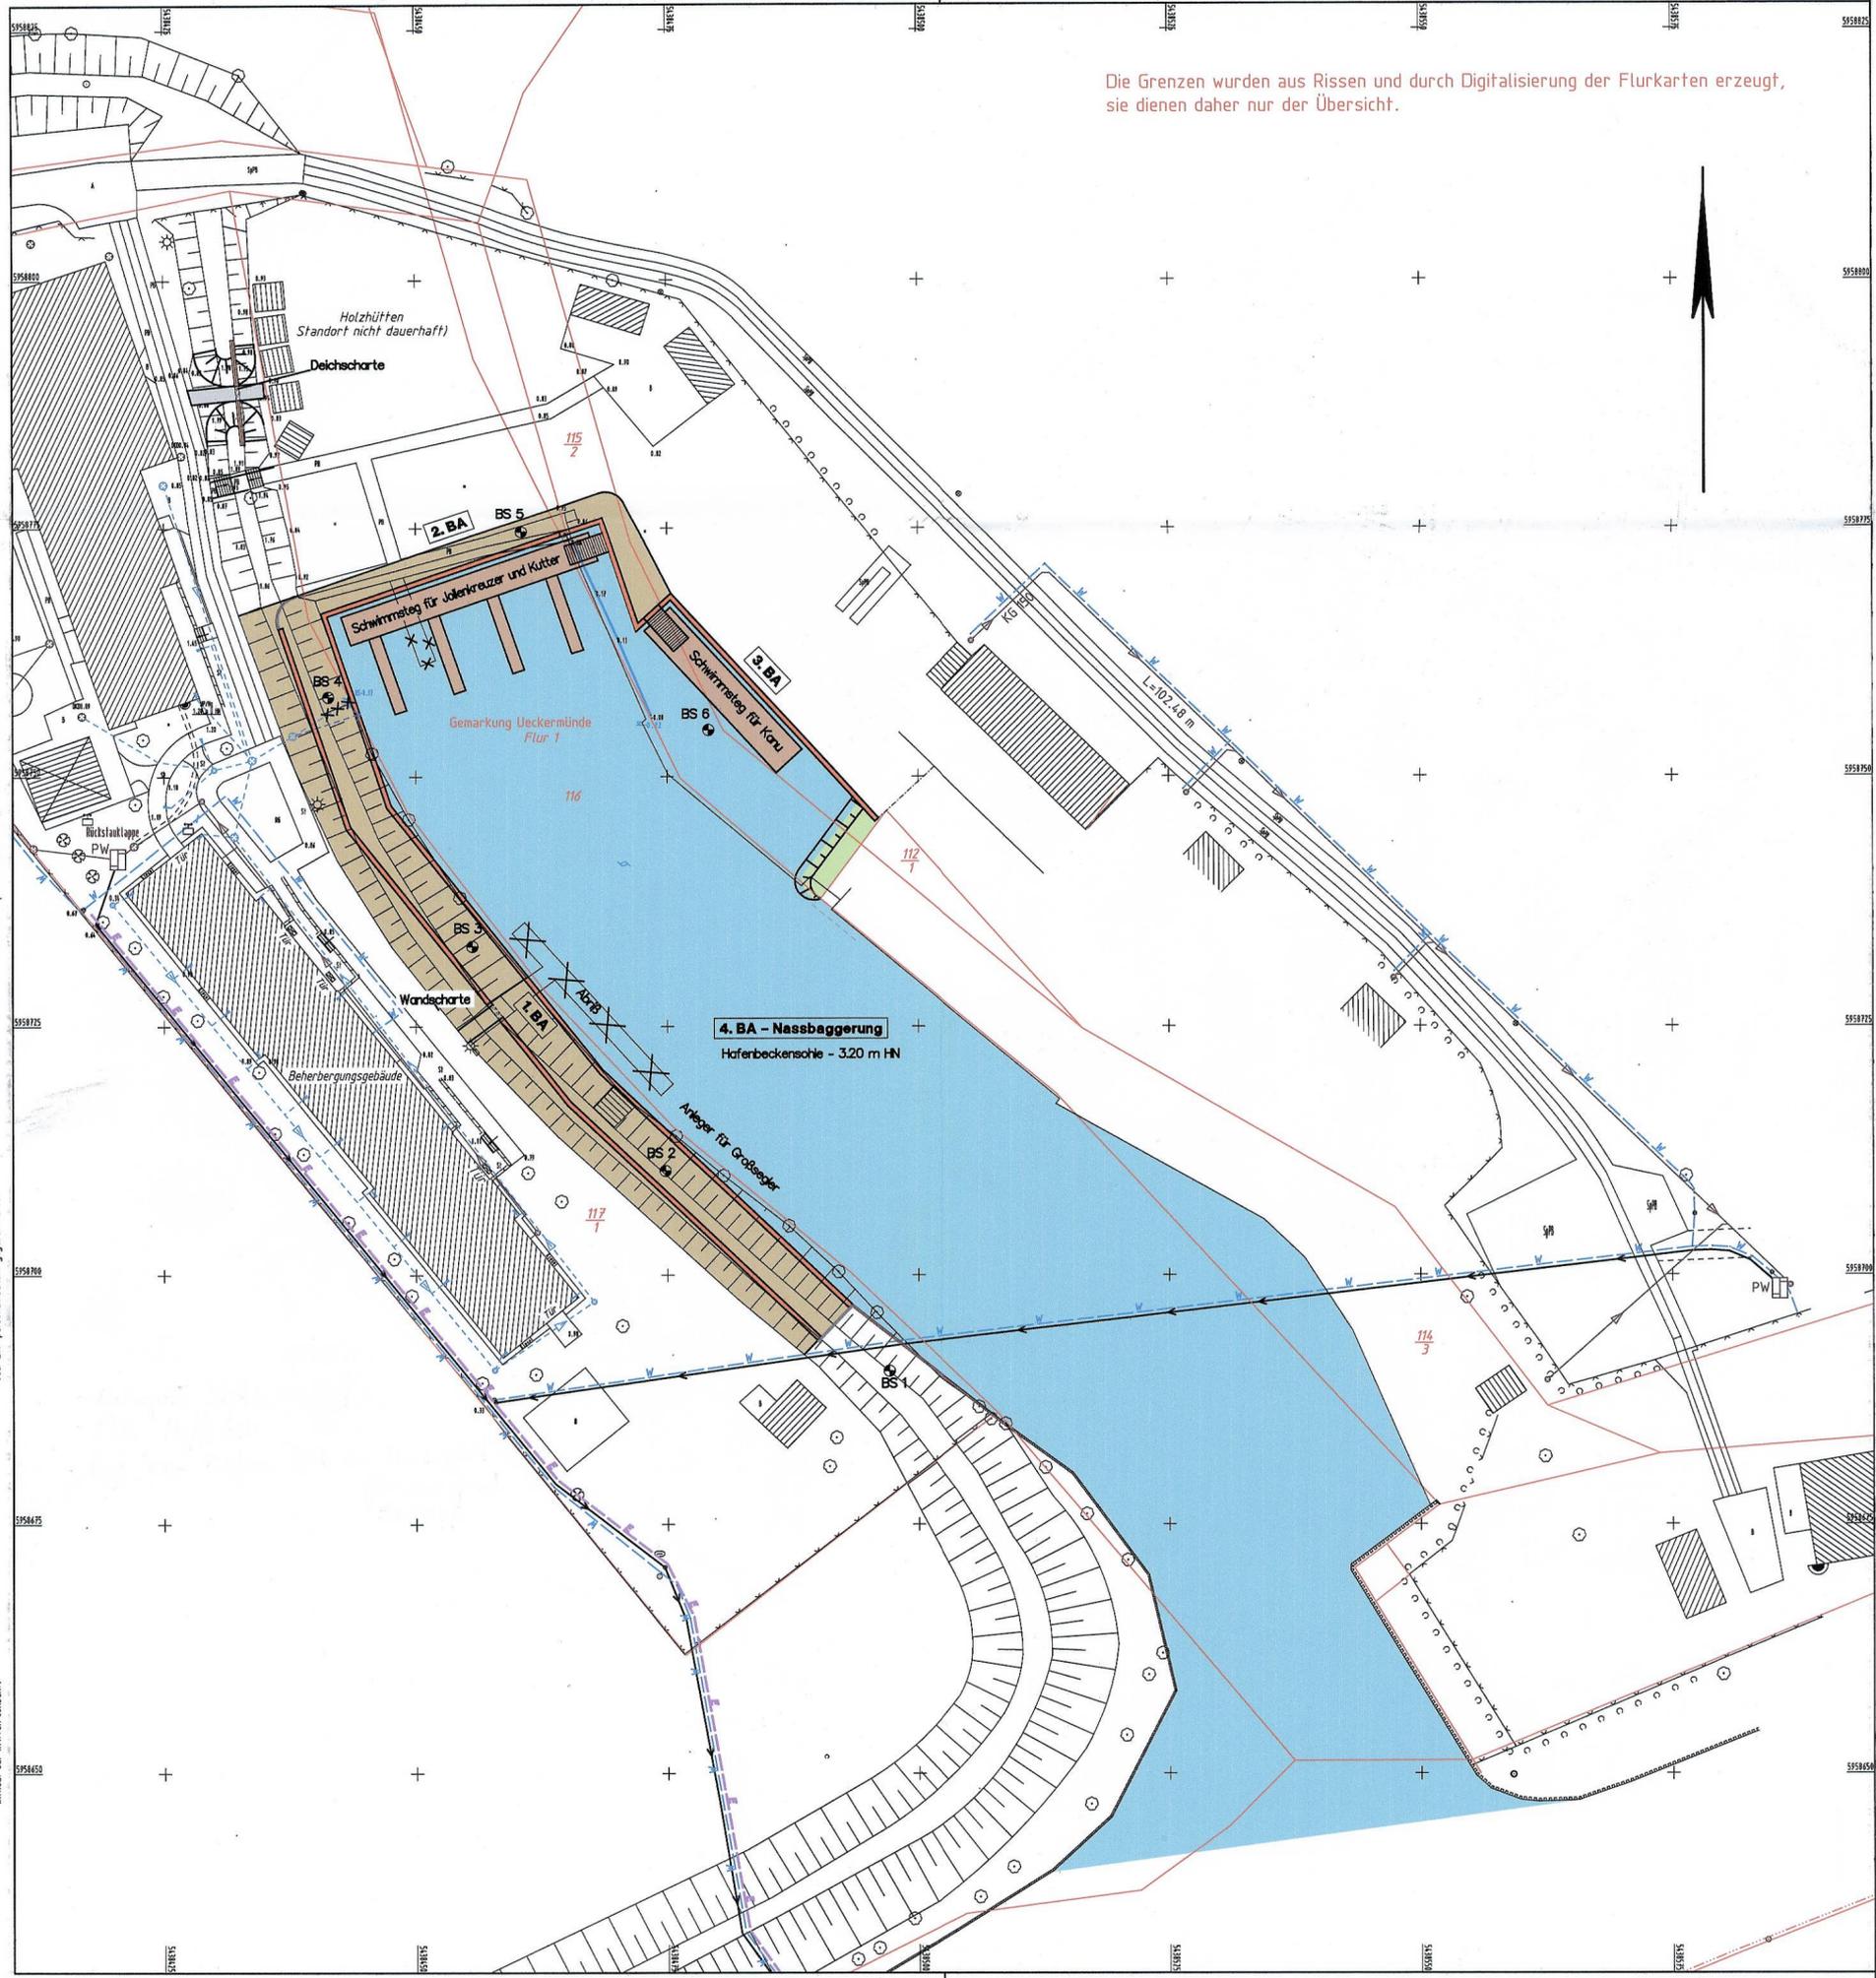

Le message est notre propriété intellectuelle. Sans notre autorisation écrite, il ne peut être ni copié dans aucune circonstance, ni être utilisé pour la fabrication, ni être plus communiqué à des tiers.

Diese Darstellung ist unser geistiges Eigentum. Sie darf ohne unsere schriftliche Zustimmung weder kopiert noch zur Anfertigung des Werkes gebracht oder Dritten in irgendeiner Weise mitgeteilt werden.

This design and information is our intellectual property. It must neither be copied in any way nor used for manufacturing nor communicated to third parties without our written consent.

**Legende**

- A - Asphalt
- BP - Betonplatten
- B - Beton
- PB - Plattenbeton
- SpPB- Spurplatten
- VP - Verbundpflaster
- St - Steinpflaster
- K - Klinkerpflaster
- RE - Rechteckpflaster
- GP - Grobpflaster
- KP - Kleinpflaster
- MP - Kupferschlackenpflaster
- KKP - Katzenkopfpflaster
- Mo - Mosaikpflaster
- RG - Rasengitterpflaster
- Kf - Kellerfenster
- Ⓟ - Parkplatz
- PK - Papierkorb
- PA - Parkautomat
- ⊕ ⊖ - RW-bzw.SW-Schacht
- ▭ - Regenwassereinlauf
- ⊖ - Schieber (Wasser)
- ⊖ - Schieber (Gas)
- ⊖ - Unterflurhydrant
- ⊕ - Oberflurhydrant
- ⊗ - Holzmast
- - Betonmast
- - Stahlrohrmast
- ☀ - Lampe
- ⊕ - Ortstafel
- ⊙ - Laubbaum
- ⊙ - Nadelbaum
- ⊙ - Gebüsch
- ⊕ ⊖ - Verkehrsschilder
- ⊕ - Dachrinne
- ⊕ - Straßennamensschild
- ⊕ - Höhenfestpunkt
- ⊙ - Gebüschfläche
- ⊙ - Grünfläche
- ⊙ - Ziergarten
- ▲ - Feldsteine
- - Stahlgittermast
- ⊕ - Kabelkasten
- ⊙ - Poller
- ⊕ - Polygonpunkt
- ⊕ - Aufnahmepunkt
- ⊕ WZ - Wasserzählerschacht
- ⊕ - SW-Pumpwerk
- ⊕ - Merkzeichen Wasserleitung
- ⊕ - Merkzeichen Gasleitung
- ⊕ - Schmutzwasserkanal
- ⊕ - Abwasserdruckrohrleitung
- ⊕ - Regenwasserkanal
- ⊕ - Trinkwasserleitung
- ⊕ - Elt-Kabel

Entwurfsbearbeitung:		Datum    Zeichen	
Ingenieurbüro D. Neuhaus & Partner GmbH <b>N&amp;P</b>		bearbeitet	August 2010
		gezeichnet	August 2010
		geprüft:	
<small>August-Bebel-Straße 29 · 17389 Anklam www.ingenieurbuero-neuhaus.de · nup.anklam@t-online.de</small>		<small>Fon 0 39 71 / 20 66 - 0 Fax 0 39 71 / 83 30 40</small>	
Geplottet: 17.08.10	Stand: 105-06	Ü-Lageplan_500.PL.m.u	Ergänzungen:
Lagesystem: System 42/83 G-K 3°	Aufnahme:    Januar 2005 Hannak (Verm. Ing.)		
Höhensystem: HN 76	Feldvergleich:		
	Kataster:		
Bauherr: <b>Landkreis Uecker-Randow</b>		Unterlage	
		Blatt Nr.    2	
		Reg. Nr.    105/06	
		Datum    Zeichen	
HOAI 1 - 4 Grenzüberschreitende Basis für Segeltourismus TO: Hafenausbau ZERUM Ueckermünde		bearbeitet	
		gezeichnet	
		geprüft	
		Übersichtslageplan	
		Maßstab:    1 : 500	
Aufgestellt			