

TEXTLICHE FESTSETZUNGEN (TEIL B)

I) PLANUNGSRECHTLICHE FESTSETZUNGEN

1.1) Grünordnungsmaßnahmen

1.1.1) Maßnahmen zur Grundwasserneubildung (§9 (1) Nr. 20 BauGB)

Das unbelastete Niederschlagswasser ist im Planbereich zu versickern. Eine Regenwassernutzung (Löschwasser, Brauchwasser) ist zulässig.

1.1.2) Maßnahmen zur Besucherlenkung (§9 (1) Nr. 20 BauGB)

Die Parkplatfläche ist gegenüber angrenzenden Flächen mit Schloten in einer Höhe von mind. 0,7 m abzugrenzen. Ausgenommen sind vorhandene Zugänge und Zufahrten.

II) NACHRICHTLICHE ÜBERNAHMEN (II.1) UND HINWEISE (II.2-5)

II.1) Waldabstand

In einem 30m Bereich zum Wald (Waldabstand) sind gemäß § 20 LWaldG M-V i.V.m. WAbstVO M-V bauliche Anlagen unzulässig. Ausnahmen können nach § 2 WAbstVO M-V u.a. für Stellplätze genehmigt.

II.2) Bodendenkmäler

Werden bei Erdarbeiten Funde oder auffällige Bodenverfärbungen entdeckt, ist gemäß §11 DSchG M-V (GVBl. M-V Nr. 23 vom 28.12.1993, S. 975ff.) die zuständige Untere Denkmalschutzbehörde zu benachrichtigen und der Fund und die Fundstelle bis zum Eintreffen des Landesamtes für Bodendenkmalpflege oder dessen Vertreter in unverändertem Zustand zu erhalten. Verantwortlich sind hierfür die Entdecker, der Leiter der Arbeiten, der Grundstückseigentümer sowie zufällige Zeugen, die den Wert des Fundes erkennen. Die Verpflichtung erlischt 5 Werktage nach Zugang der Anzeige. Der Beginn der Erdarbeiten ist der Unteren Denkmalschutzbehörde und dem Landesamt für Denkmalpflege spätestens vier Wochen vor Termin schriftlich und verbindlich mitzuteilen, um zu gewährleisten, dass Mitarbeiter oder Beauftragte des Landesamtes für Bodendenkmalpflege bei den Erdarbeiten zugegen sein und eventuell auftretende Funde gemäß §11 DSchG M-V unverzüglich bergen und dokumentieren können. Dadurch werden Verzögerungen der Baumaßnahmen vermieden (Vgl. §11 (3) DSchG M-V).

II.3) Altlasten

Werden bei Bauarbeiten Anzeichen von schädlichen Bodenveränderungen festgestellt (wie unnatürliche Bodenverfärbung, anormaler Geruch, Austritt von Flüssigkeiten, Ausgasungen oder Reste alter Abfallablagerungen), ist der Aushubboden gem. Technischen Regeln der Länderarbeitsgemeinschaft (LAGA) zu untersuchen. Über derartige Anzeichen ist das Umweltamt des Landkreises umgehend zu informieren.

II.4) Leitungen



Das Plangebiet wird durch die vorhandene Abwasserdruckrohrleitung (DN 400) incl. Steuerkabel von Sassnitz nach Prora gekreuzt. Beim Ausbau des Parkplatzes ist dies zu berücksichtigen, d.h. die Rohrüberdeckung (evtl. Beschilderung) der Leitung ist beizubehalten. Ferner sind Verdichtungsgeräte einzusetzen, die keine Gefährdung für die Leitung verursachen.

II.5) Küstenschutz

Es ist sicher zu stellen, dass- die Dünen während eventueller Bauarbeiten (Oberflächenaufbau bzw. Reparatur) nicht als Lagerplatz bzw. Baustelleneinrichtung genutzt werden
- die Besucherlenkung vom Parkplatz zum Strand durch entsprechende Maßnahmen (Absperrungen, ausreichende Beschilderung) so erfolgt, dass ein Betreten und Zerstören der Düne (Hochwasserschutzanlage) verhindert wird,
- falls zur Sicherung des Parkplatzes ein Poller bzw. eine Schranke gesetzt werden, dem STAUN Stralsund ein entsprechender Schlüssel zu übergeben ist.

PLANZEICHNUNG (TEIL A)

Maßstab 1:1000

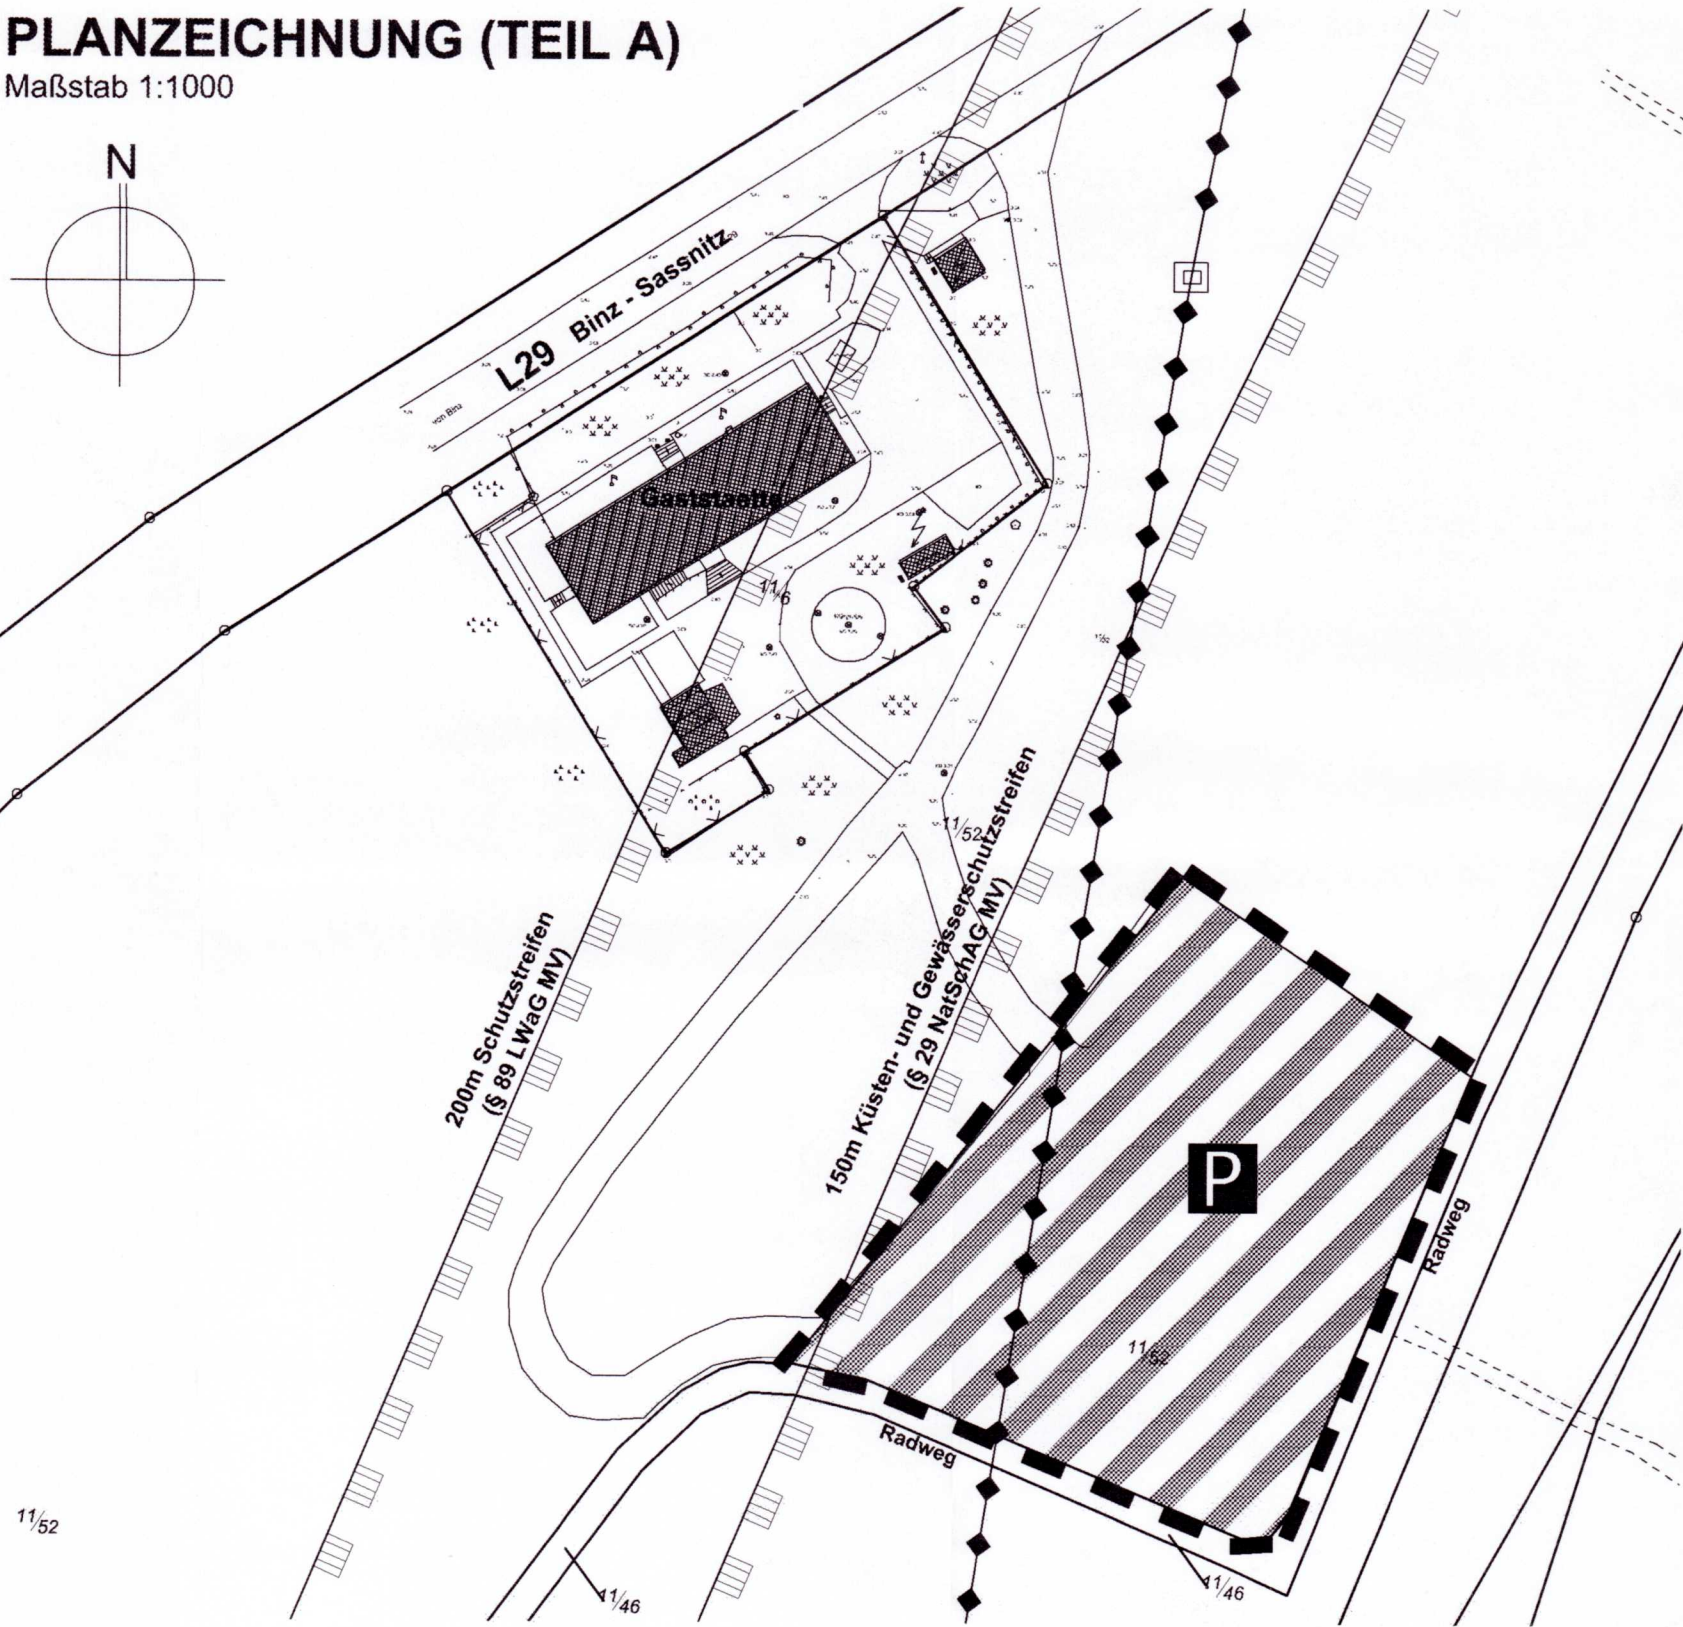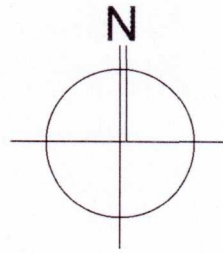

SATZUNG

über den vorhabenbezogenen Bebauungsplan Nr. 13 "Parkplatz Schmale Heide".

Aufgrund §§ 10, 12 BauGB in der Fassung der Bekanntmachung vom 23. September 2004 (BGBl. I S. 2414), zuletzt geändert durch Art. 4 des Gesetzes vom 31. Juli 2009 (BGBl. S. 2585), wird nach Beschlussfassung durch die Gemeindevertretung vom 28.12.2010 folgende Satzung über den vorhabenbezogenen Bebauungsplan Nr. 13 "Parkplatz Schmale Heide", bestehend aus Planzeichnung (Teil A) und Textlichen Festsetzungen (Teil B) erlassen.

PLANZEICHEN gemäß PlanzV 90

6. VERKEHRSFLÄCHEN (§ 9(1) Nr. 11 BauGB)

06.03.01



VERKEHRSFLÄCHEN BESONDERER ZWECKBESTIMMUNG, hier: Parkplatz

8. HAUPTVERSORGUNGSLEITUNGEN (§ 9(1) Nr. 13 BauGB)


08.01.00



oberirdisch, hier: Freileitung

13.3 UMGRENZUNG VON SCHUTZGEBIETEN UND SCHUTZOBJEKTEN IM SINNE DES NATURSCHUTZRECHTS (§ 9 ABS. 6 BAUGB)


09.01.01

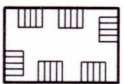

hier:
-150m Küsten- und Gewässerschutzstreifen (§29NatSchAG MV)
-200m Schutzstreifen (§89LWaG MV)

15. SONSTIGE PLANZEICHEN

15.13.
00

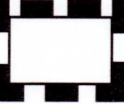

GRENZE DES RÄUMLICHEN GELTUNGSBEREICHES
DES BEBAUUNGSPLANS (§ 9 (7) i.V.m. § 12(3) BauGB)

VERFAHRENSVERMERKE

1) Aufgestellt aufgrund des Aufstellungsbeschlusses der Gemeindevertretung vom 17.12.2009. Die ortsübliche Bekanntmachung des Aufstellungsbeschlusses ist durch Abdruck im Amtlichen Bekanntmachungsblatt der Gemeinde Ostseebad Binz am 02.02.2010 erfolgt.

Binz, den 11.02.2011 Bürgermeister

2) Die für die Landesplanung und Raumordnung zuständige Stelle ist gemäß § 17 LPiG über die Absicht, einen Bebauungsplan aufzustellen, informiert worden.

Binz, den 11.02.2011 Bürgermeister

3) Die Behörden und die sonstigen von der Planung berührten Träger öffentlicher Belange sind frühzeitig nach § 4 (1) mit Schreiben vom 25.01.2010 unterrichtet und zur Abgabe einer Stellungnahme aufgefordert worden.

Binz, den 11.02.2011 Bürgermeister

4) Die Behörden und die sonstigen von der Planung berührten Träger öffentlicher Belange sind nach § 4 (2) mit Schreiben vom 19.04.2010 beteiligt und zur Abgabe einer Stellungnahme aufgefordert worden.

Binz, den 11.02.2011 Bürgermeister

5) Die Gemeindevertretung hat am 17.12.2009 den Entwurf des Plans, bestehend aus Planzeichnung und Textlichen Festsetzungen zur Auslegung bestimmt und die Begründung gebilligt.

Binz, den 11.02.2011 Bürgermeister

6) Die Öffentlichkeitsbeteiligung nach § 3 (2) BauGB ist durch öffentliche Auslegung des Entwurfs des vorhabenbezogenen Bebauungsplanes Nr. 13 „Parkplatz Schmale Heide“ mit Begründung vom 24.04.2010 bis zum 28.05.2010 während folgender Zeiten in der Gemeindeverwaltung Ostseebad Binz montags, mittwochs und donnerstags von 8.00-12.00 Uhr und 12.30-15.30 Uhr, dienstags von 8.00 12.00 Uhr und 13.00- 18.00 Uhr, freitags von 8.00 bis 12.00 Uhr durchgeführt worden. Die öffentliche Auslegung ist mit dem Hinweis, das Bedenken und Anregungen während der Auslegungsfrist von jedermann schriftlich oder zur Niederschrift vorgebracht werden können als Bekanntmachung am 06.04.2010 im Amtlichen Bekanntmachungsblatt der Gemeinde Ostseebad Binz bekannt gemacht worden.

Binz, den 11.02.2011 Bürgermeister

7) Die Gemeindevertretung hat die vorgebrachten Stellungnahmen der Öffentlichkeit sowie der Behörden am 28.10.2010 geprüft. Das Ergebnis ist mitgeteilt worden.

Binz, den 11.02.2011 Bürgermeister

8) Der Plan, bestehend aus Planzeichnung und Textlichen Festsetzungen wurde am 28.10.2010 von der Gemeindevertretung beschlossen. Die Begründung wurde von der Gemeindevertretung gebilligt.

Binz, den 11.02.2011 Bürgermeister

9) Der vorhabenbezogene Bebauungsplan, bestehend aus Planzeichnung und Textlichen Festsetzungen wird hiermit ausgefertigt.

Binz, den 07.03.2011 Bürgermeister

10) Die Satzung des vorhabenbezogenen Bebauungsplanes sowie die Stelle, bei der der Plan auf Dauer während der Dienststunden von jedermann eingesehen werden kann und über den Inhalt Auskunft zu erhalten ist, sind am 5.4.11 durch Abdruck im Amtlichen Bekanntmachungsblatt der Gemeinde Ostseebad Binz ortsüblich bekannt gemacht worden. In der Bekanntmachung ist auf die Geltendmachung der Verletzung von Verfahrens- und Formvorschriften und von Mängeln der Abwägung sowie auf die Rechtsfolgen (§215 Abs. 2 BauGB) und weitere auf Fälligkeit und Erlöschen von Entschädigungsansprüchen (§44 BauGB) hingewiesen worden.

Der vorhabenbezogene Bebauungsplan ist am 05.04.2011 In Kraft getreten.

Binz, den 05.04.2011 Bürgermeister



Übersichtsplan (unmaßstäblich)

raith hertelt fuß | Partnerschaft für Stadt-, Landschafts- und Regionalplanung

Freie Stadtplaner, Architekten und Landschaftsarchitekten

Hirschstr. 53, 76133 Karlsruhe

www.stadt-landschaft-region.de

Neuer Markt 5, 18439 Stralsund

Gemeinde Ostseebad Binz / Rügen

vorhabenbezogener Bebauungsplan

Nr. 13

"Parkplatz Schmale Heide"

Satzung