
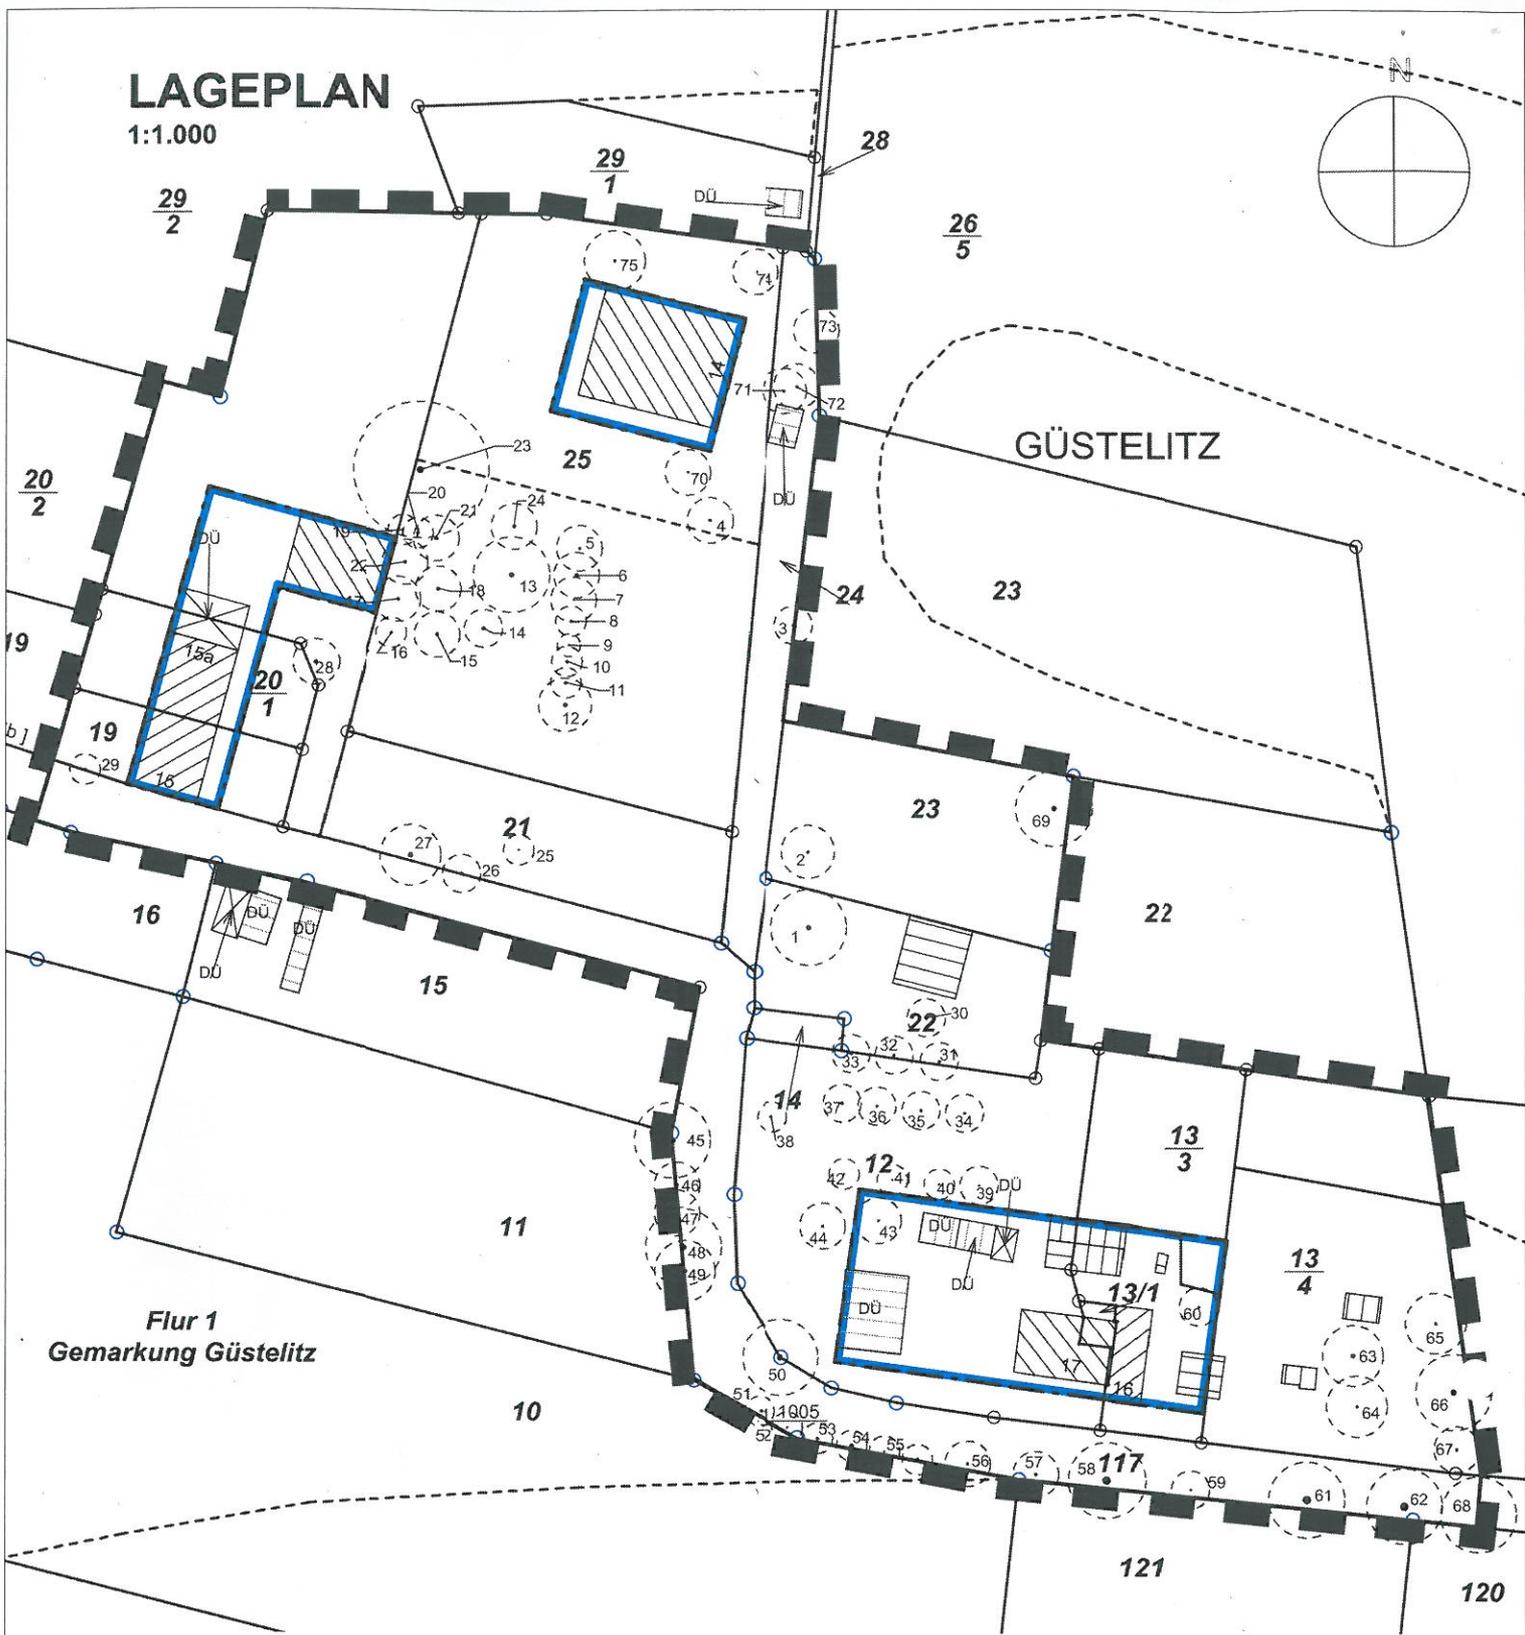


LAGEPLAN

1:1.000

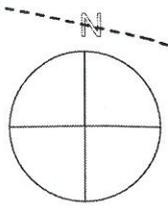

PLANZEICHENERKLÄRUNG gem. PlanZV


BAUWEISE, BAULINIEN, BAUGRENZEN
(§ 9 Abs. 1 Nr.2 BauGB, §§ 22 und 23 BauNVO)

 Baugrenze

SONSTIGE PLANZEICHEN

 Grenze des räumlichen Geltungsbereichs (§ 9 Abs. 7 BauGB)

PLANUNGEN, NUTZUNGSREGELUNGEN, MASSNAHMEN UND FLÄCHEN FÜR MASSNAHMEN ZUM SCHUTZ, ZUR PFLEGE UND ZUR ENTWICKLUNG VON NATUR UND LANDSCHAFT

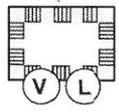

Umgrenzung von Schutzgebieten und Schutzobjekten im Sinne des Naturschutzrechts (§ 9 ABS. 6 BAUGB)
hier: V: EU-Vogelschutzgebiet
L: Landschaftsschutzgebiet