


H:\ACAD\ARCHIV\2016\26-2016 Radweg SN Lankow - Gr. Medewege\KLI\Uek_Uepl.DWG

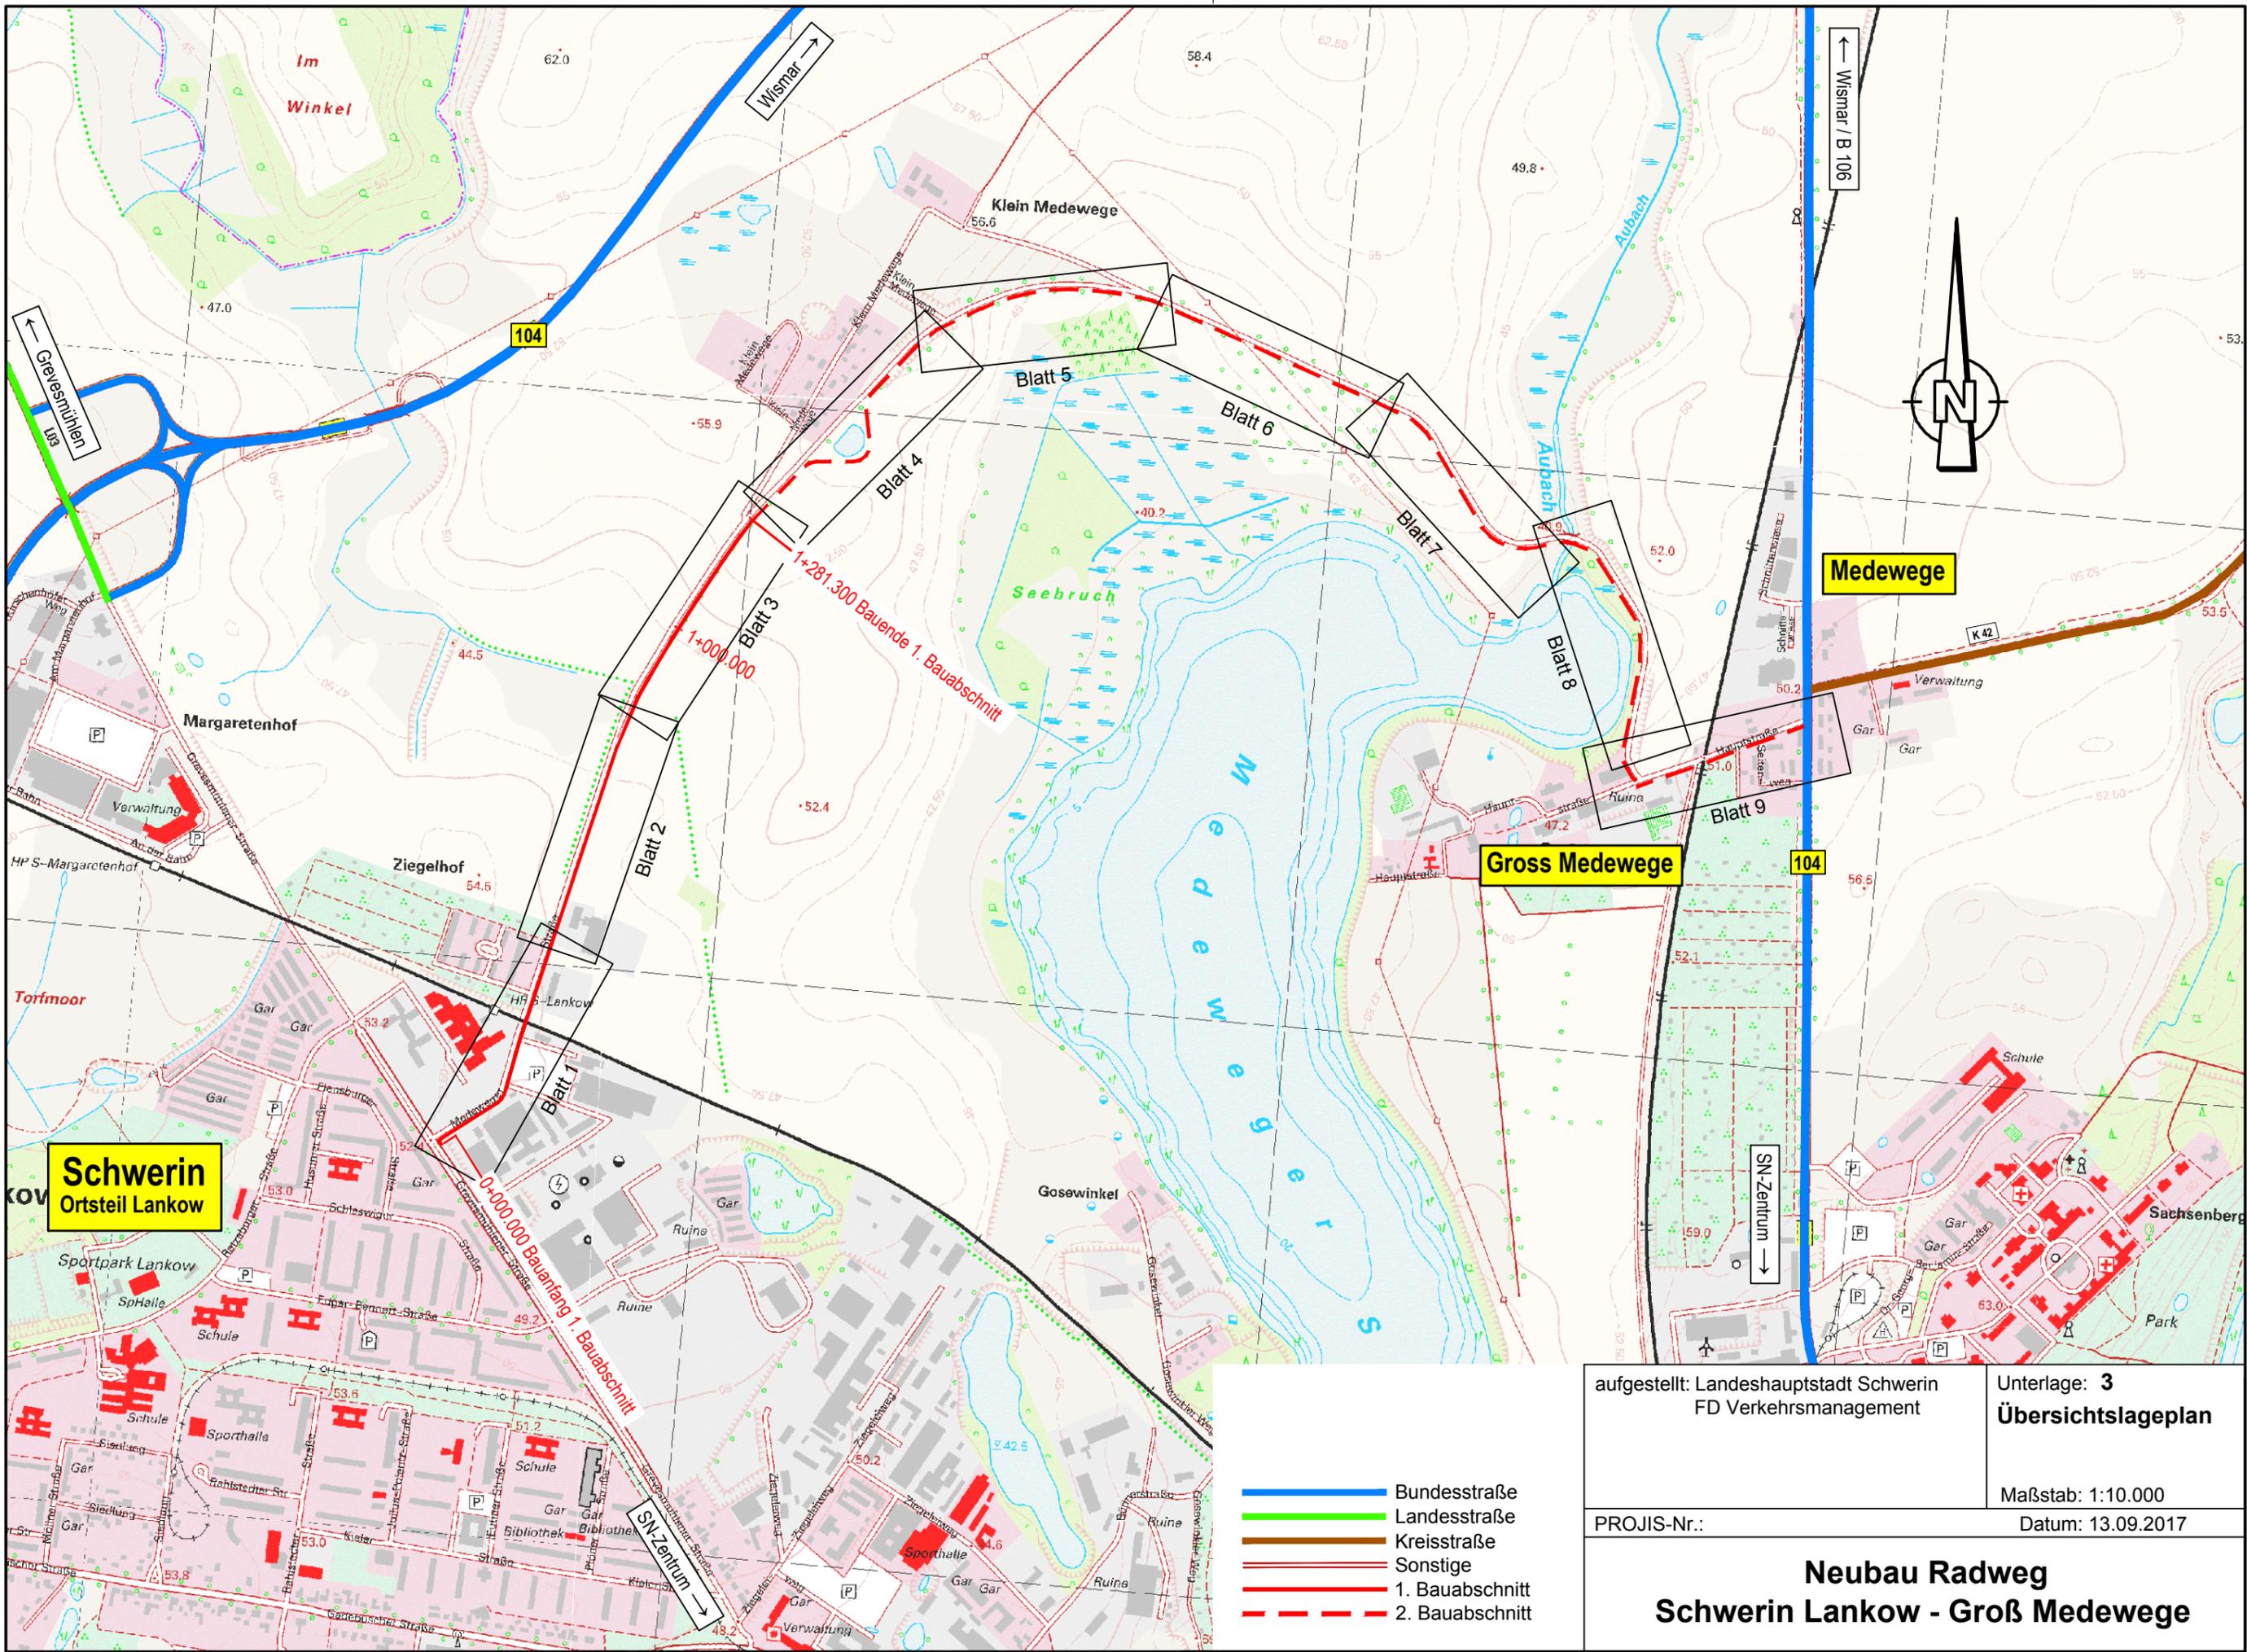

Schwerin
Ortsteil Lankow

Gross Medewege

Medewege

- Bundesstraße
- Landesstraße
- Kreisstraße
- Sonstige
- 1. Bauabschnitt
- - - 2. Bauabschnitt

| | |
|---|--|
| aufgestellt: Landeshauptstadt Schwerin FD Verkehrsmanagement | Unterlage: 3 Übersichtslageplan |
| PROJIS-Nr.: | Datum: 13.09.2017 |

**Neubau Radweg
Schwerin Lankow - Groß Medewege**