






Stand:  
25.04.2023

**392: 1.1**

0 100 200 300 m

Maßstab: 1:3000

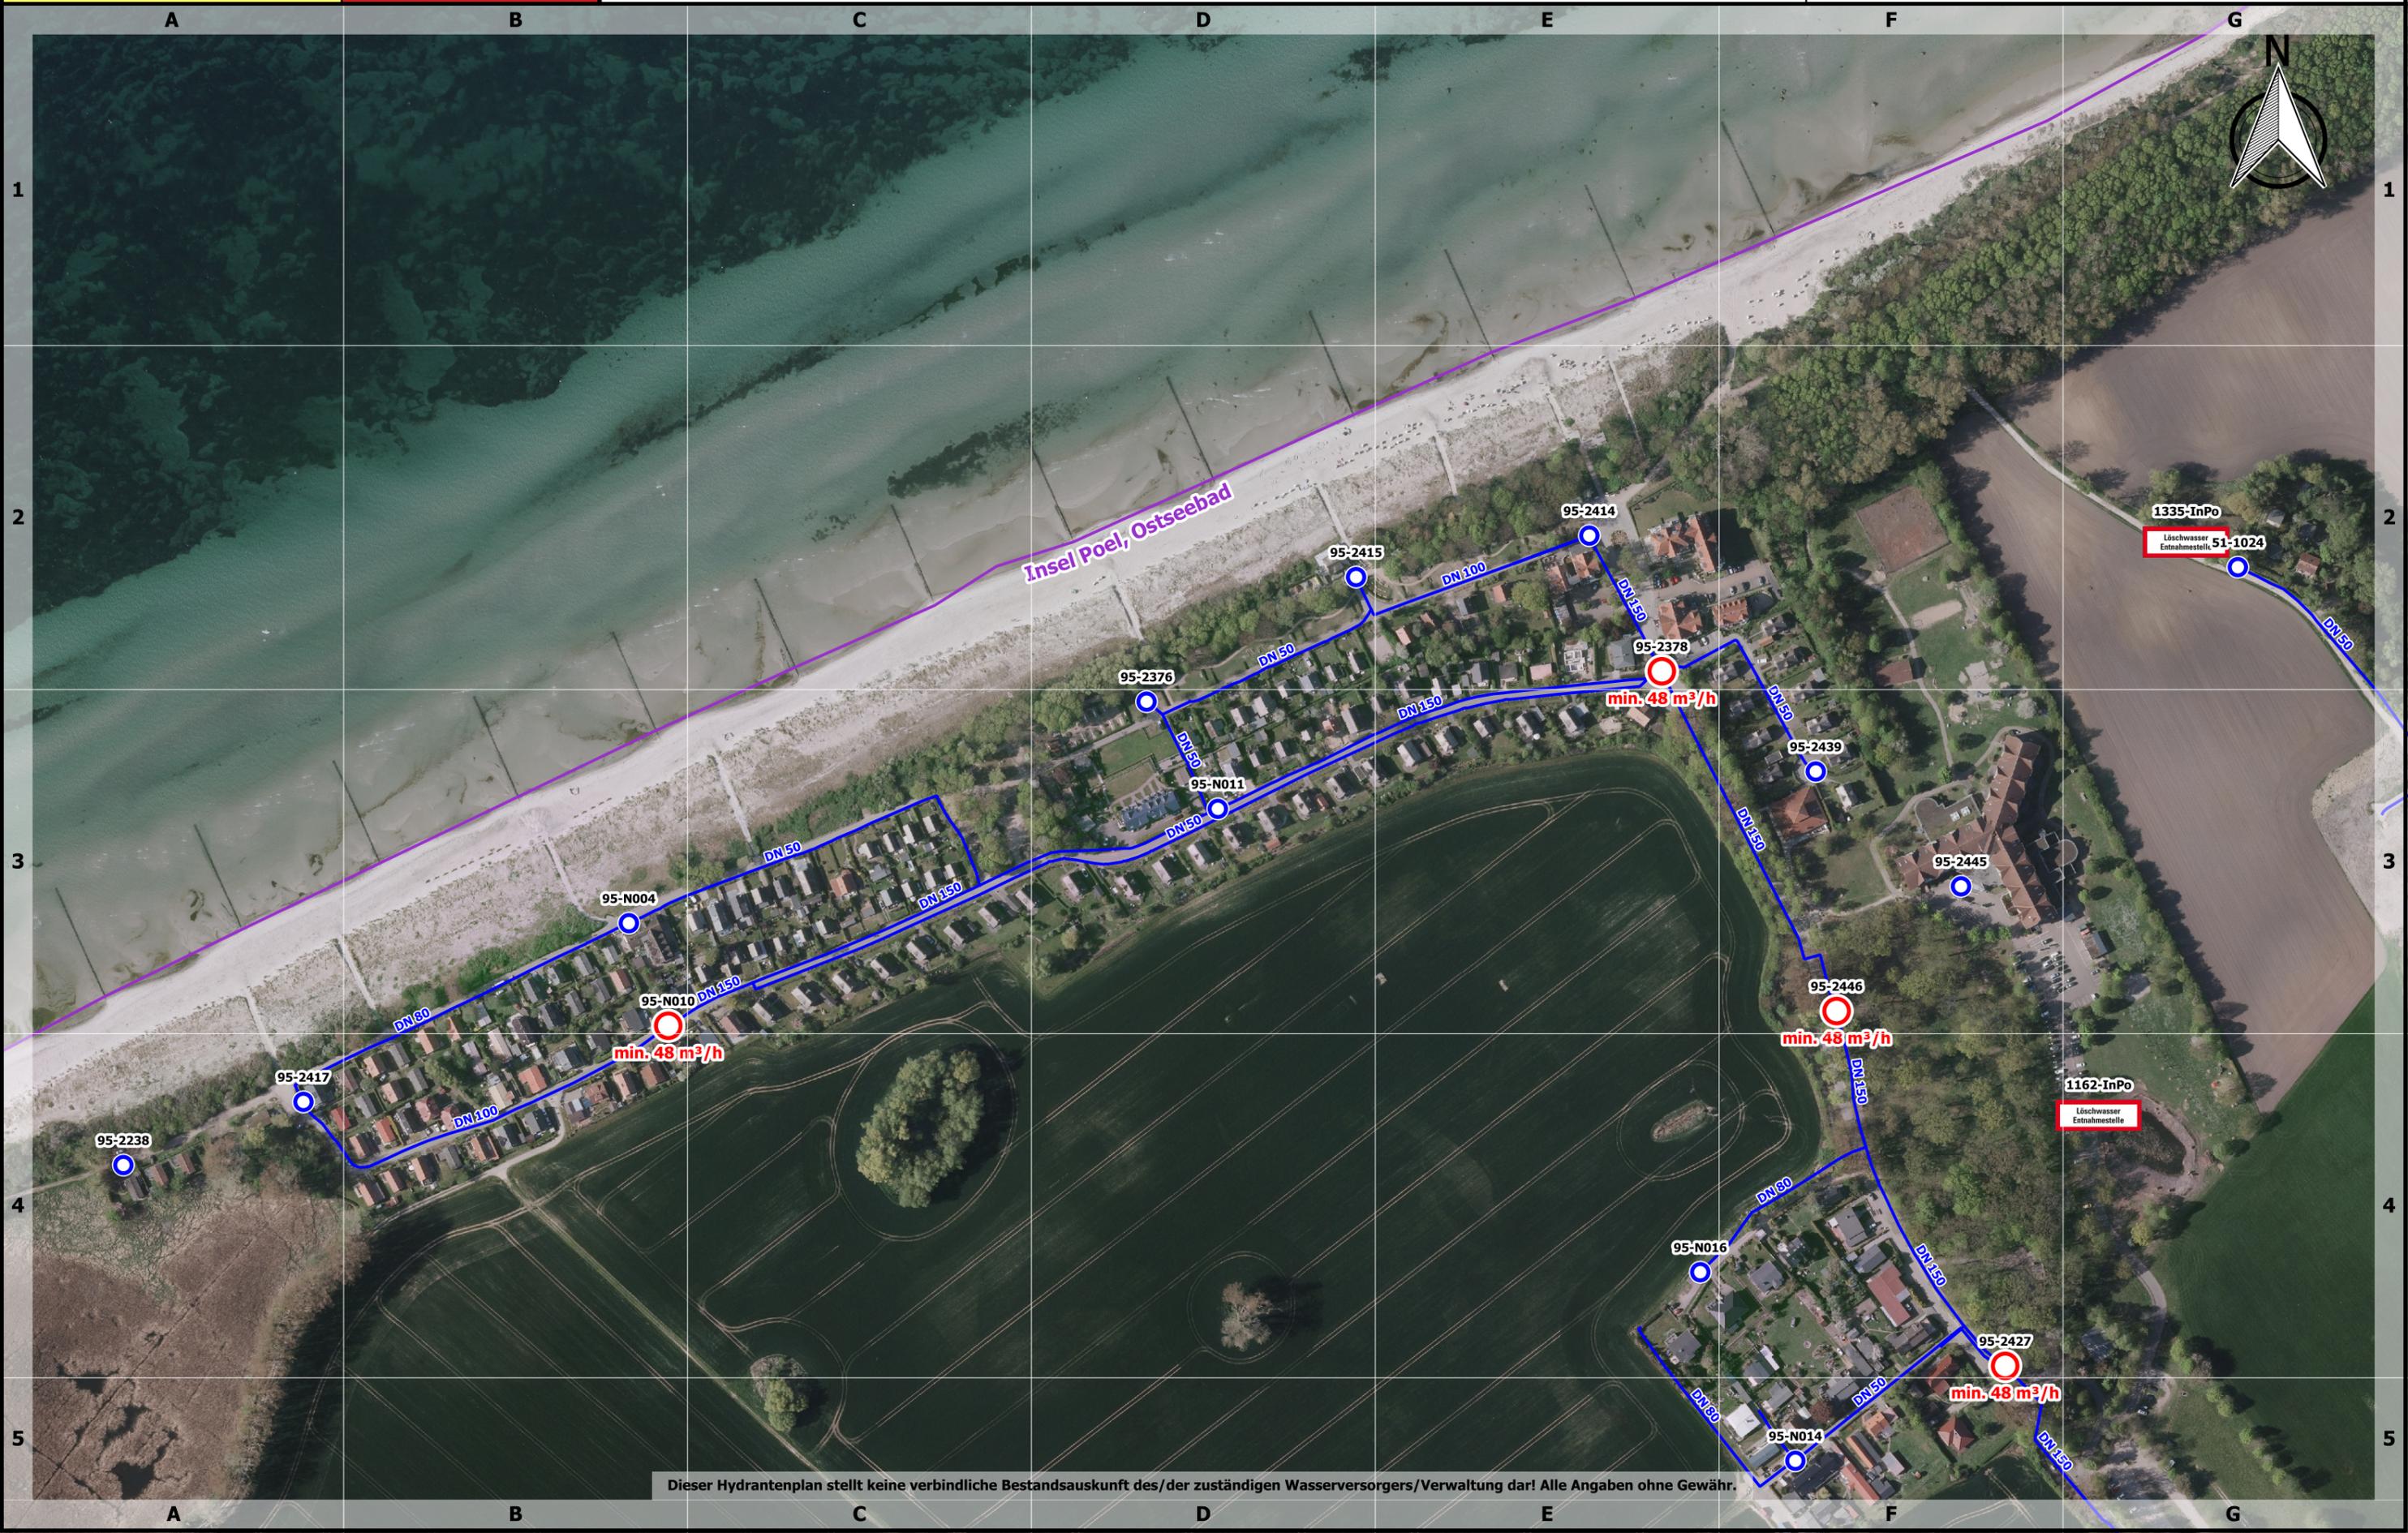

Dieser Hydrantenplan stellt keine verbindliche Bestandsauskunft des/der zuständigen Wasserversorgers/Verwaltung dar! Alle Angaben ohne Gewähr.