



Landkreis Nordwestmecklenburg  
FD Kataster und Vermessung  
Stabsstelle Geodatenzentrum  
Börzower Weg 3  
23936 Grevesmühlen

# Löschwasser- und Hydrantenkataster


0100200300 m

Maßstab: 1:3000

## Benzin

Stand:  
25.04.2023

70: 1.1

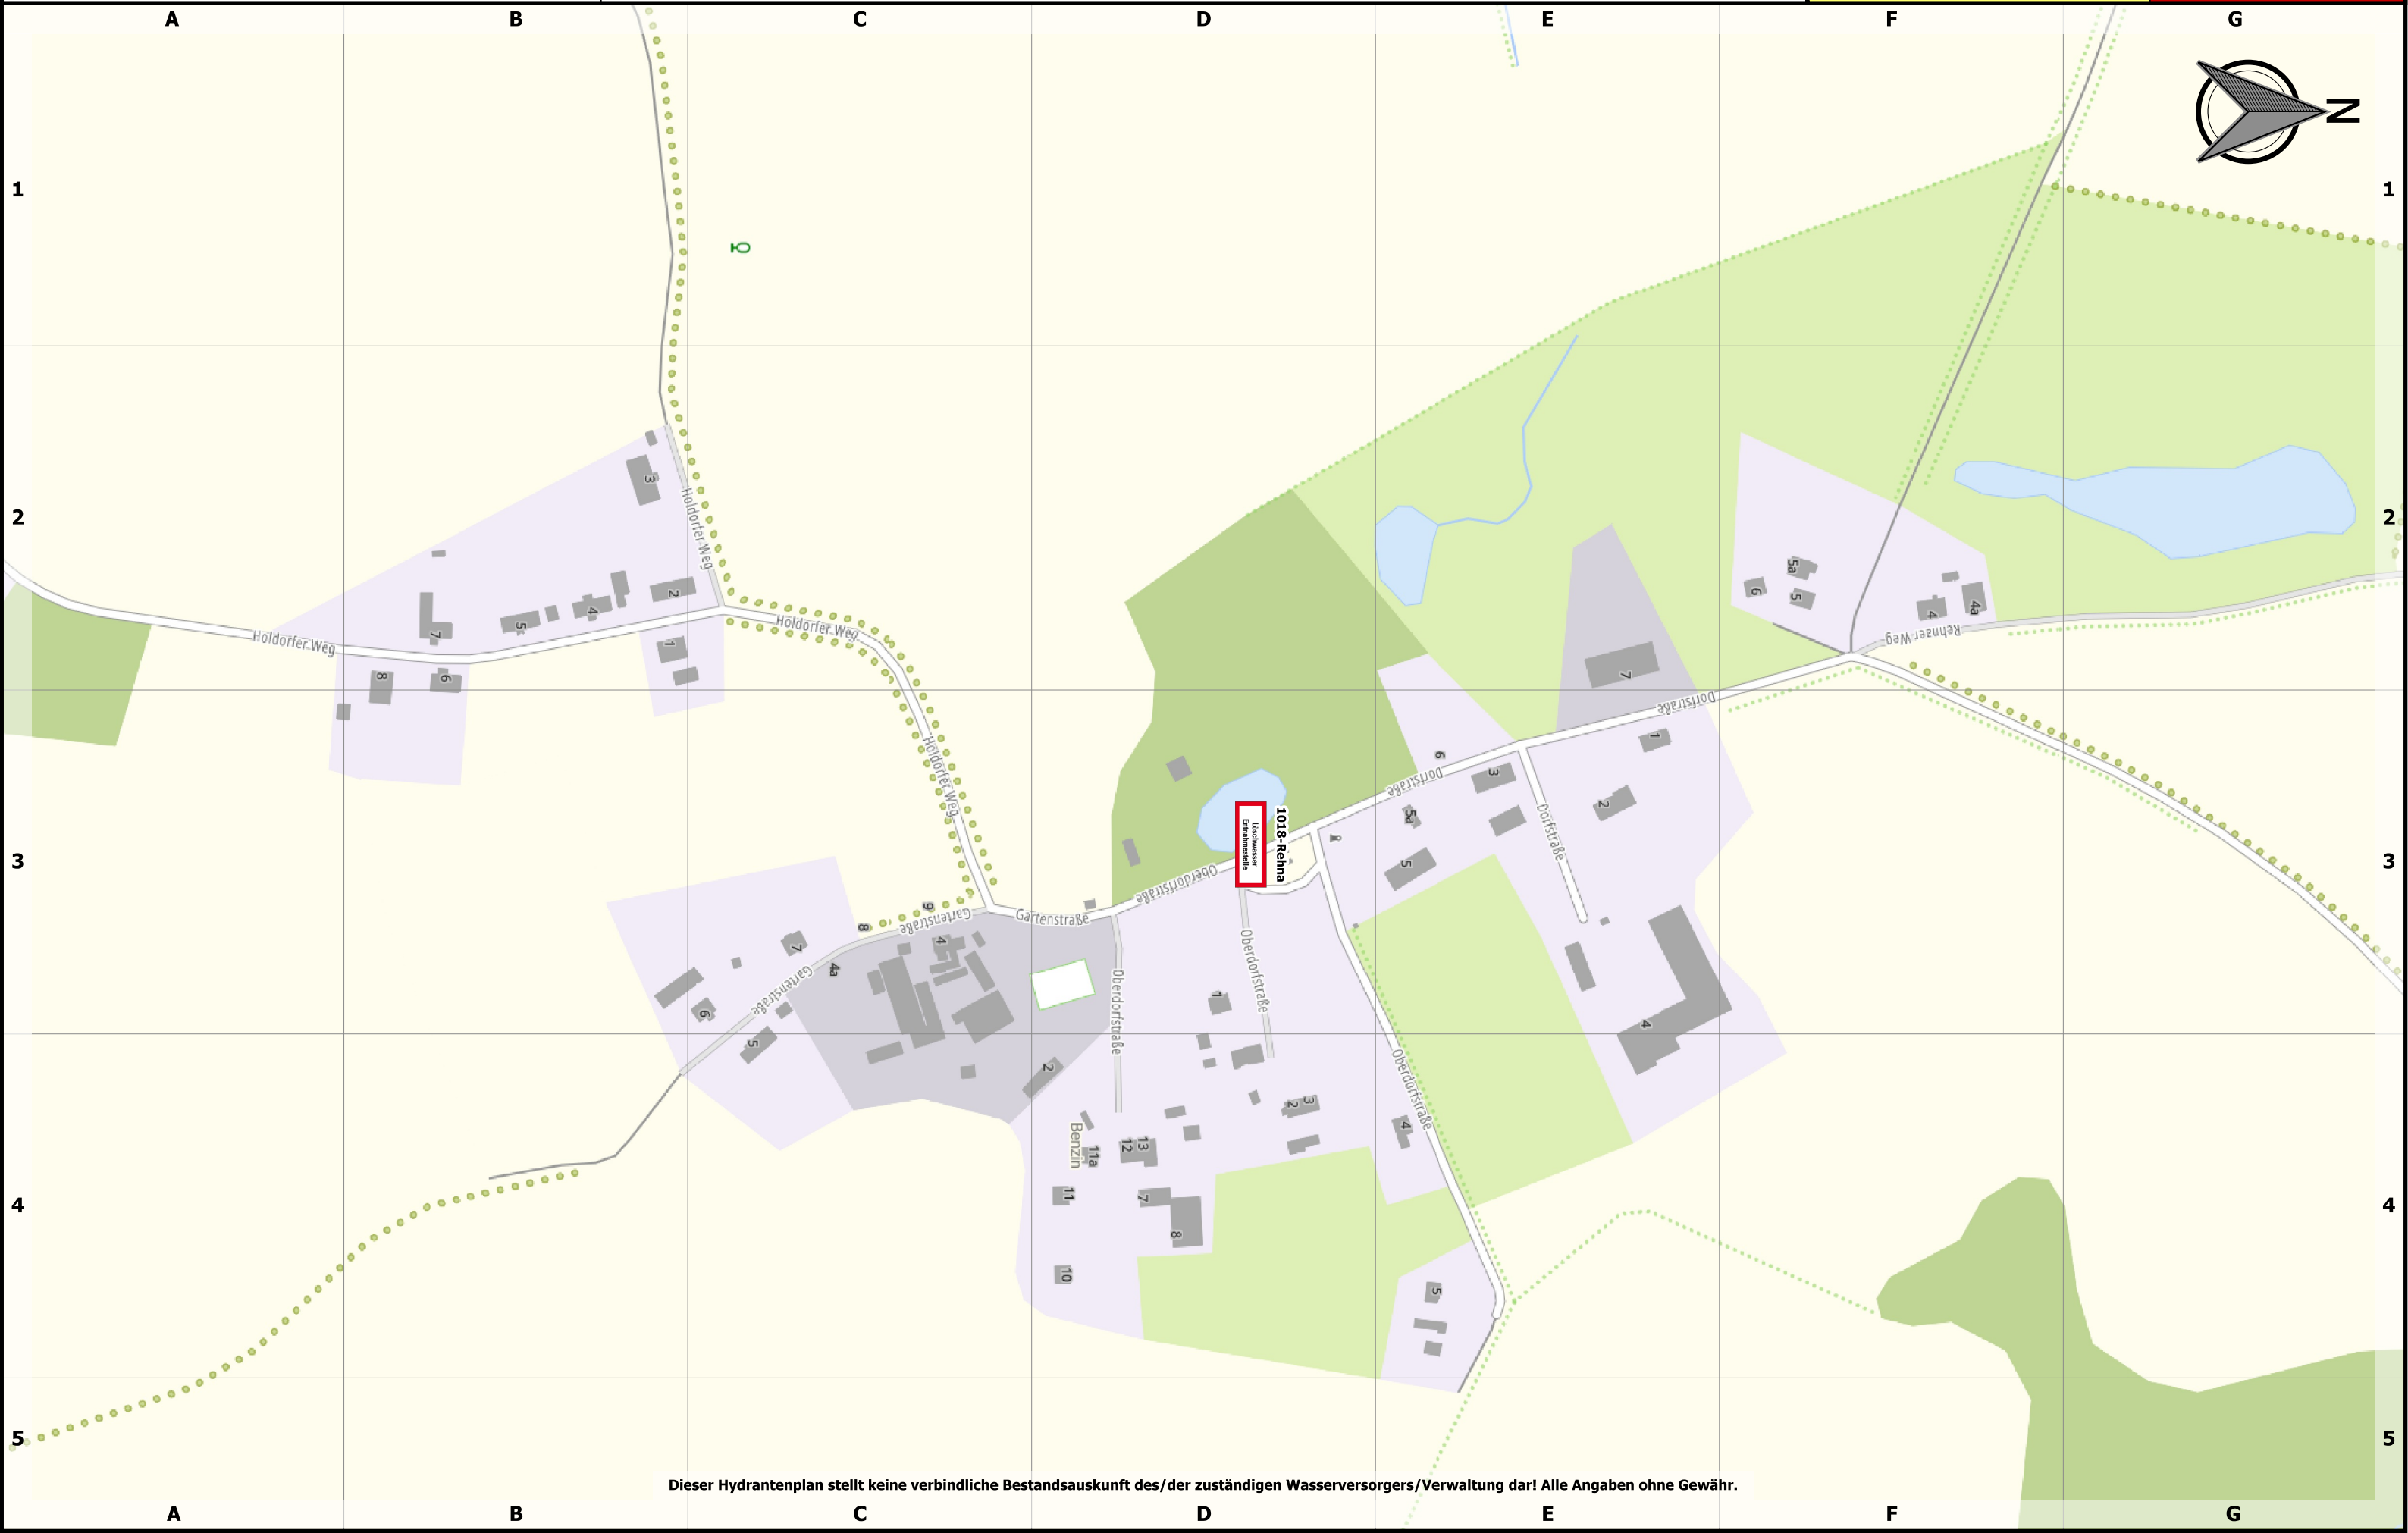


## Benzin

**Stand:**  
**25.04.2023**


**70: 1.1**

# Löschwasser- und Hydrantenkataster

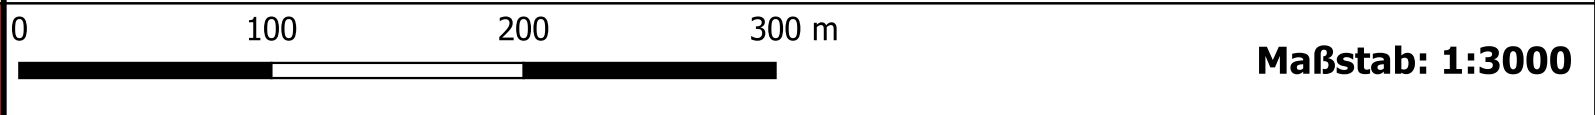

0 100 200 300 m

**Maßstab: 1:3000**

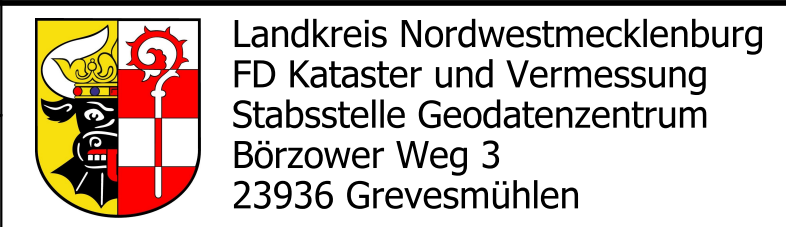

Landkreis Nordwestmecklenburg  
FD Kataster und Vermessung  
Stabsstelle Geodatenzentrum  
Börzower Weg 3  
23936 Grevesmühlen



Dieser Hydrantenplan stellt keine verbindliche Bestandsauskunft des/der zuständigen Wasserversorgers/Verwaltung dar! Alle Angaben ohne Gewähr.

A B C D E F G