



Löschwasser- und Hydrantenkataster


Cordshagen



Maßstab: 1:3000

Stand:
25.04.2023

538: 1.1

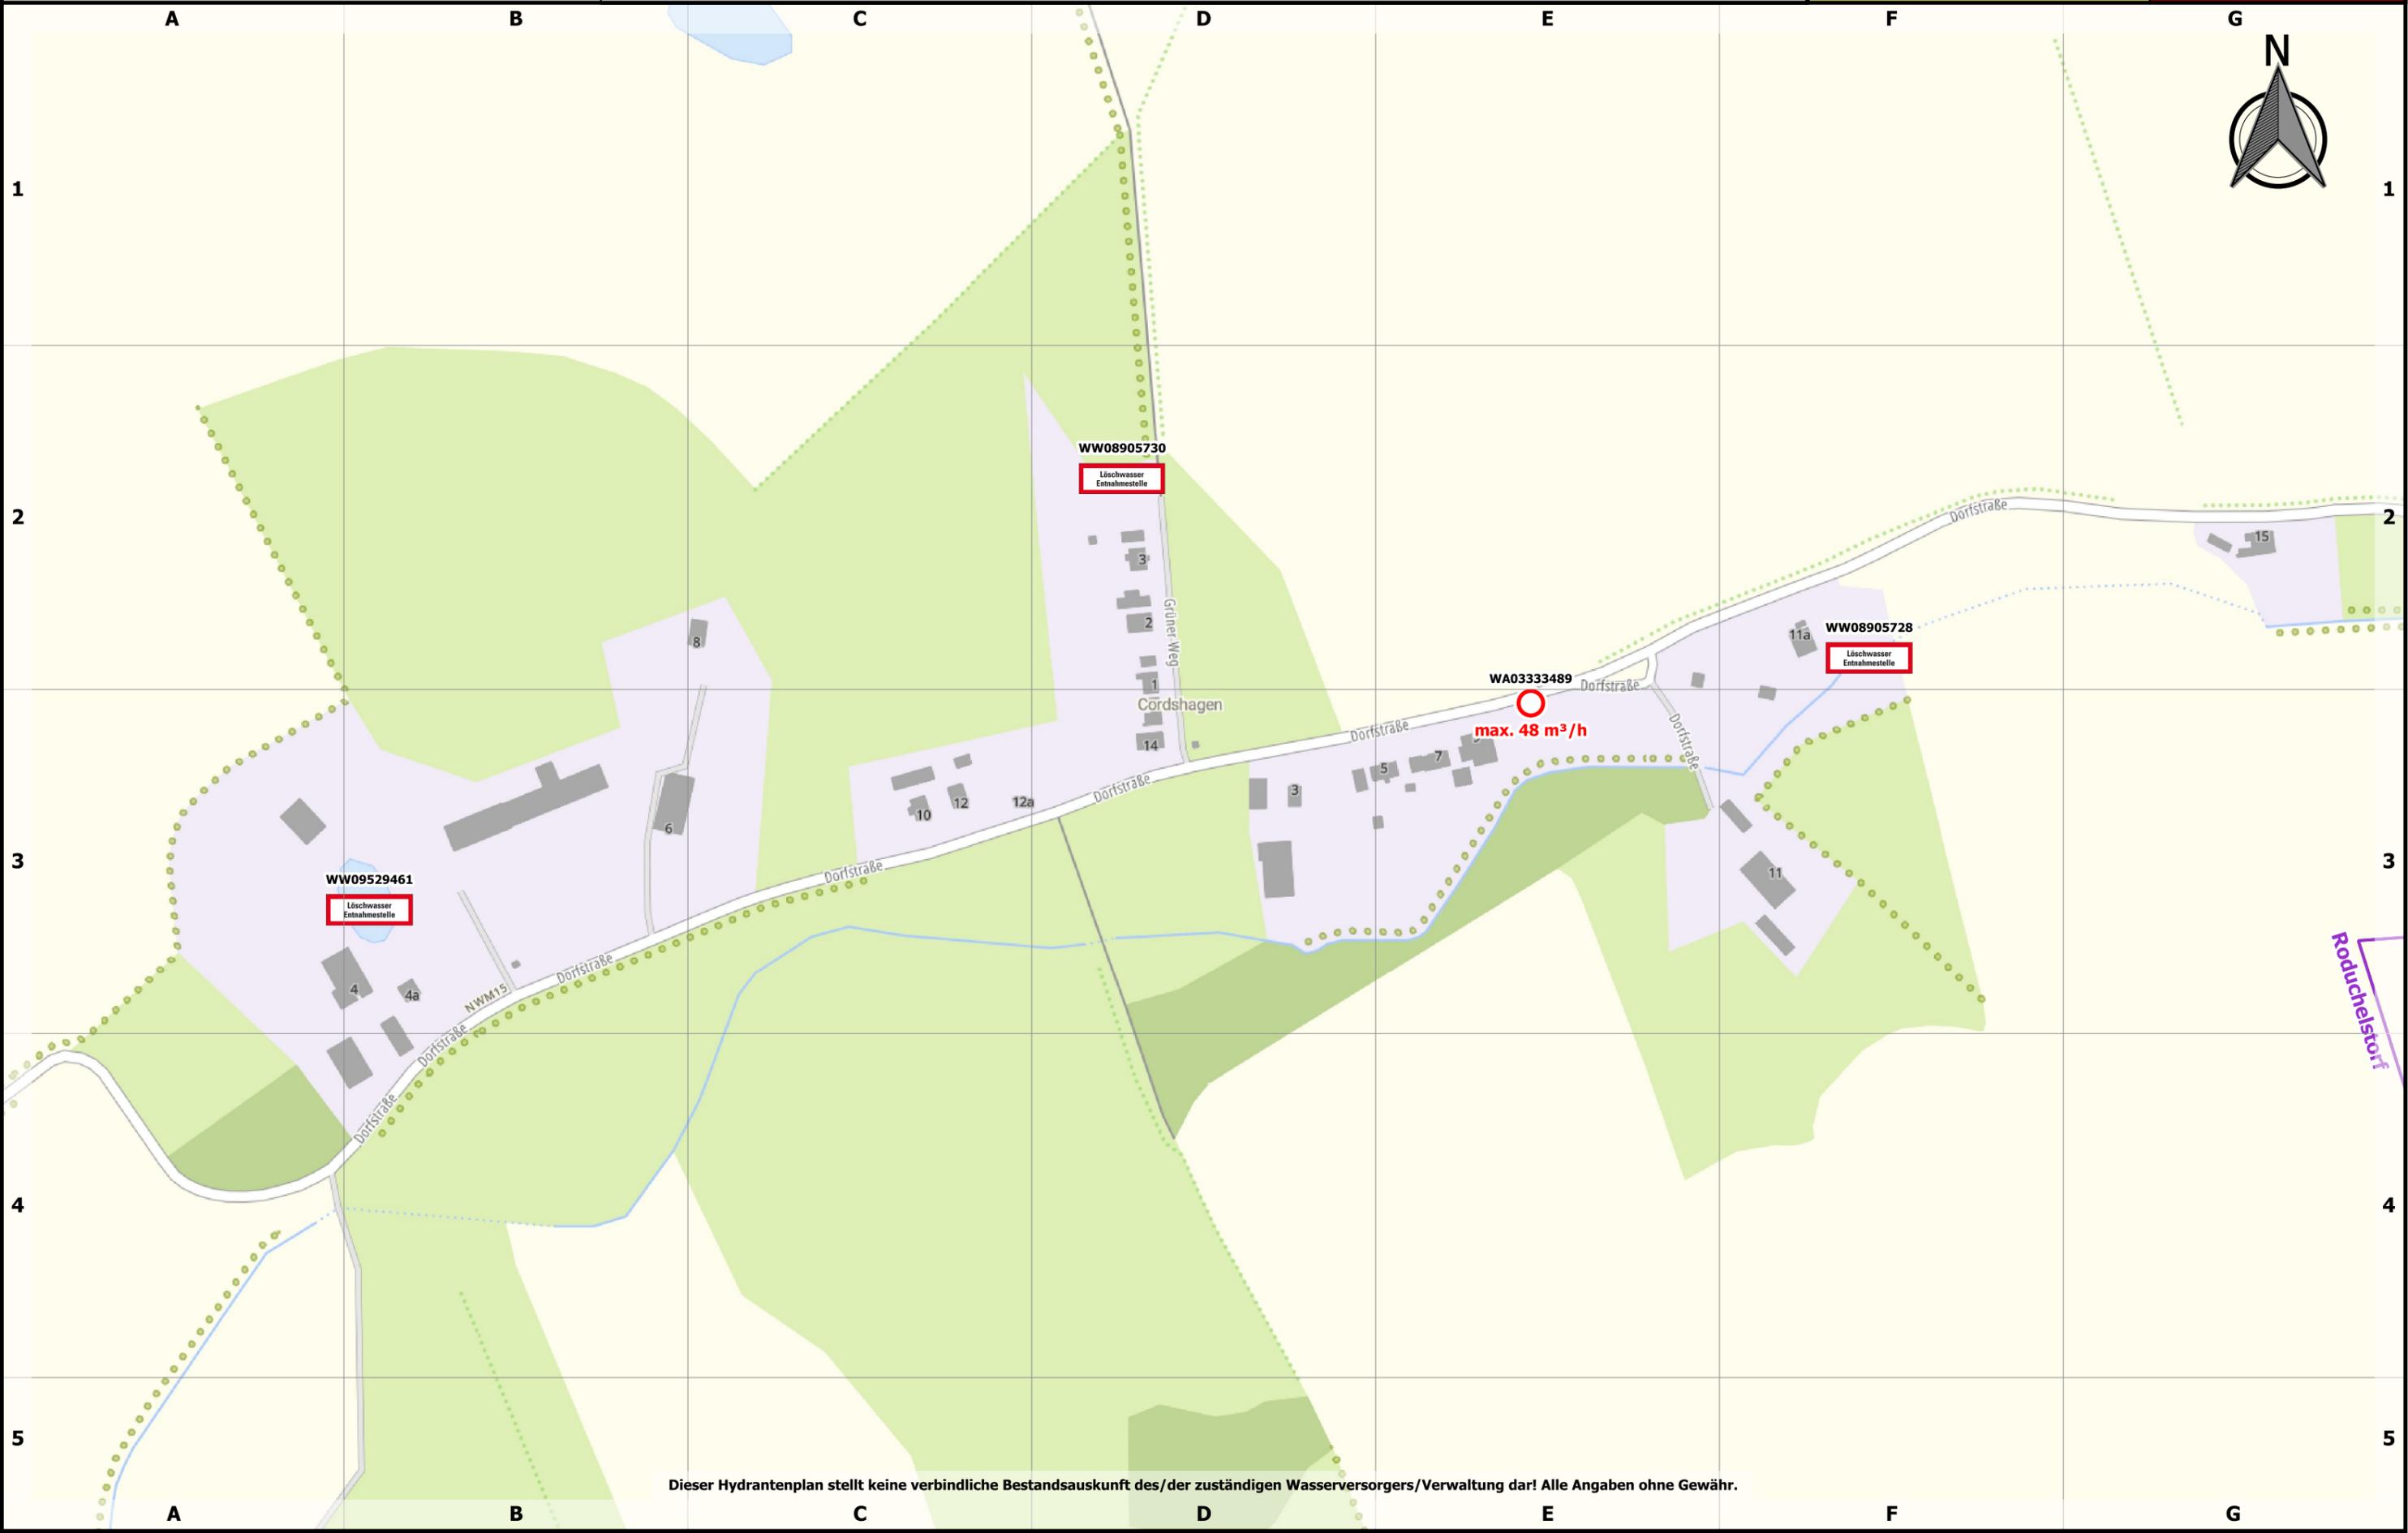

Cordshagen

Löschwasser- und Hydrantenkataster




Landkreis Nordwestmecklenburg
FD Kataster und Vermessung
Stabsstelle Geodatenzentrum
Börzower Weg 3
23936 Grevesmühlen

Stand:
25.04.2023

538: 1.1

0 100 200 300 m

Maßstab: 1:3000

 

Dieser Hydrantenplan stellt keine verbindliche Bestandsauskunft des/der zuständigen Wasserversorgers/Verwaltung dar! Alle Angaben ohne Gewähr.