Landkreis Nordwestmecklenburg
FD Kataster und Vermessung
Stabsstelle Geodatenzentrum
Börzower Weg 3
23936 Grevesmühlen

Löschwasser- und Hydrantenkataster

0 100 200 300 m

Maßstab: 1:2000

Güstow

Stand: 25.04.2023

63: 1.1

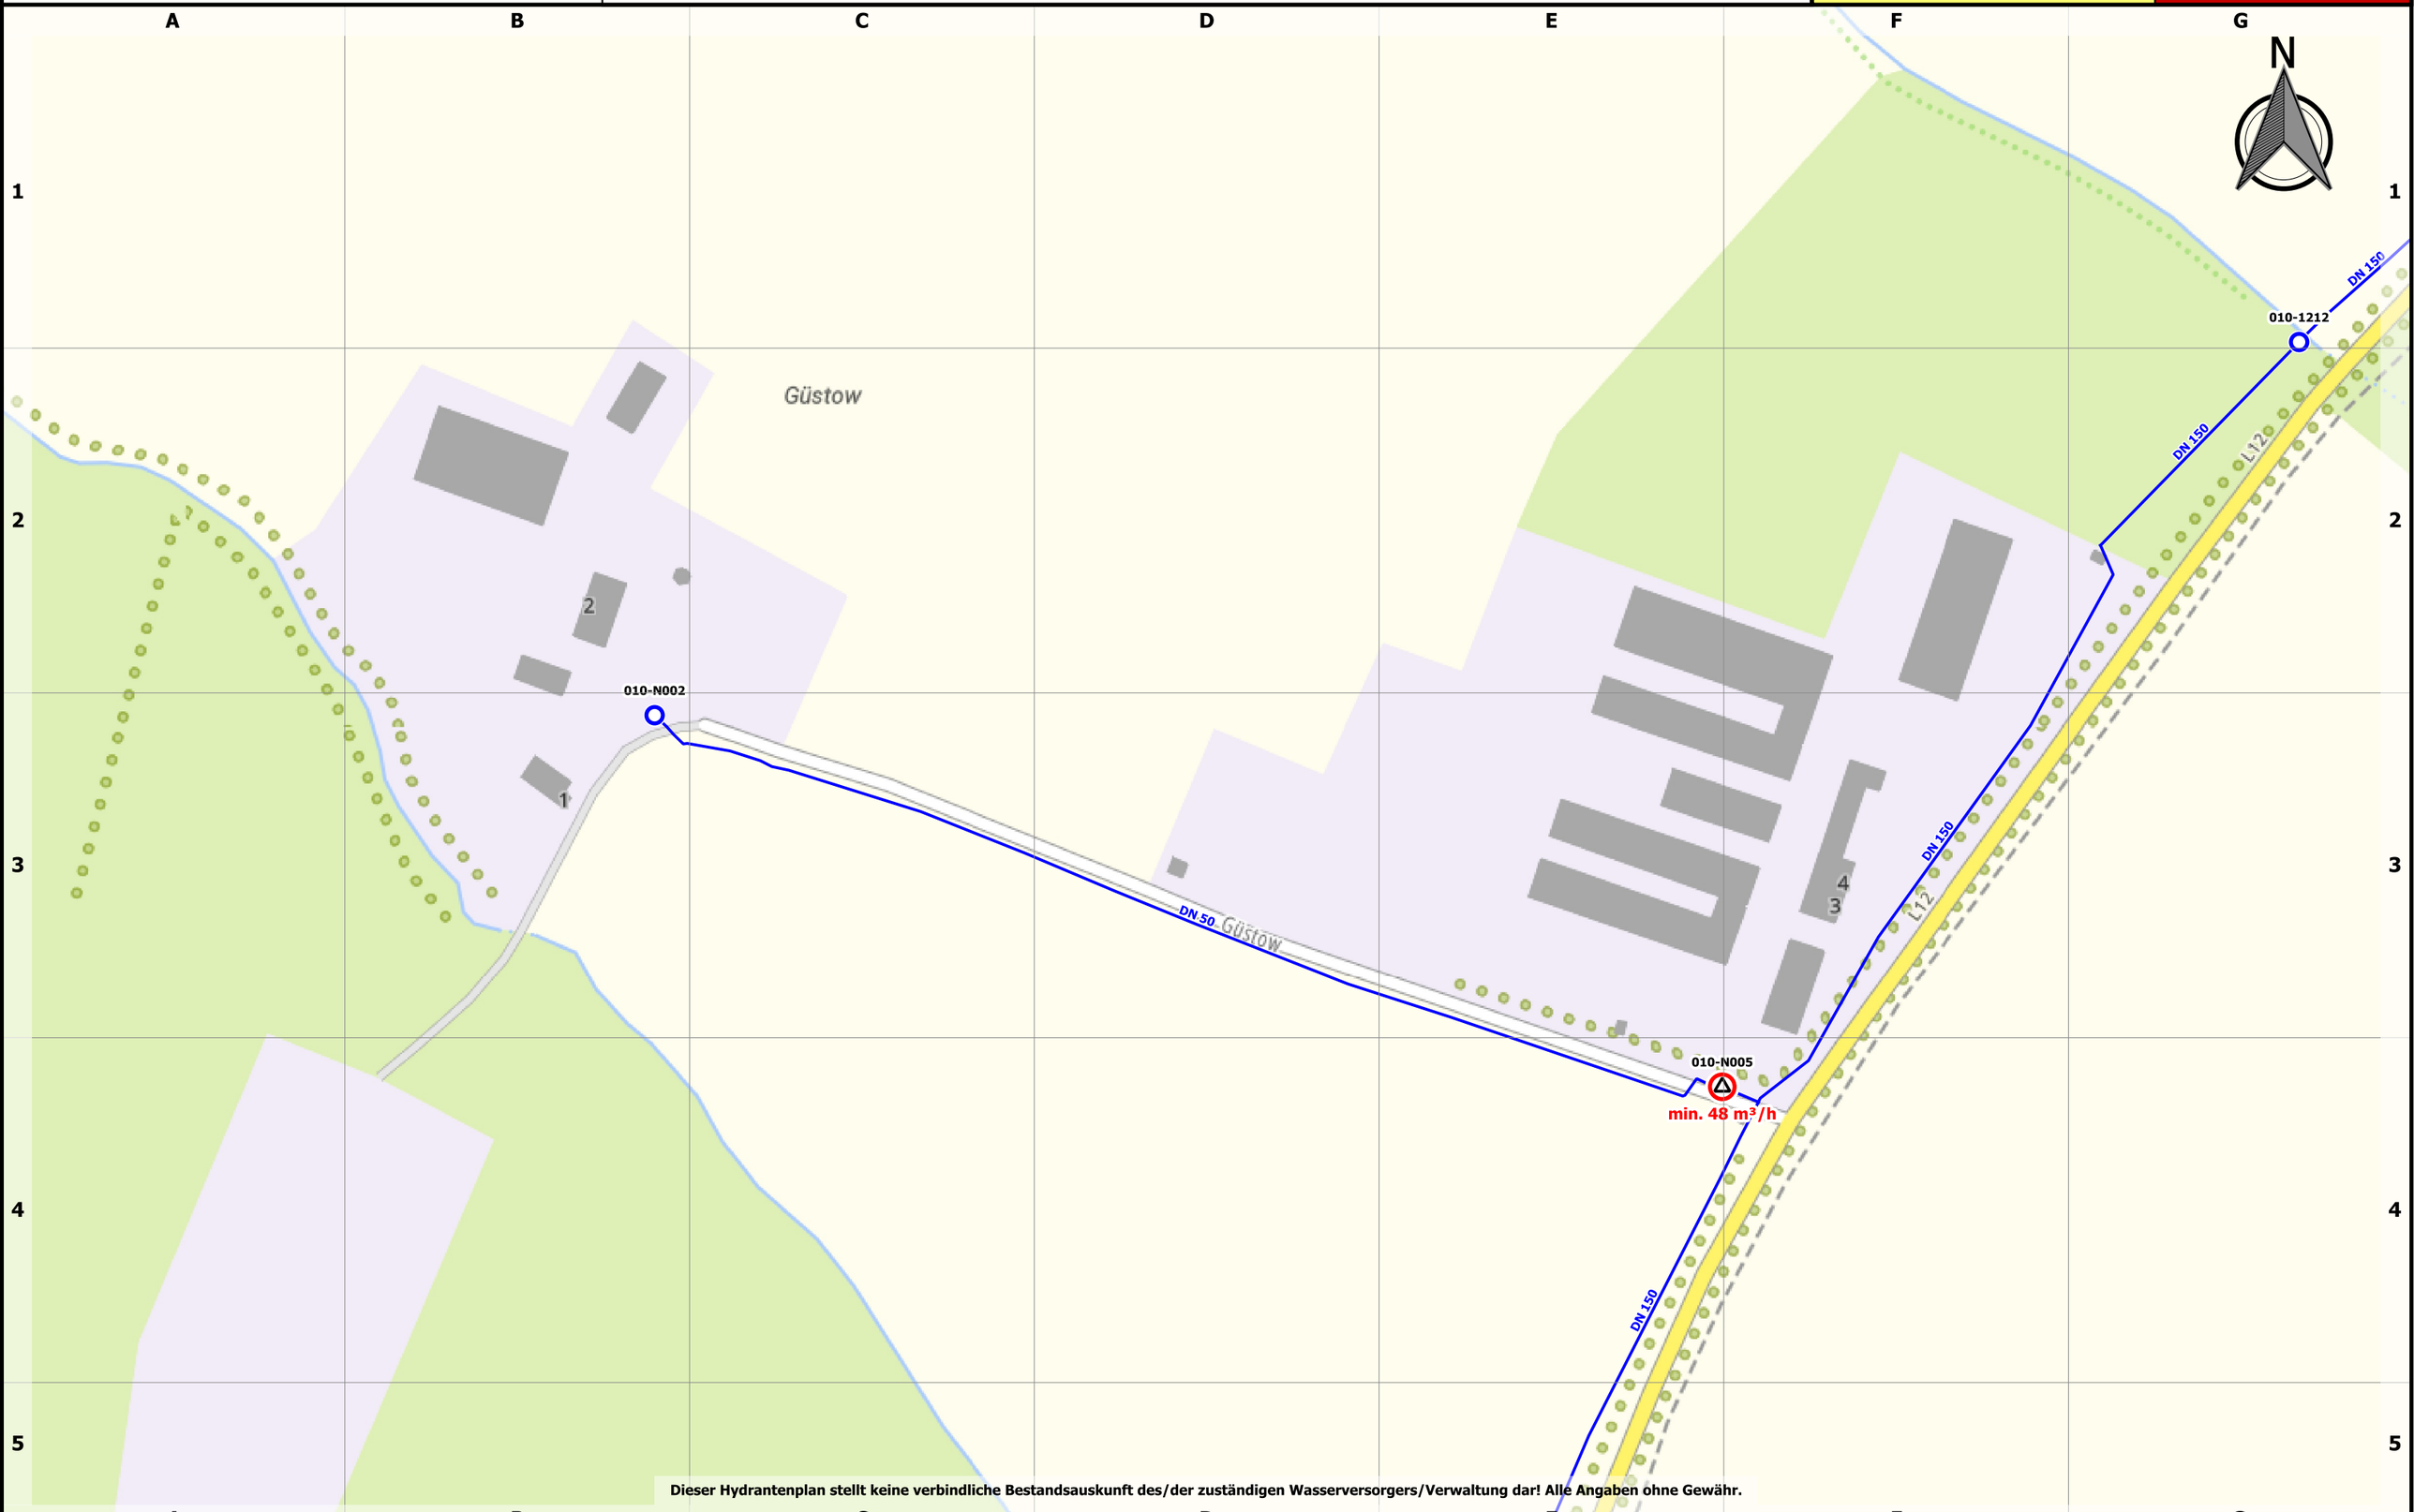

Dieser Hydrantenplan stellt keine verbindliche Bestandsauskunft des/der zuständigen Wasserversorgers/Verwaltung dar! Alle Angaben ohne Gewähr.

Güstow	Löschwasser- und Hydrantenkataster	
Stand: 25.04.2023 / 63: 1.1	0 — 100 — 200 — 300 m Maßstab: 1:2000	Landkreis Nordwestmecklenburg FD Kataster und Vermessung Stabsstelle Geodatenzentrum Börzower Weg 3 23936 Grevesmühlen

Dieser Hydrantenplan stellt keine verbindliche Bestandsauskunft des/der zuständigen Wasserversorgers/Verwaltung dar! Alle Angaben ohne Gewähr.