




Löschwasser- und Hydrantenkataster

Grevenstein


0 100 200 300 m

 

Maßstab: 1:3000

Stand:
25.04.2023

515: 1.1

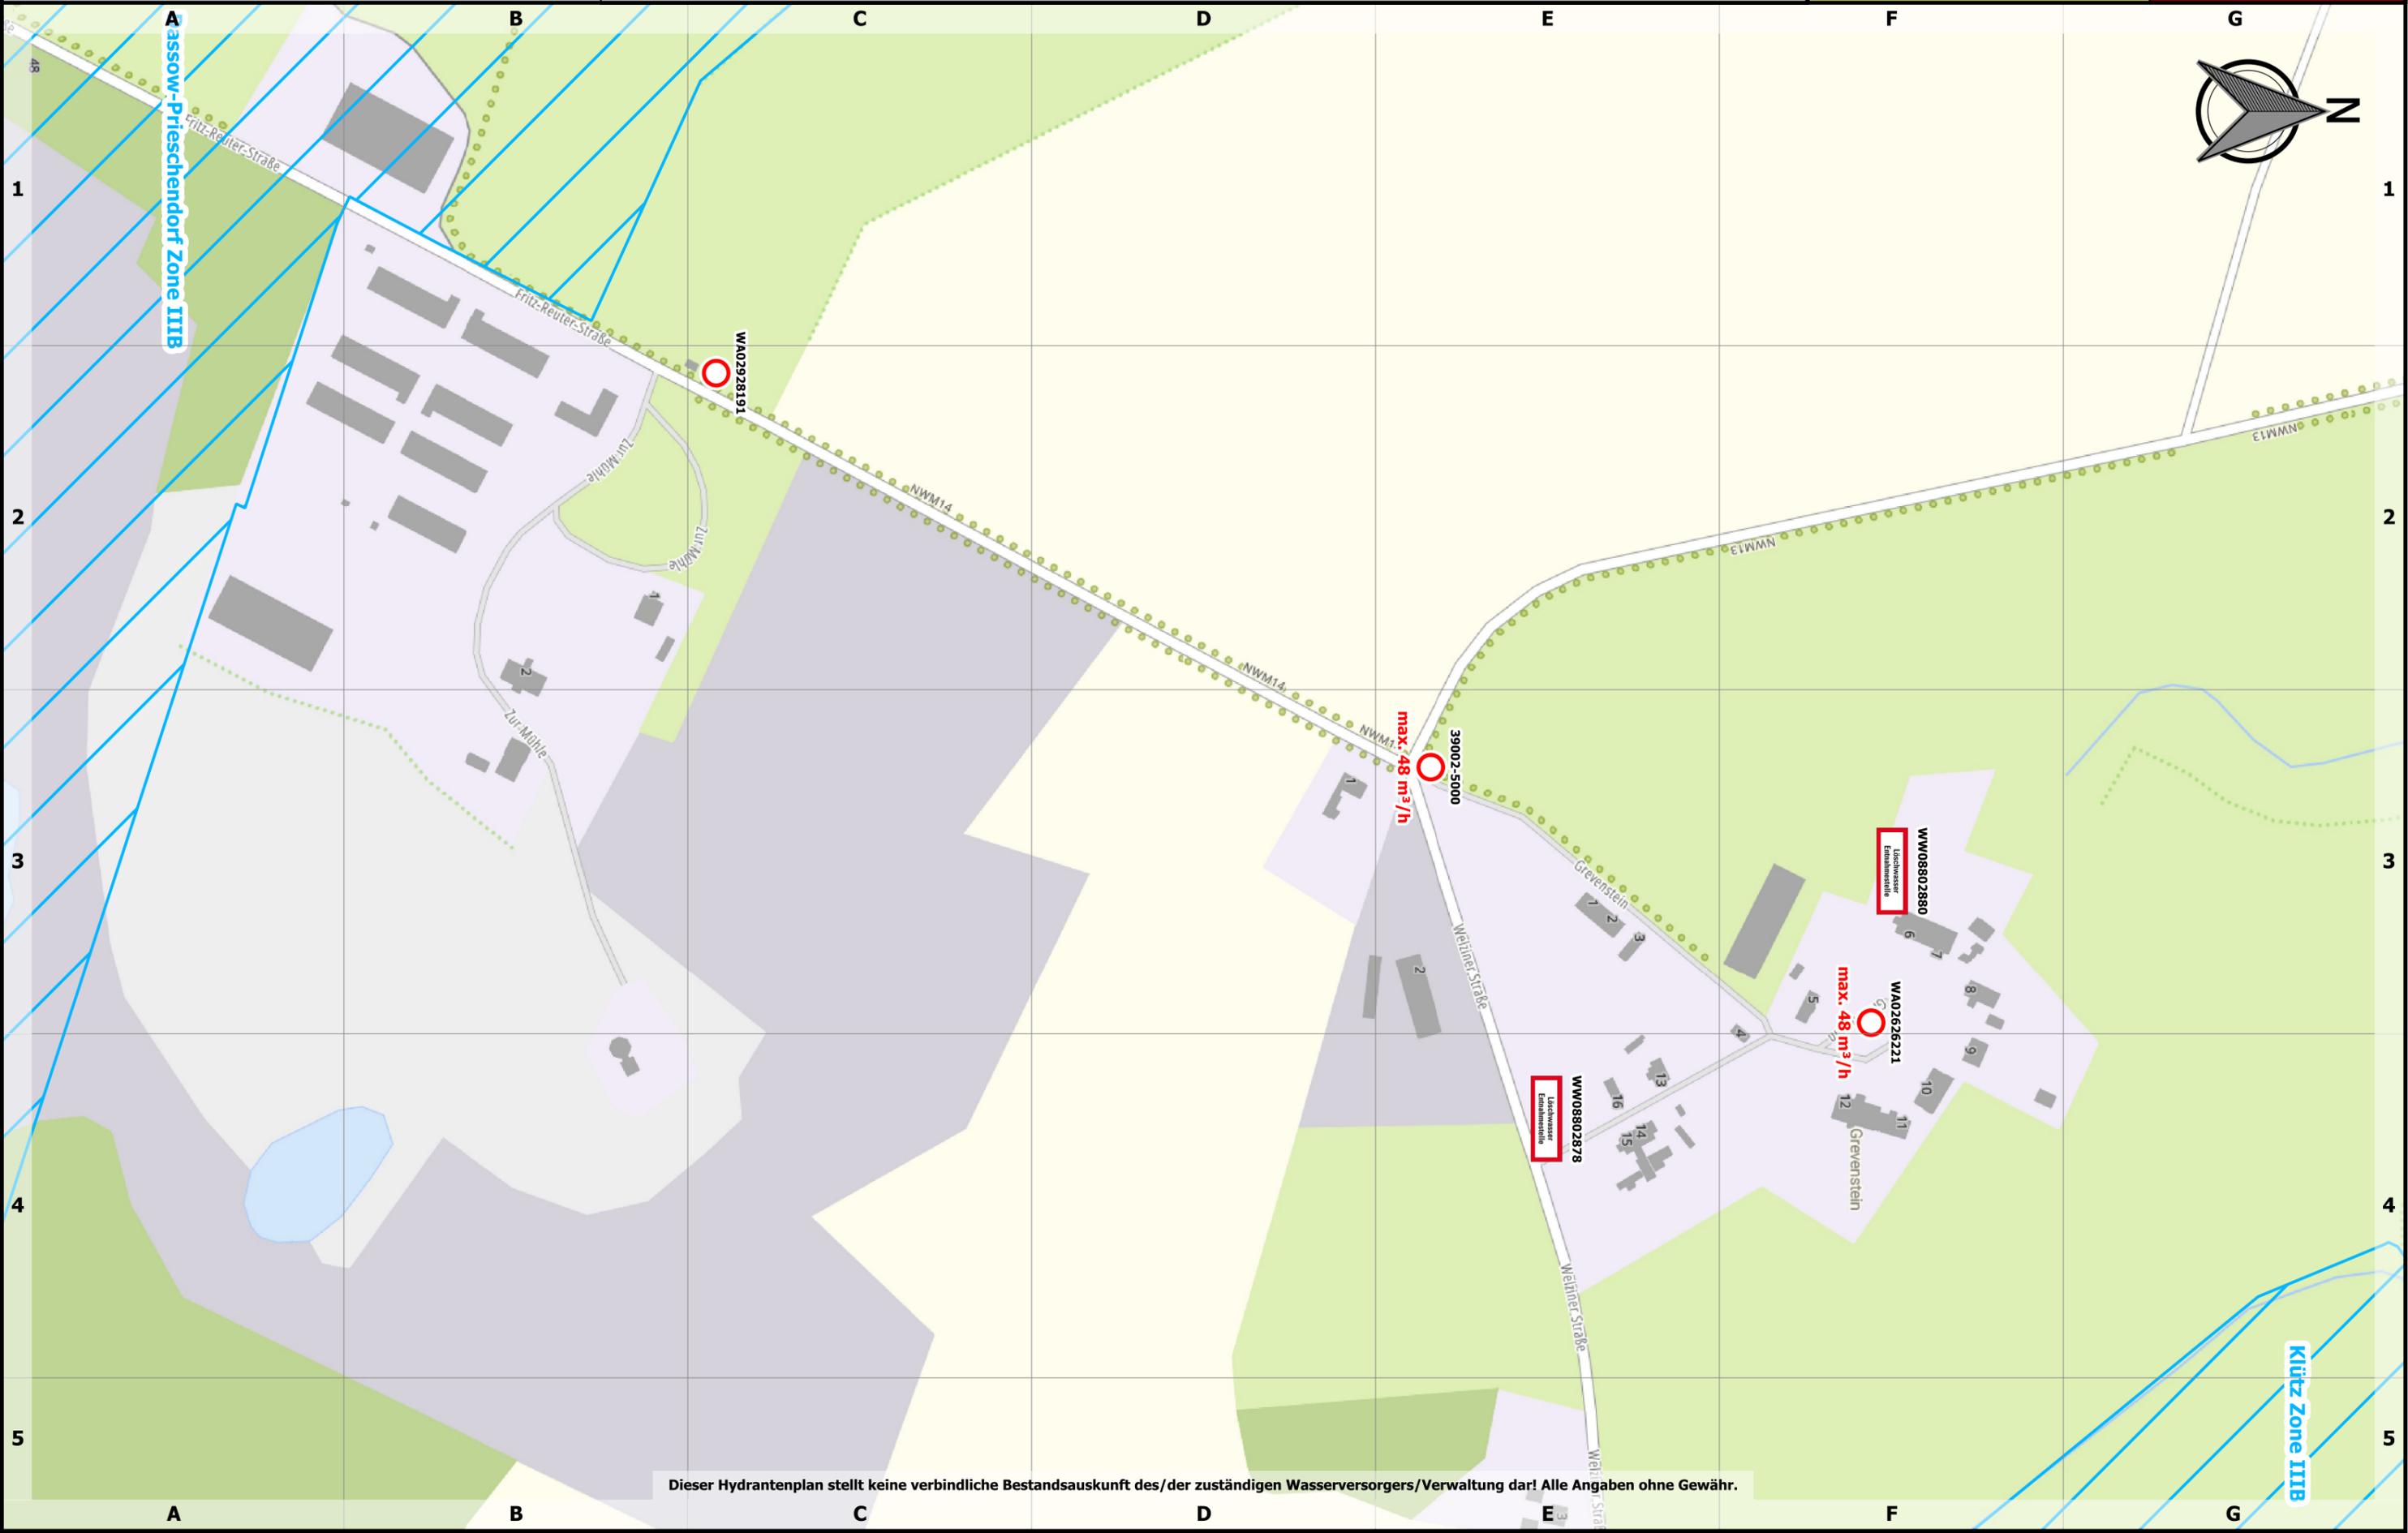



Stand:
25.04.2023

515: 1.1

0 100 200 300 m

Maßstab: 1:3000



Assow-Prieschendorf Zone IIIB



Kütz Zone IIIB

Dieser Hydrantenplan stellt keine verbindliche Bestandsauskunft des/der zuständigen Wasserversorgers/Verwaltung dar! Alle Angaben ohne Gewähr.

39002-5000
max. 48 m³/h

WA02928191

WW08802878
Löschwasser
Entnahmestelle

max. 48 m³/h

WW08802890
Löschwasser
Entnahmestelle

WA0262221