



Löschwasser- und Hydrantenkataster


0 100 200 300 m



Maßstab: 1:4000

Stand:
25.04.2023

458: 1.1

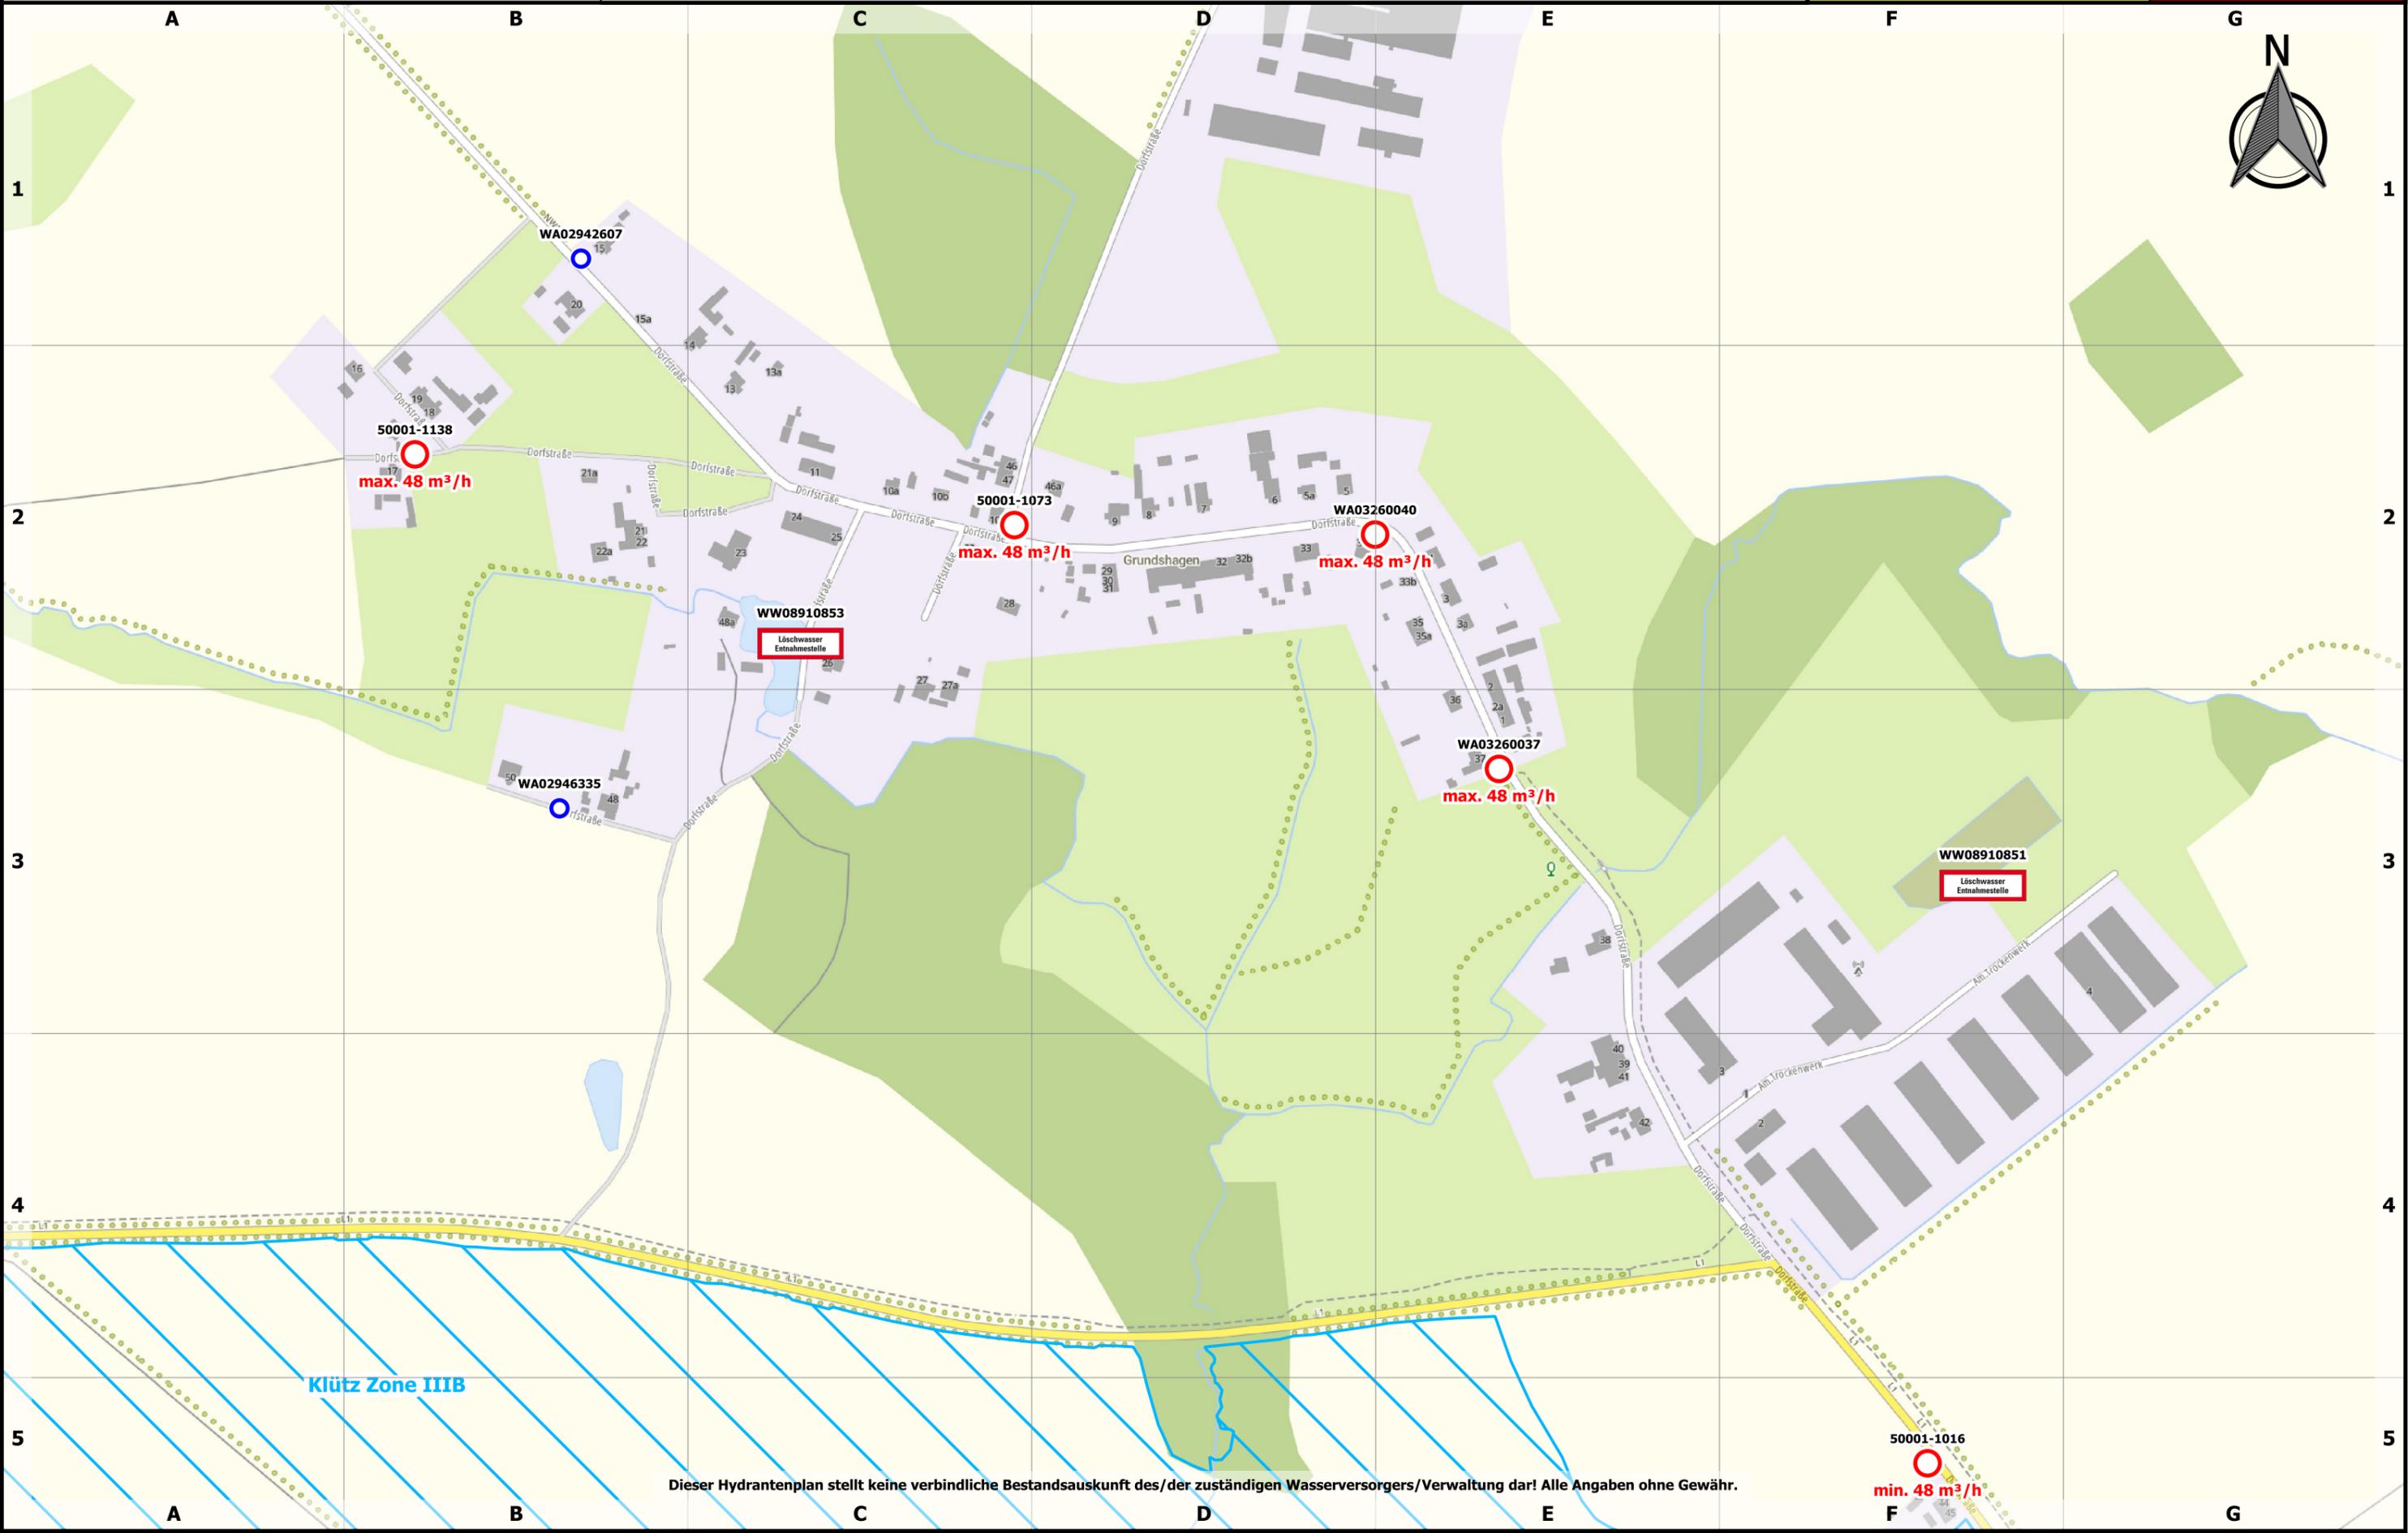

Dieser Hydrantenplan stellt keine verbindliche Bestandsauskunft des/der zuständigen Wasserversorgers/Verwaltung dar! Alle Angaben ohne Gewähr.

50001-1016
min. 48 m³/h



Stand:
25.04.2023

458: 1.1

0 100 200 300 m

Maßstab: 1:4000



Dieser Hydrantenplan stellt keine verbindliche Bestandsauskunft des/der zuständigen Wasserversorgers/Verwaltung dar! Alle Angaben ohne Gewähr.