



Löschwasser- und Hydrantenkataster


Hof Redentin

0 100 200 300 m

Maßstab: 1:2000

Stand:
25.04.2023

500: 1.1

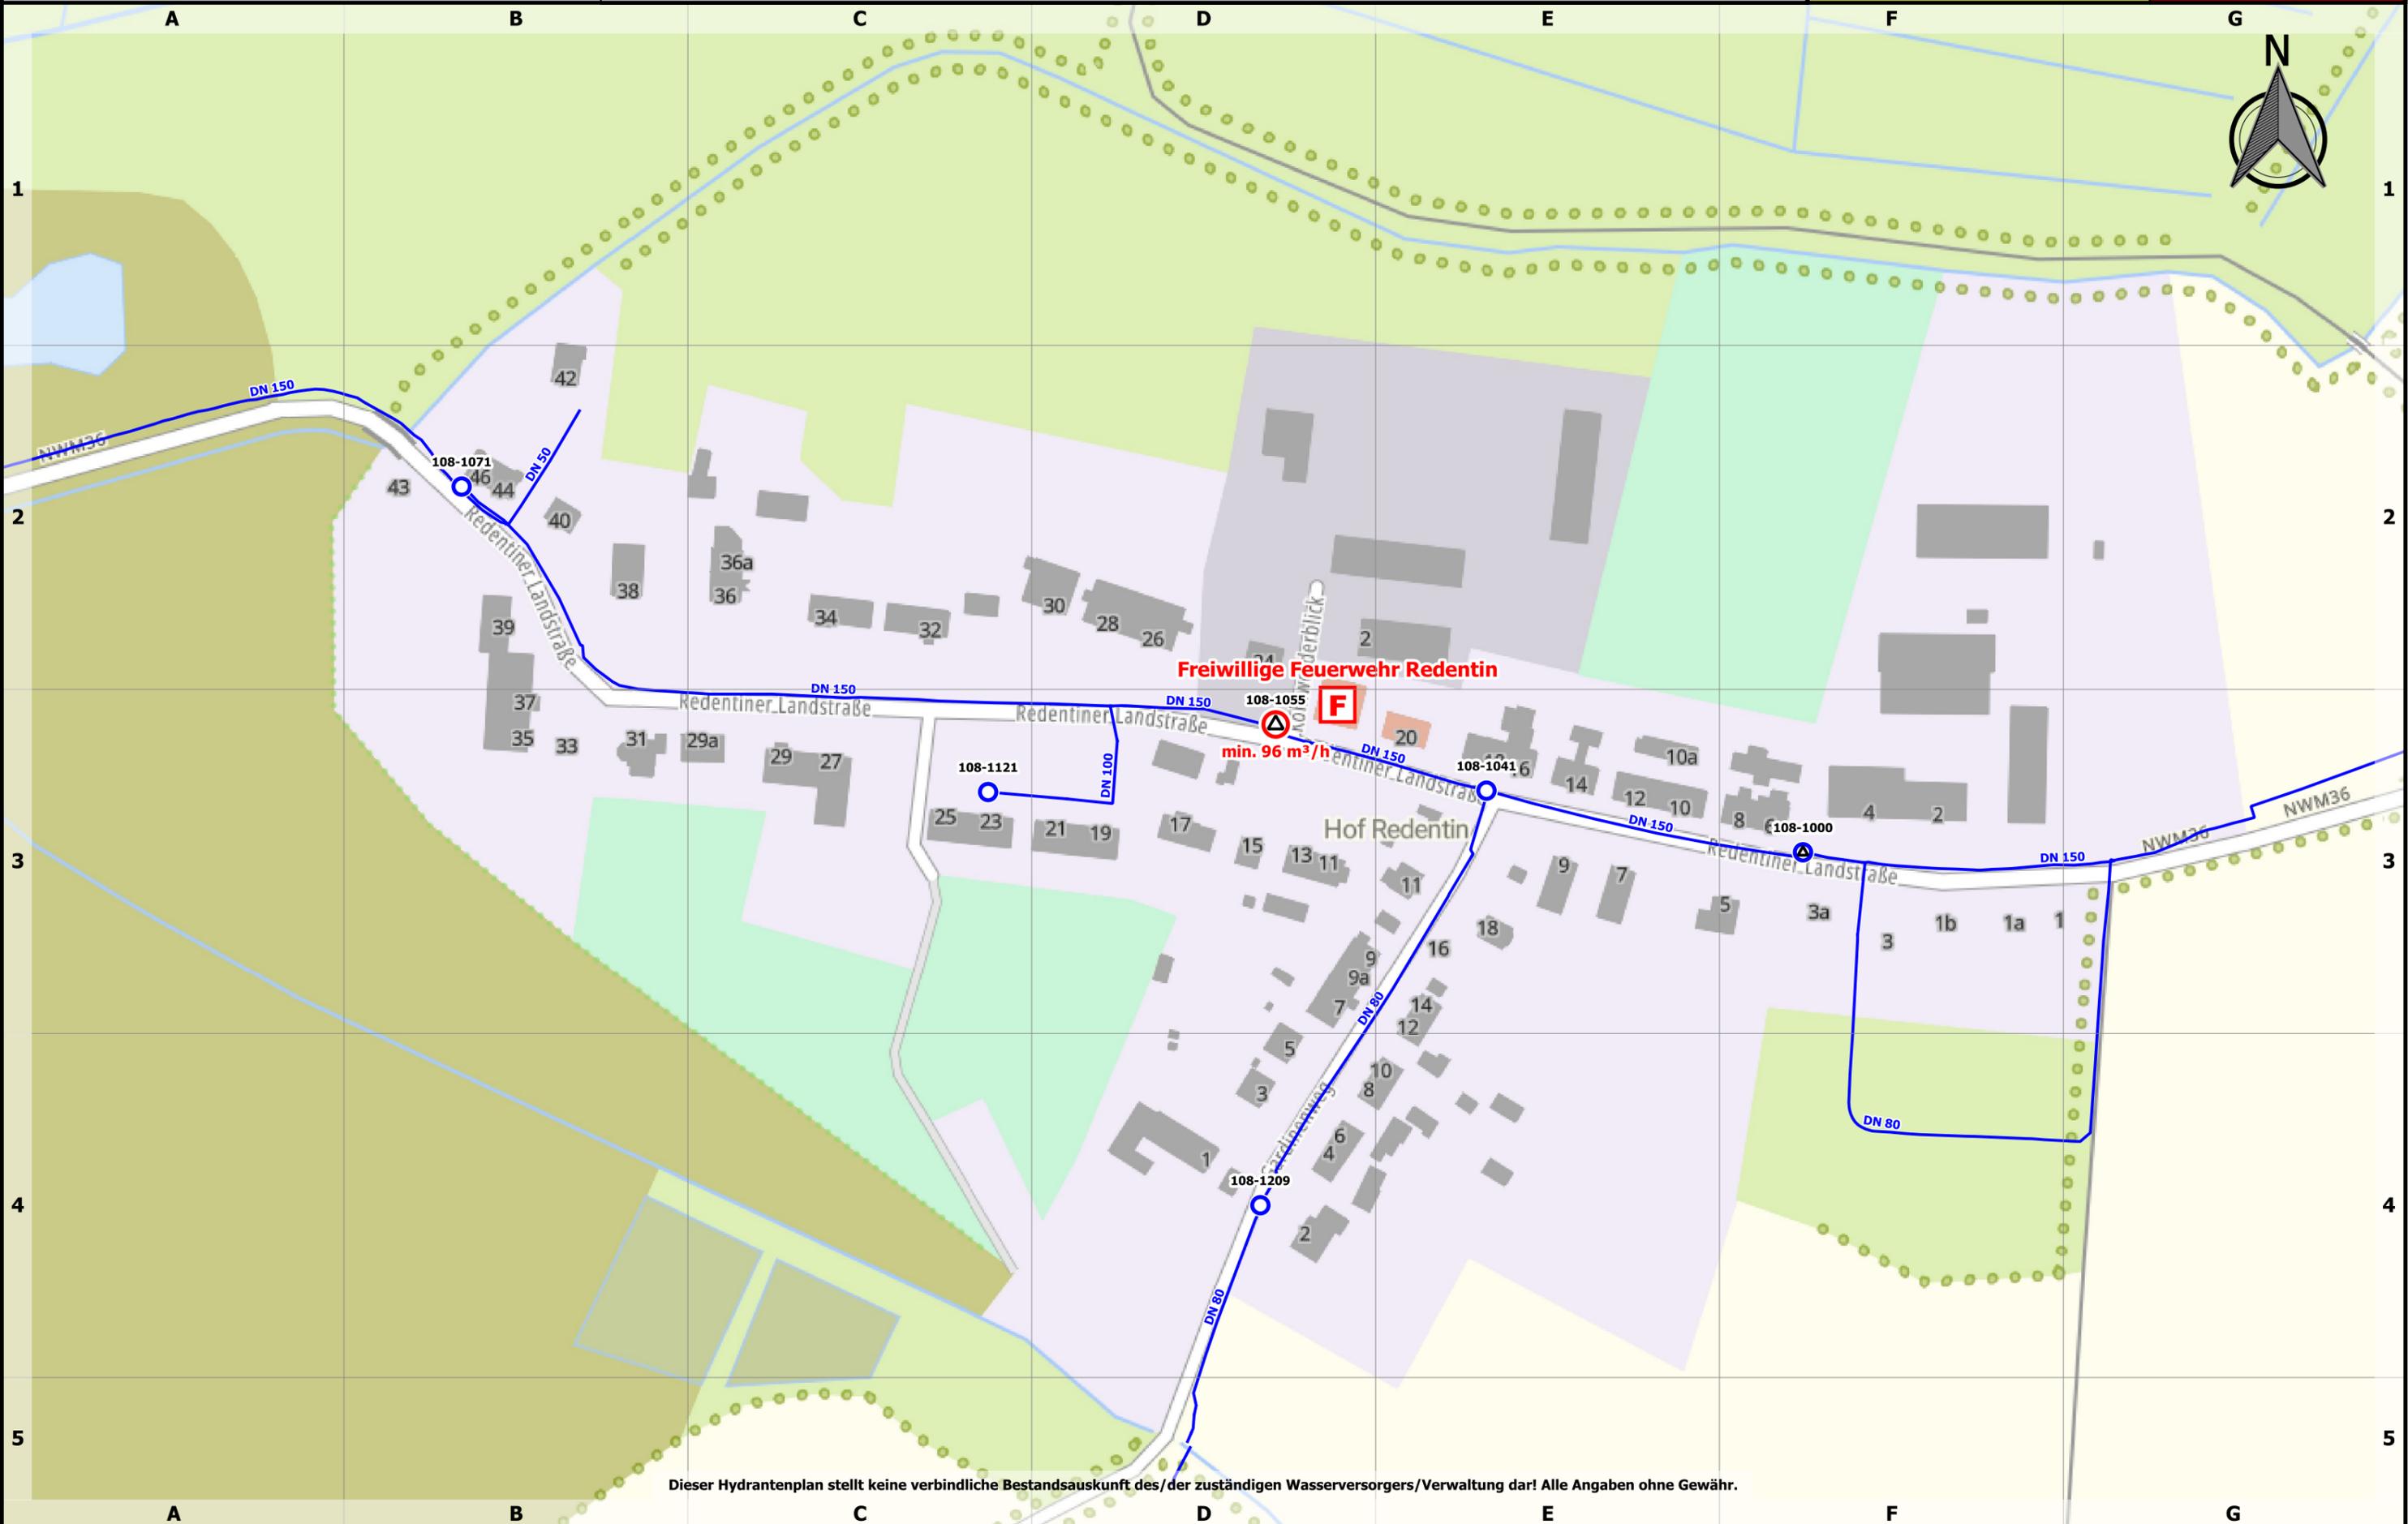

Dieser Hydrantenplan stellt keine verbindliche Bestandsauskunft des/der zuständigen Wasserversorgers/Verwaltung dar! Alle Angaben ohne Gewähr.



Stand:
25.04.2023

500: 1.1



Dieser Hydrantenplan stellt keine verbindliche Bestandsauskunft des/der zuständigen Wasserversorgers/Verwaltung dar! Alle Angaben ohne Gewähr.