




Löschwasser- und Hydrantenkataster

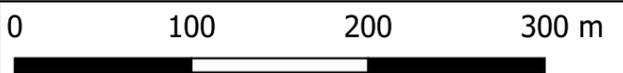

Maßstab: 1:4000

Stand:
28.06.2023

384: 2.1





Stand:
28.06.2023

384: 2.1

0 100 200 300 m

Maßstab: 1:4000



Wismar-Friedrichshof Zone IIIB

Dieser Hydrantenplan stellt keine verbindliche Bestandsauskunft des/der zuständigen Wasserversorgers/Verwaltung dar! Alle Angaben ohne Gewähr.



Landkreis Nordwestmecklenburg
 FD Kataster und Vermessung
 Stabsstelle Geodatenzentrum
 Börzower Weg 3
 23936 Grevesmühlen

Löschwasser- und Hydrantenkataster


Hornstorf



Maßstab: 1:4000

Stand:
28.06.2023

384: 1.1

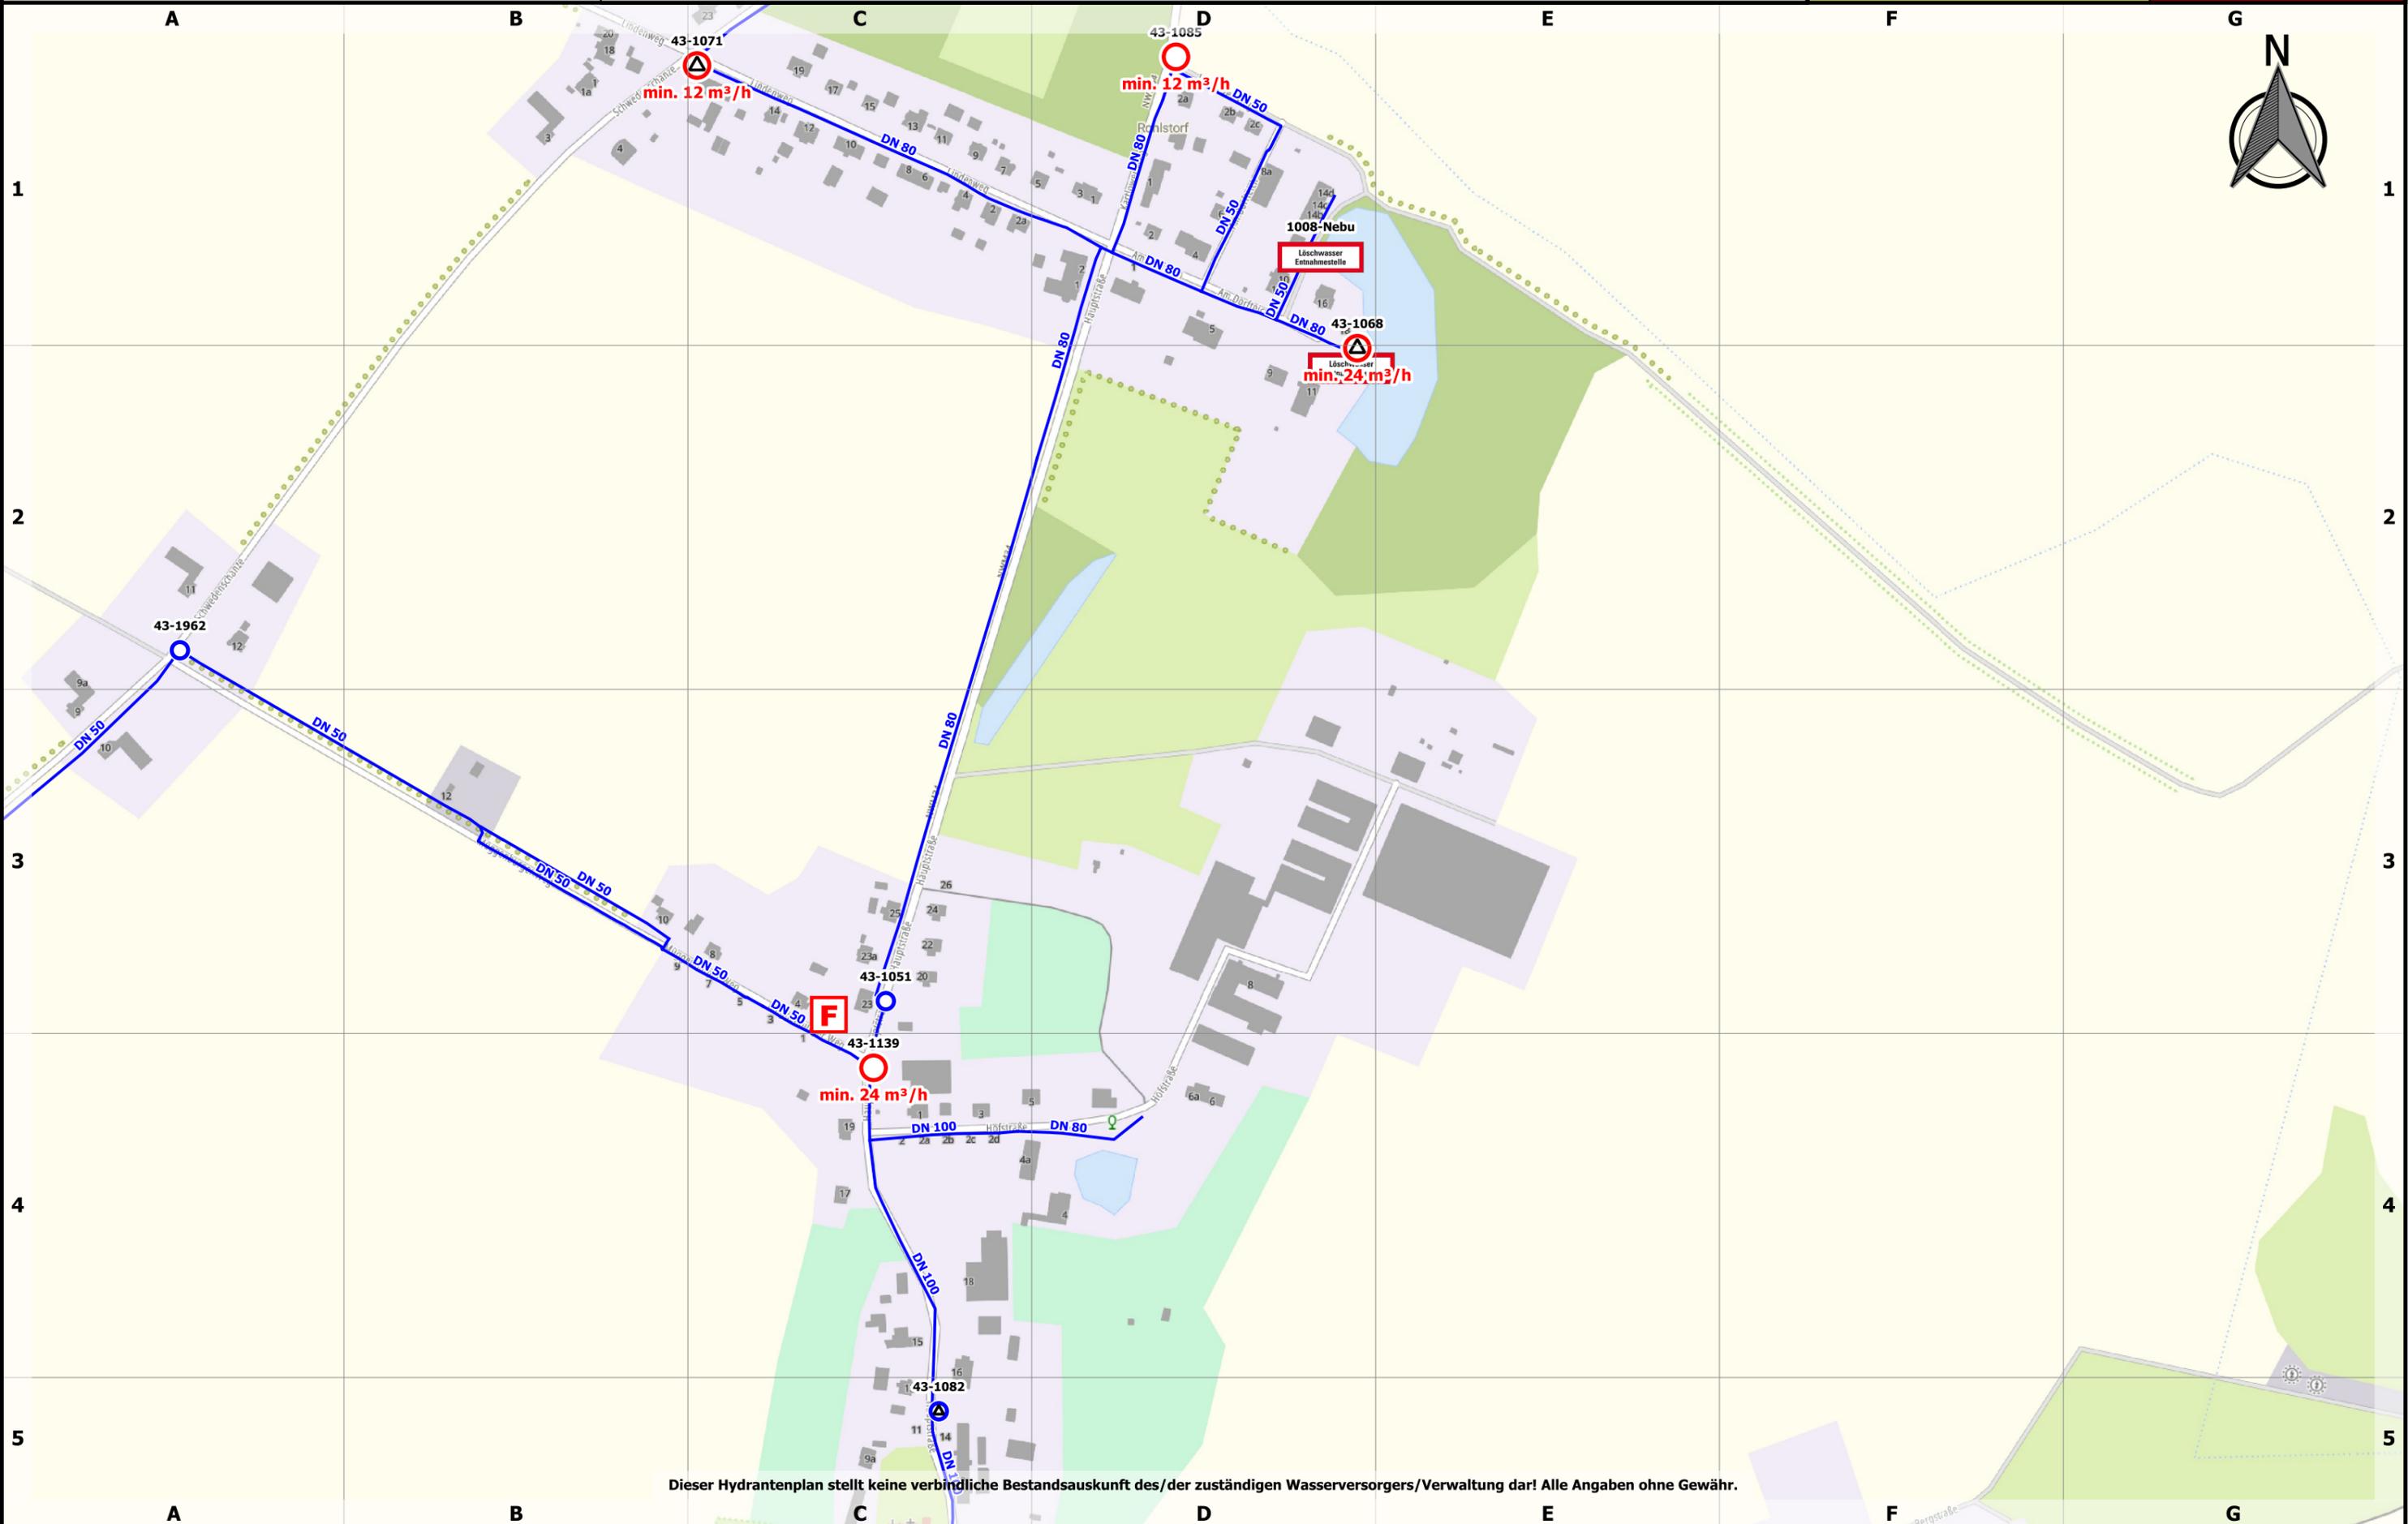

Dieser Hydrantenplan stellt keine verbindliche Bestandsauskunft des/der zuständigen Wasserversorgers/Verwaltung dar! Alle Angaben ohne Gewähr.



Stand:
28.06.2023

384: 1.1

0 100 200 300 m

Maßstab: 1:4000



Dieser Hydrantenplan stellt keine verbindliche Bestandsauskunft des/der zuständigen Wasserversorgers/Verwaltung dar! Alle Angaben ohne Gewähr.