



Löschwasser- und Hydrantenkataster

Klütz


0 100 200 300 m



Maßstab: 1:4000

Stand:
25.04.2023

660: 2.1

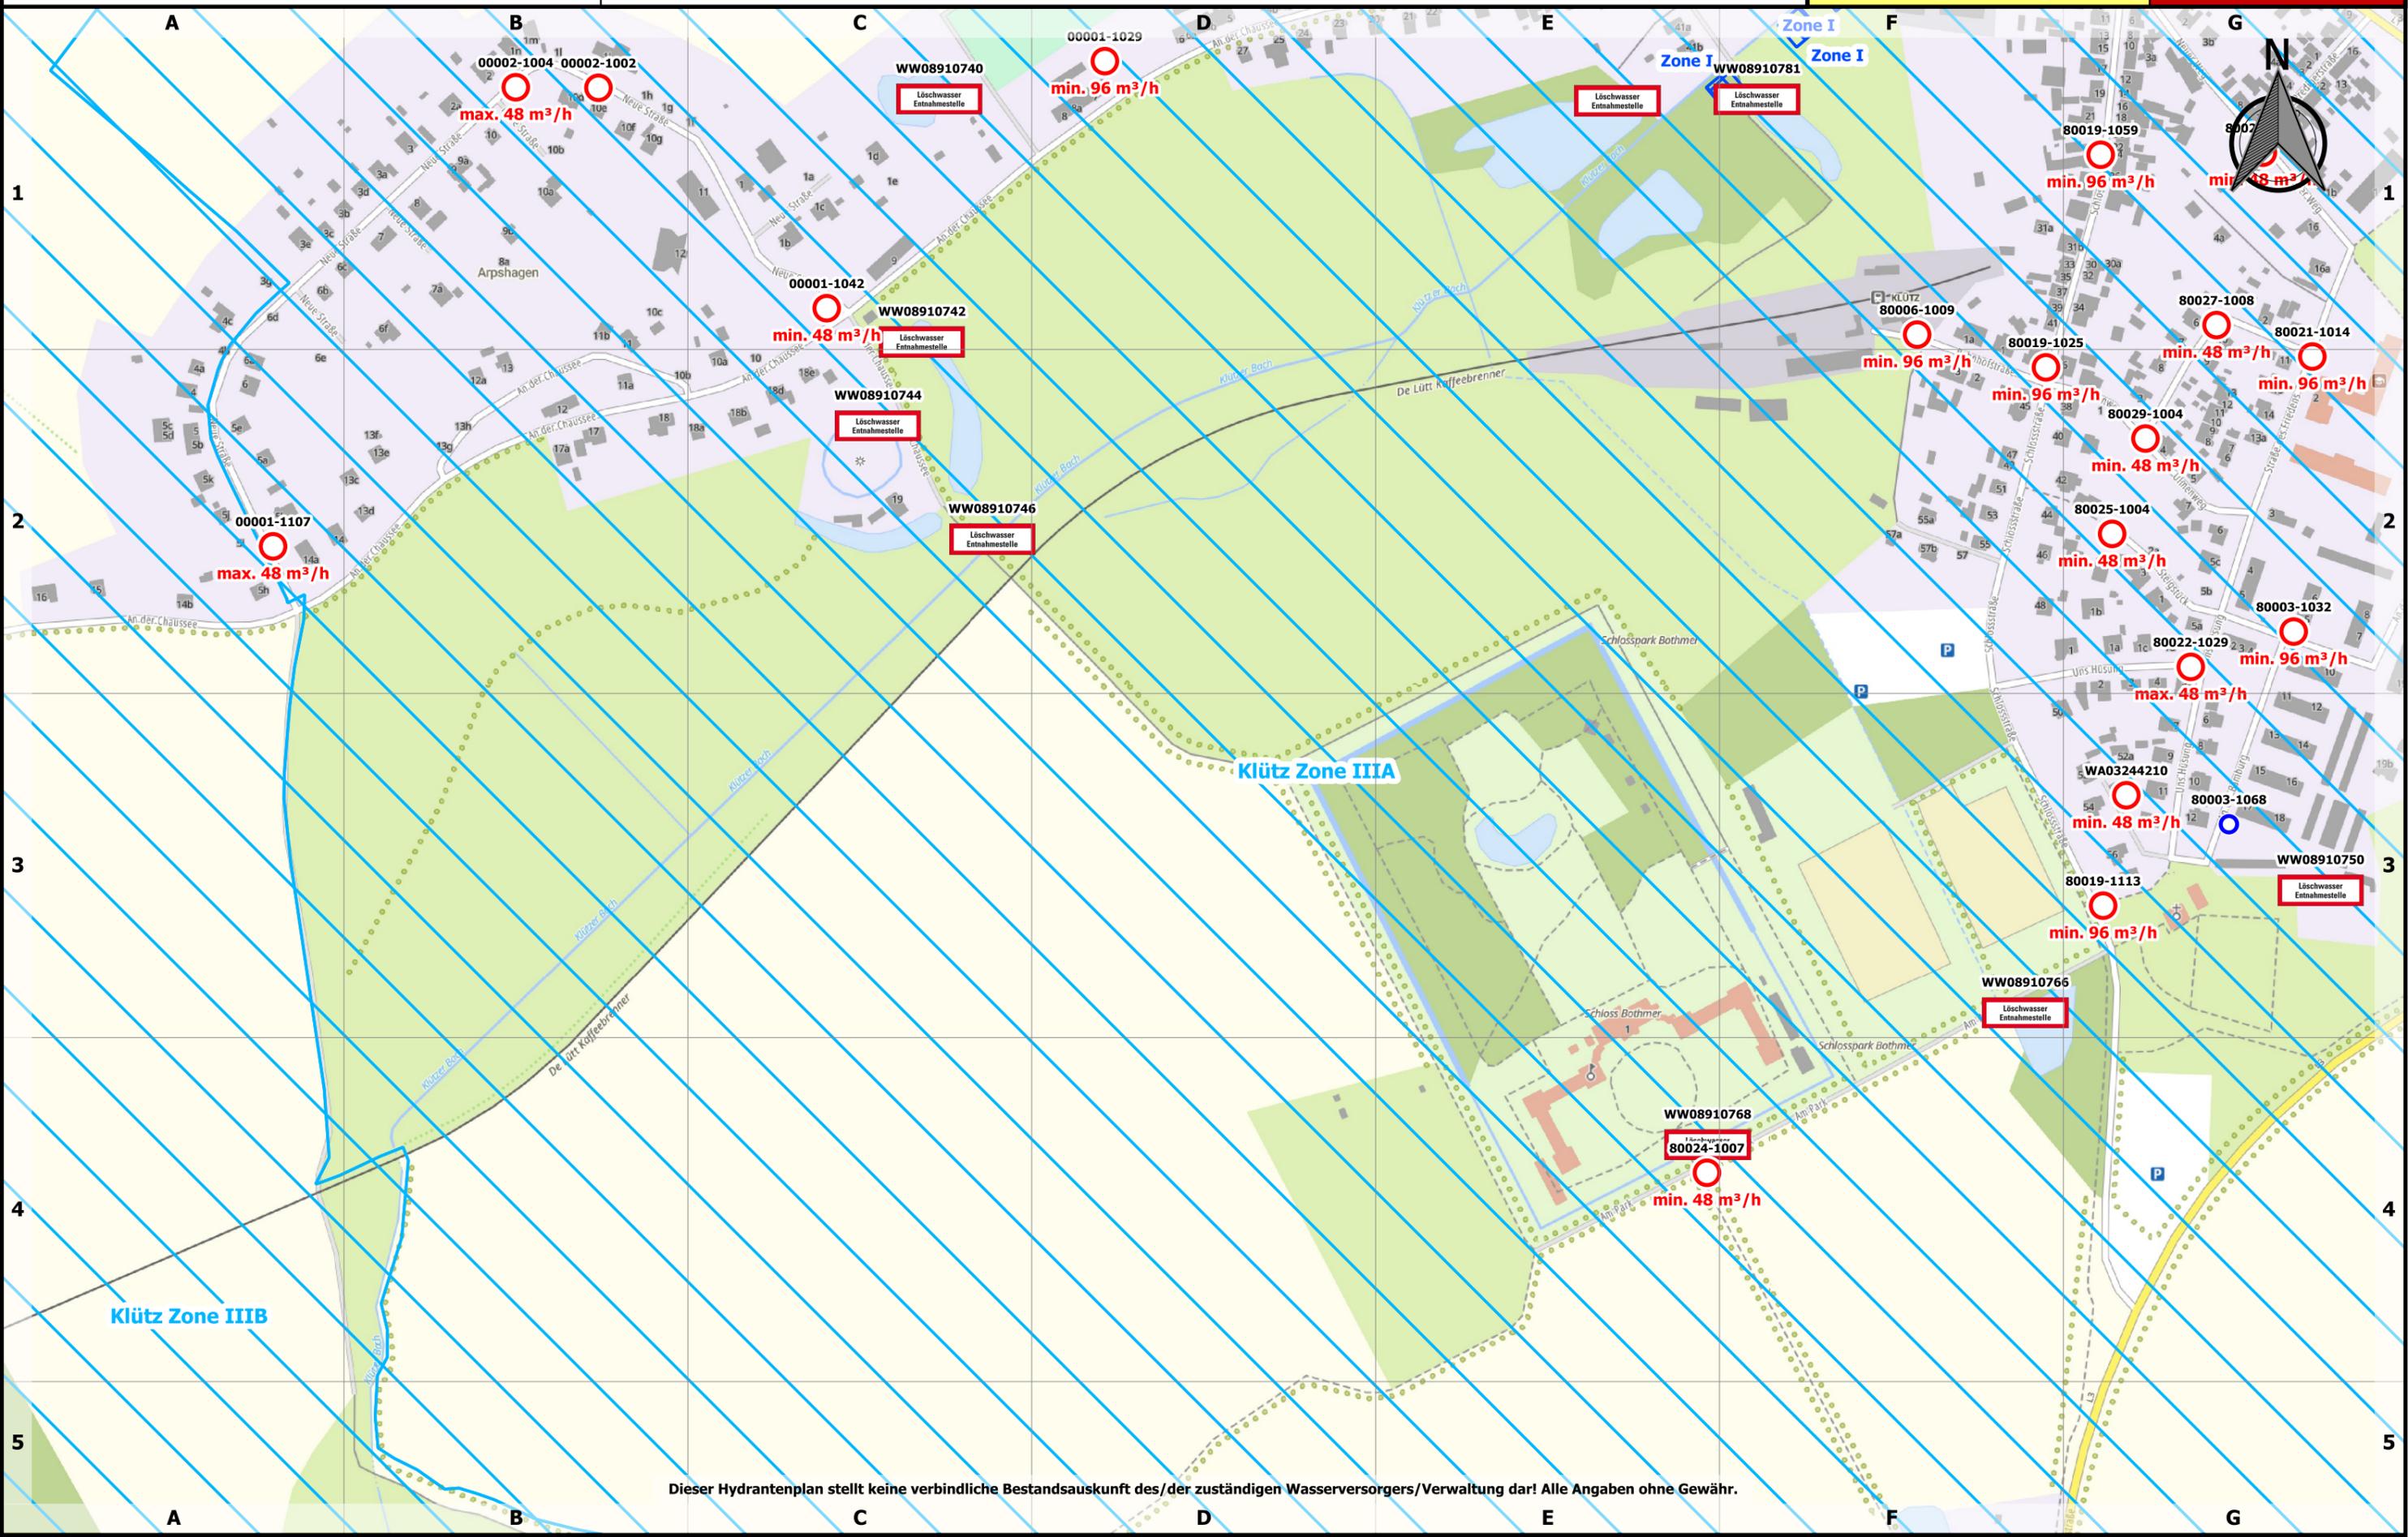




Stand:
25.04.2023

660: 2.1

0 100 200 300 m

Maßstab: 1:4000

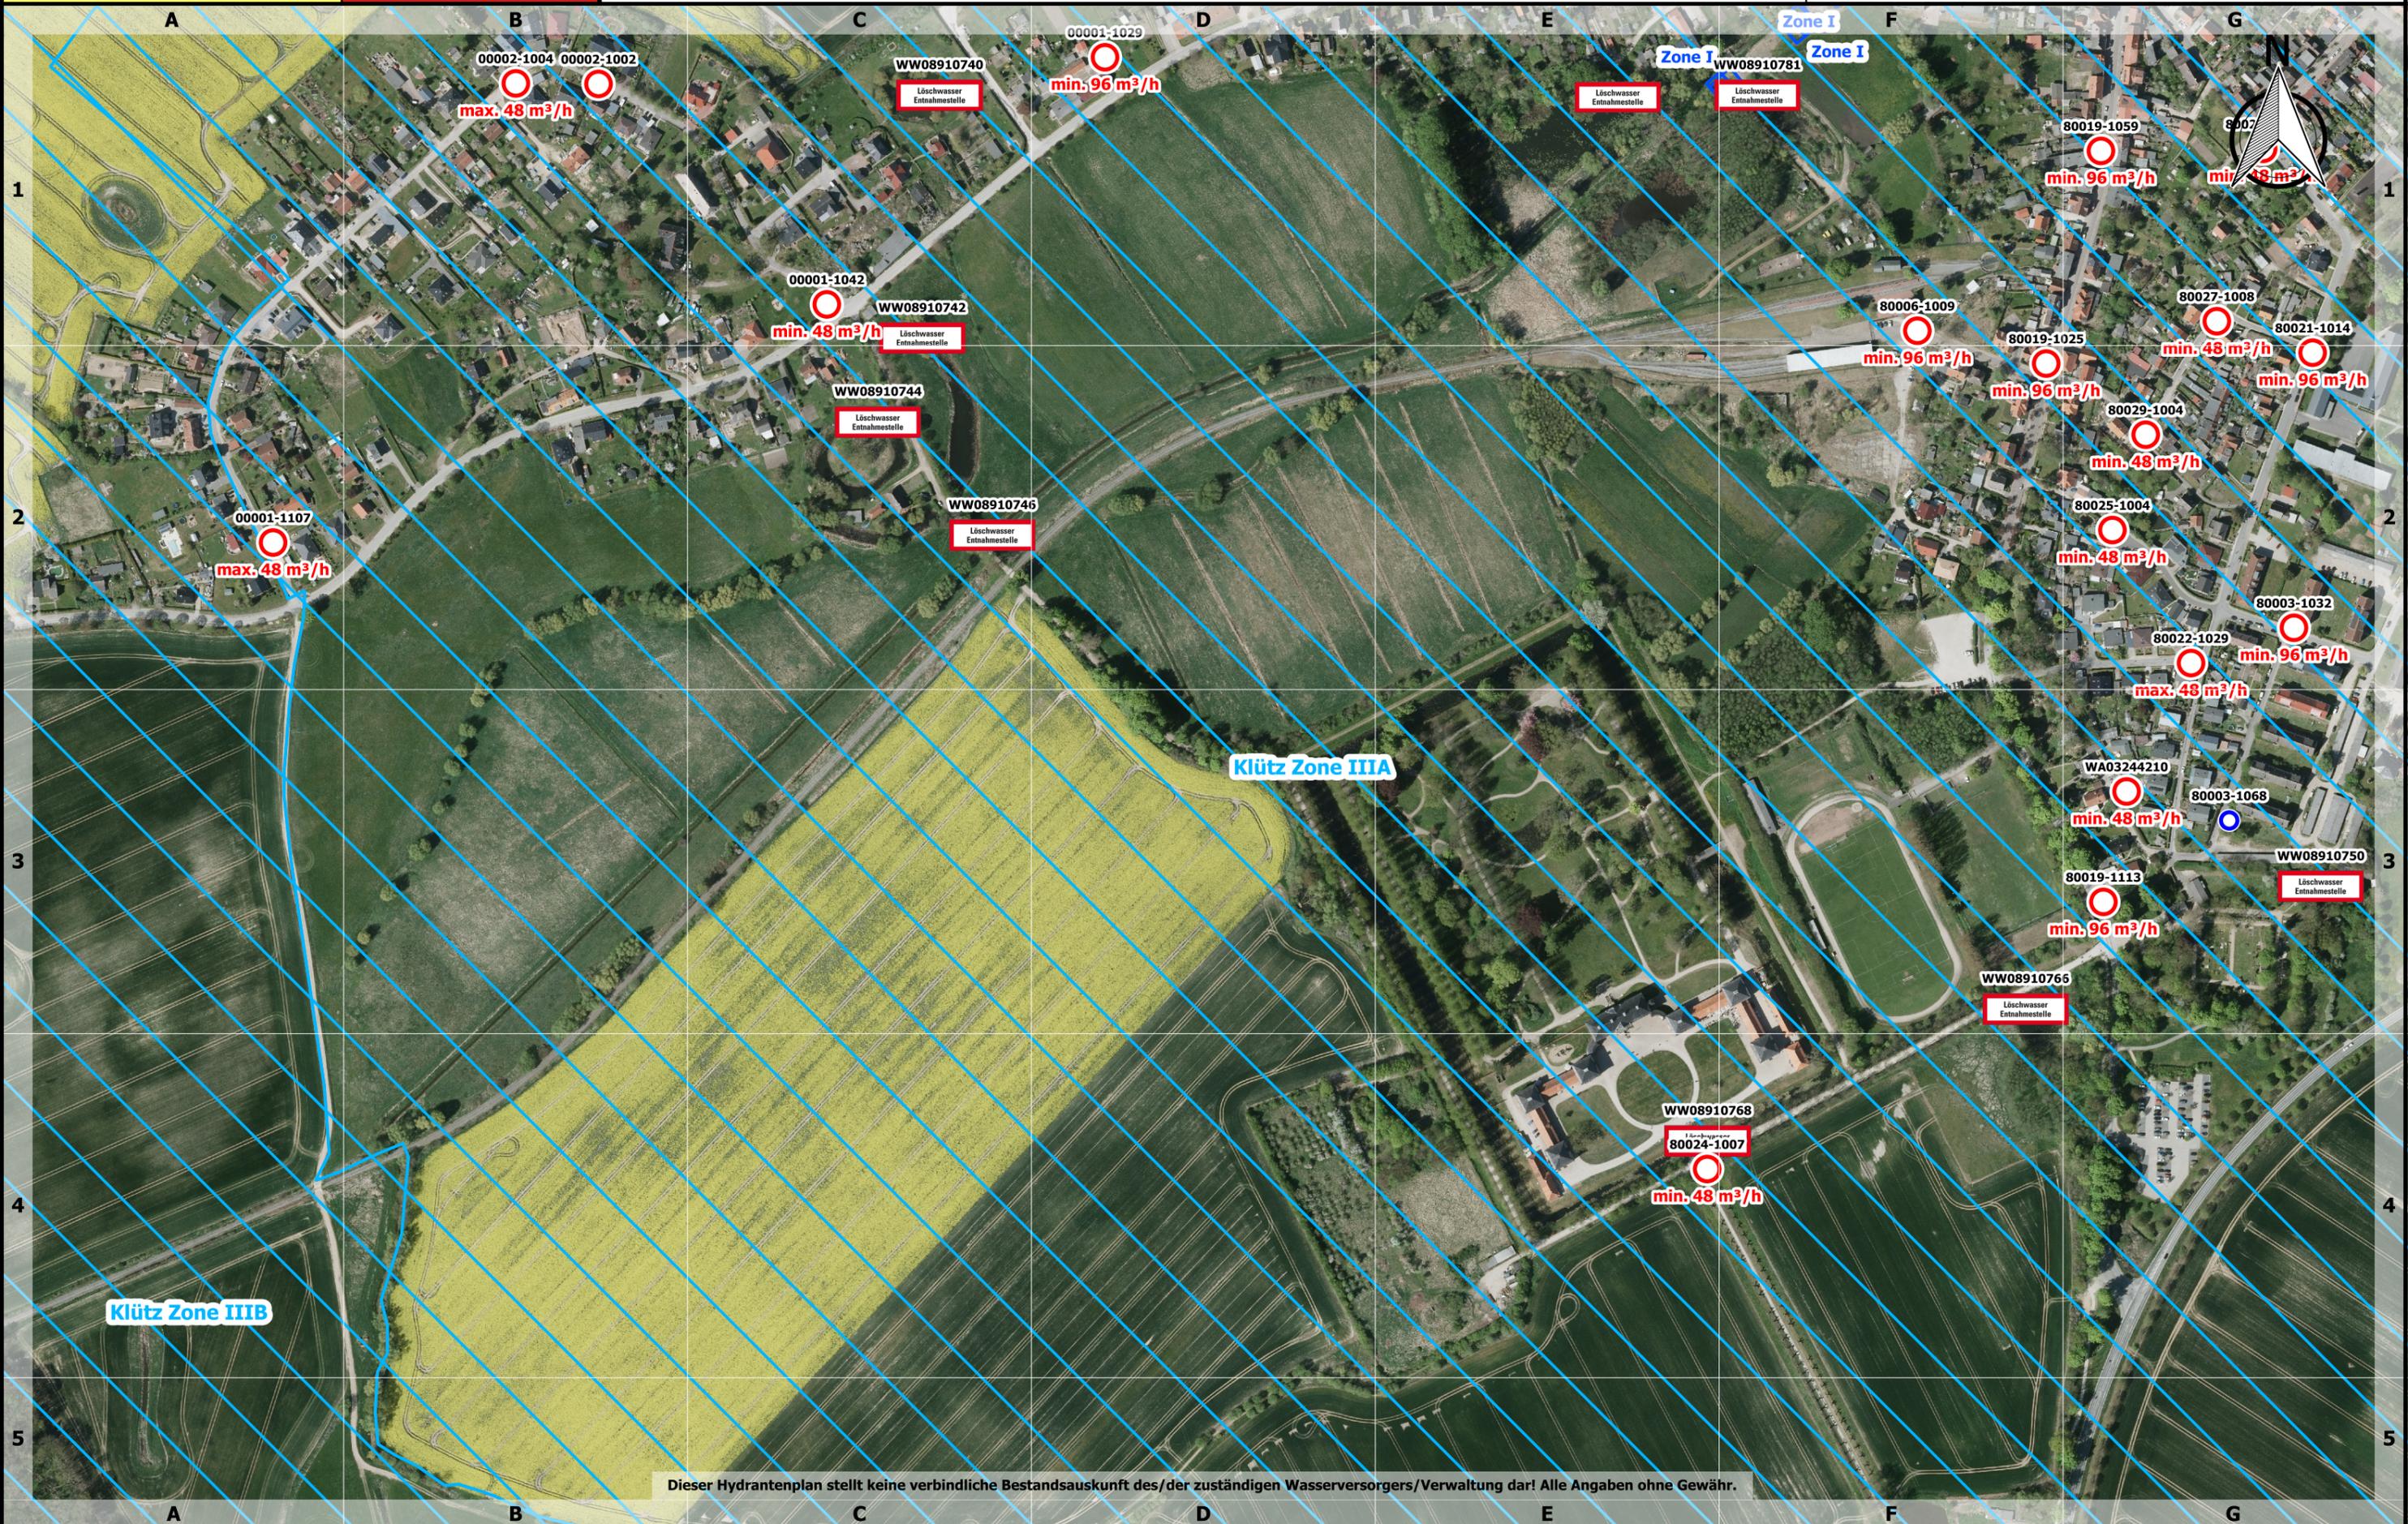


Dieser Hydrantenplan stellt keine verbindliche Bestandsauskunft des/der zuständigen Wasserversorgers/Verwaltung dar! Alle Angaben ohne Gewähr.



Löschwasser- und Hydrantenkataster

Klütz


0 100 200 300 m

 

Maßstab: 1:4000

Stand:
25.04.2023

660: 1.2

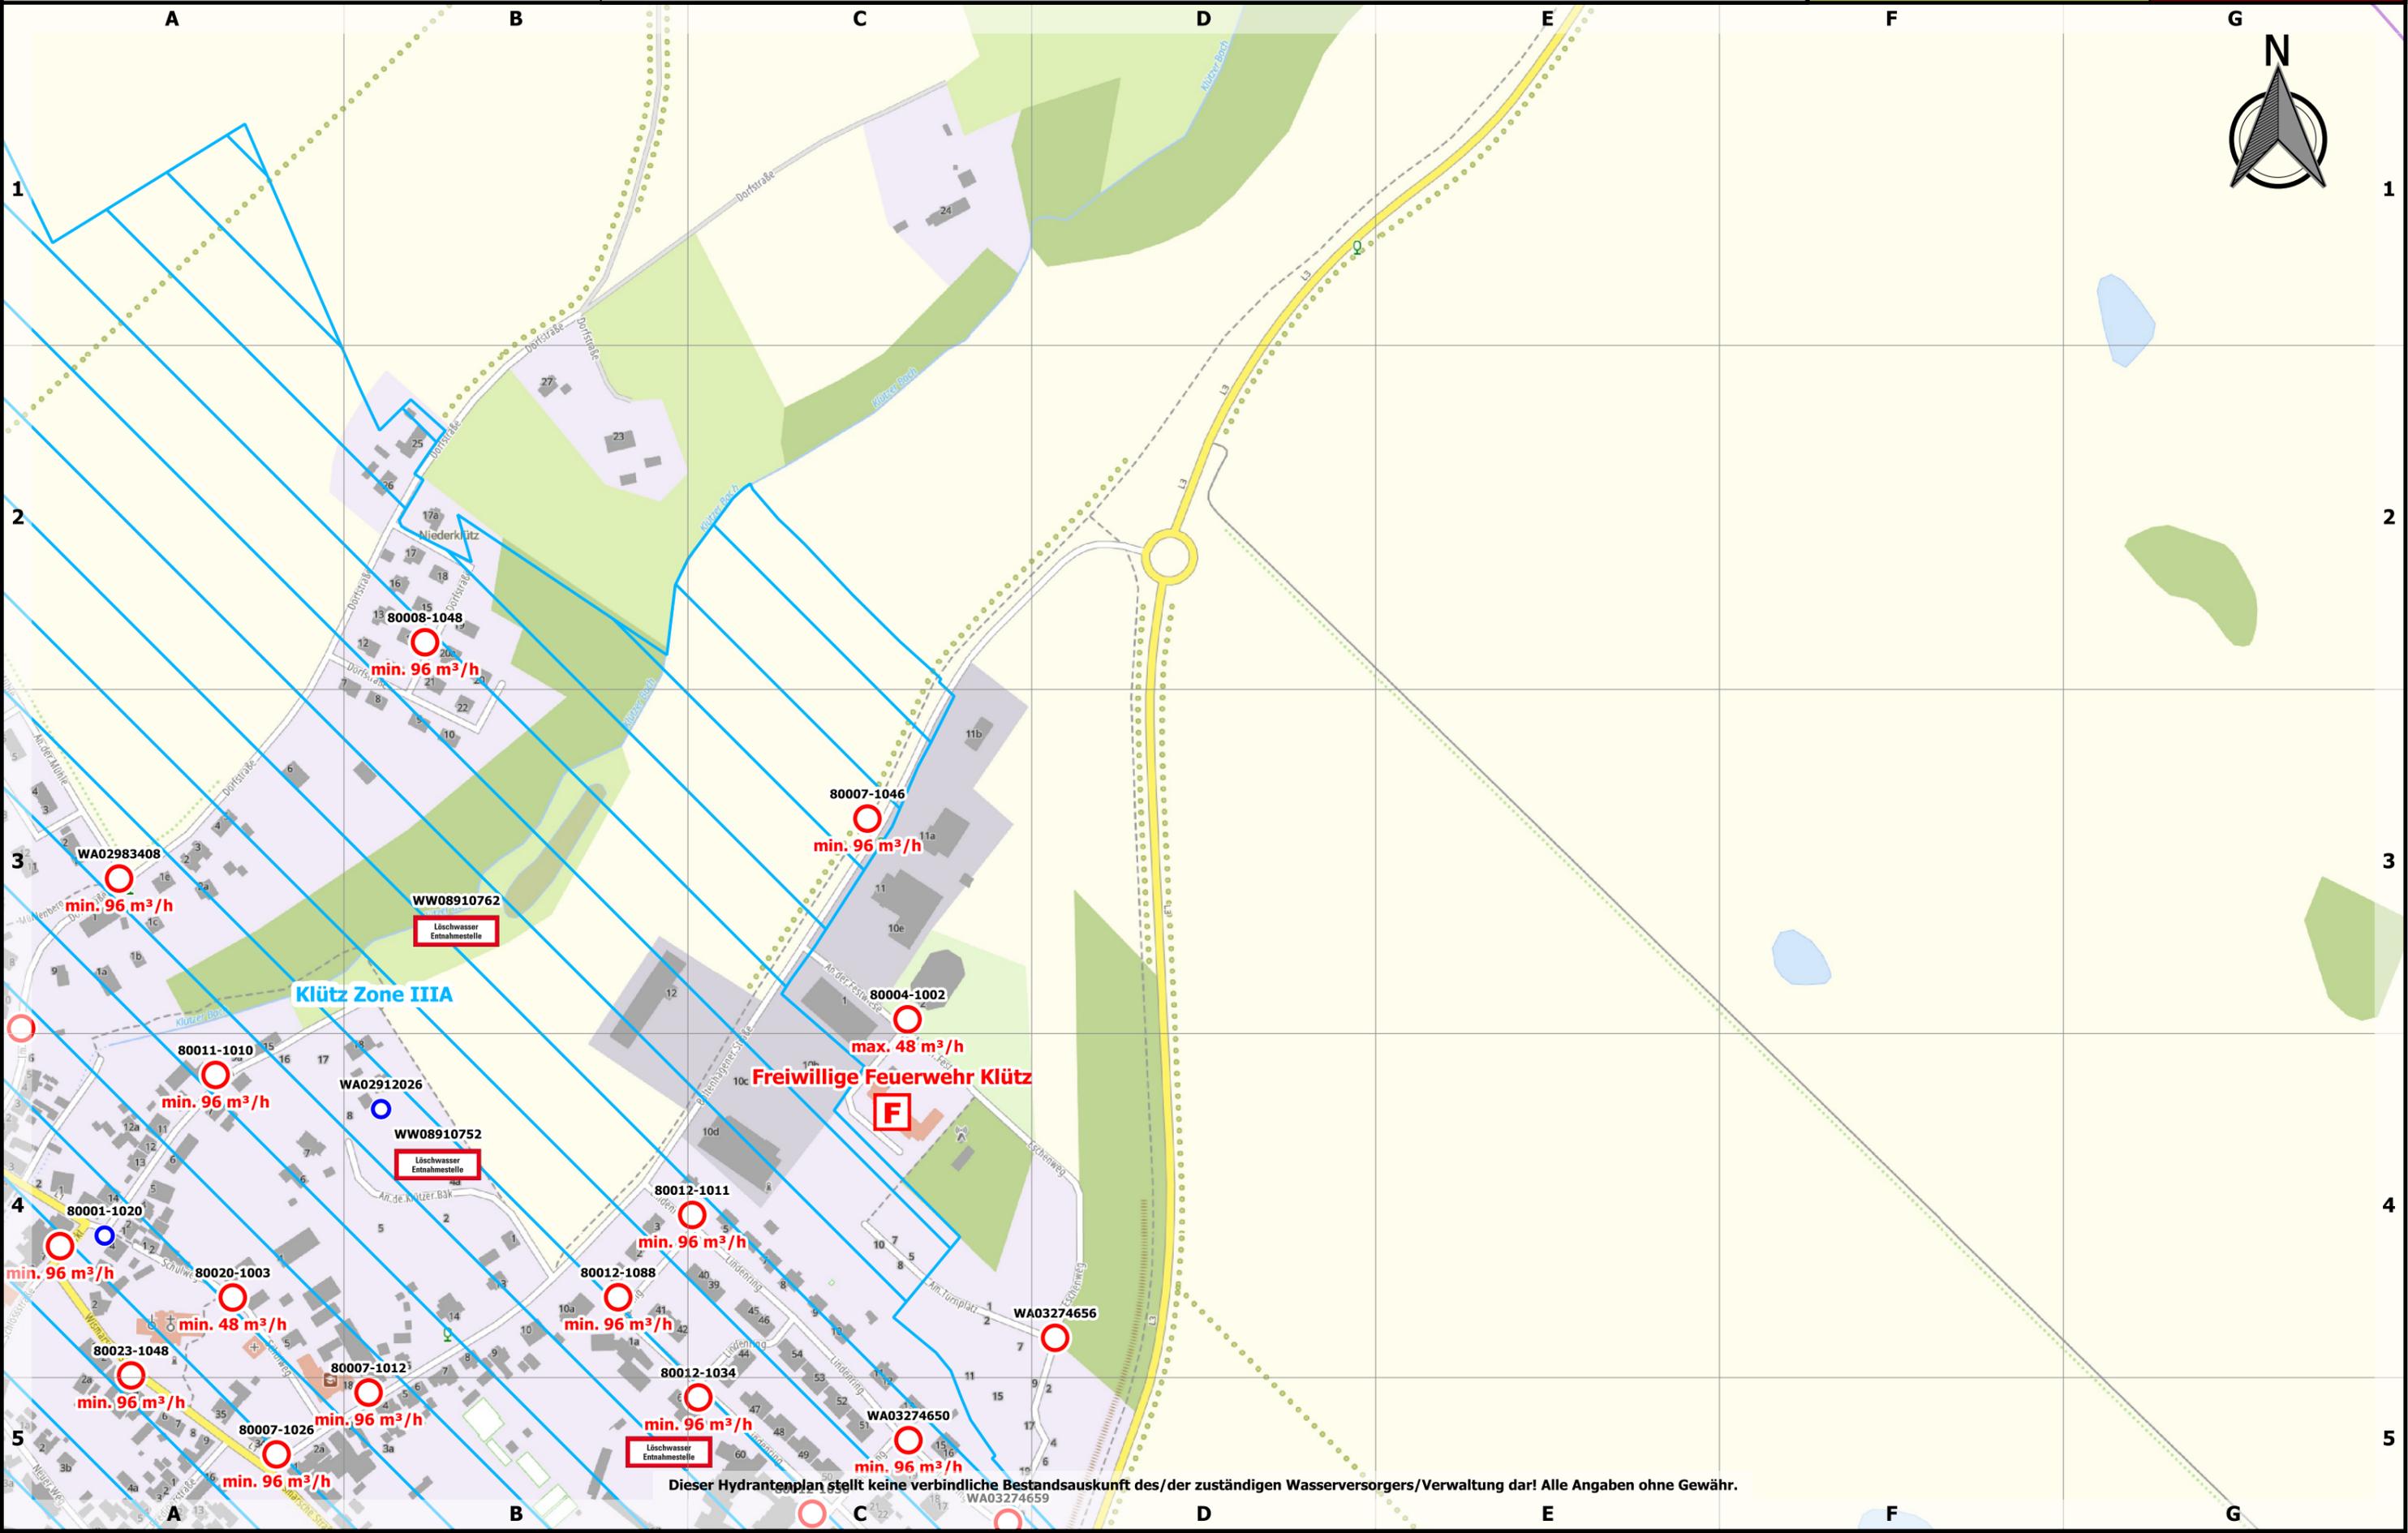

Dieser Hydrantenplan stellt keine verbindliche Bestandsauskunft des/der zuständigen Wasserversorgers/Verwaltung dar! Alle Angaben ohne Gewähr.



Stand:
25.04.2023

660: 1.2

0 100 200 300 m

Maßstab: 1:4000



Dieser Hydrantenplan stellt keine verbindliche Bestandsauskunft des/der zuständigen Wasserversorgers/Verwaltung dar! Alle Angaben ohne Gewähr.



Stand:
25.04.2023

660: 2.2

0 100 200 300 m

Maßstab: 1:4000



Dieser Hydrantenplan stellt keine verbindliche Bestandsauskunft des/der zuständigen Wasserversorgers/Verwaltung dar! Alle Angaben ohne Gewähr.



Löschwasser- und Hydrantenkataster


Klütz



Maßstab: 1:4000

Stand:
25.04.2023

660: 1.1

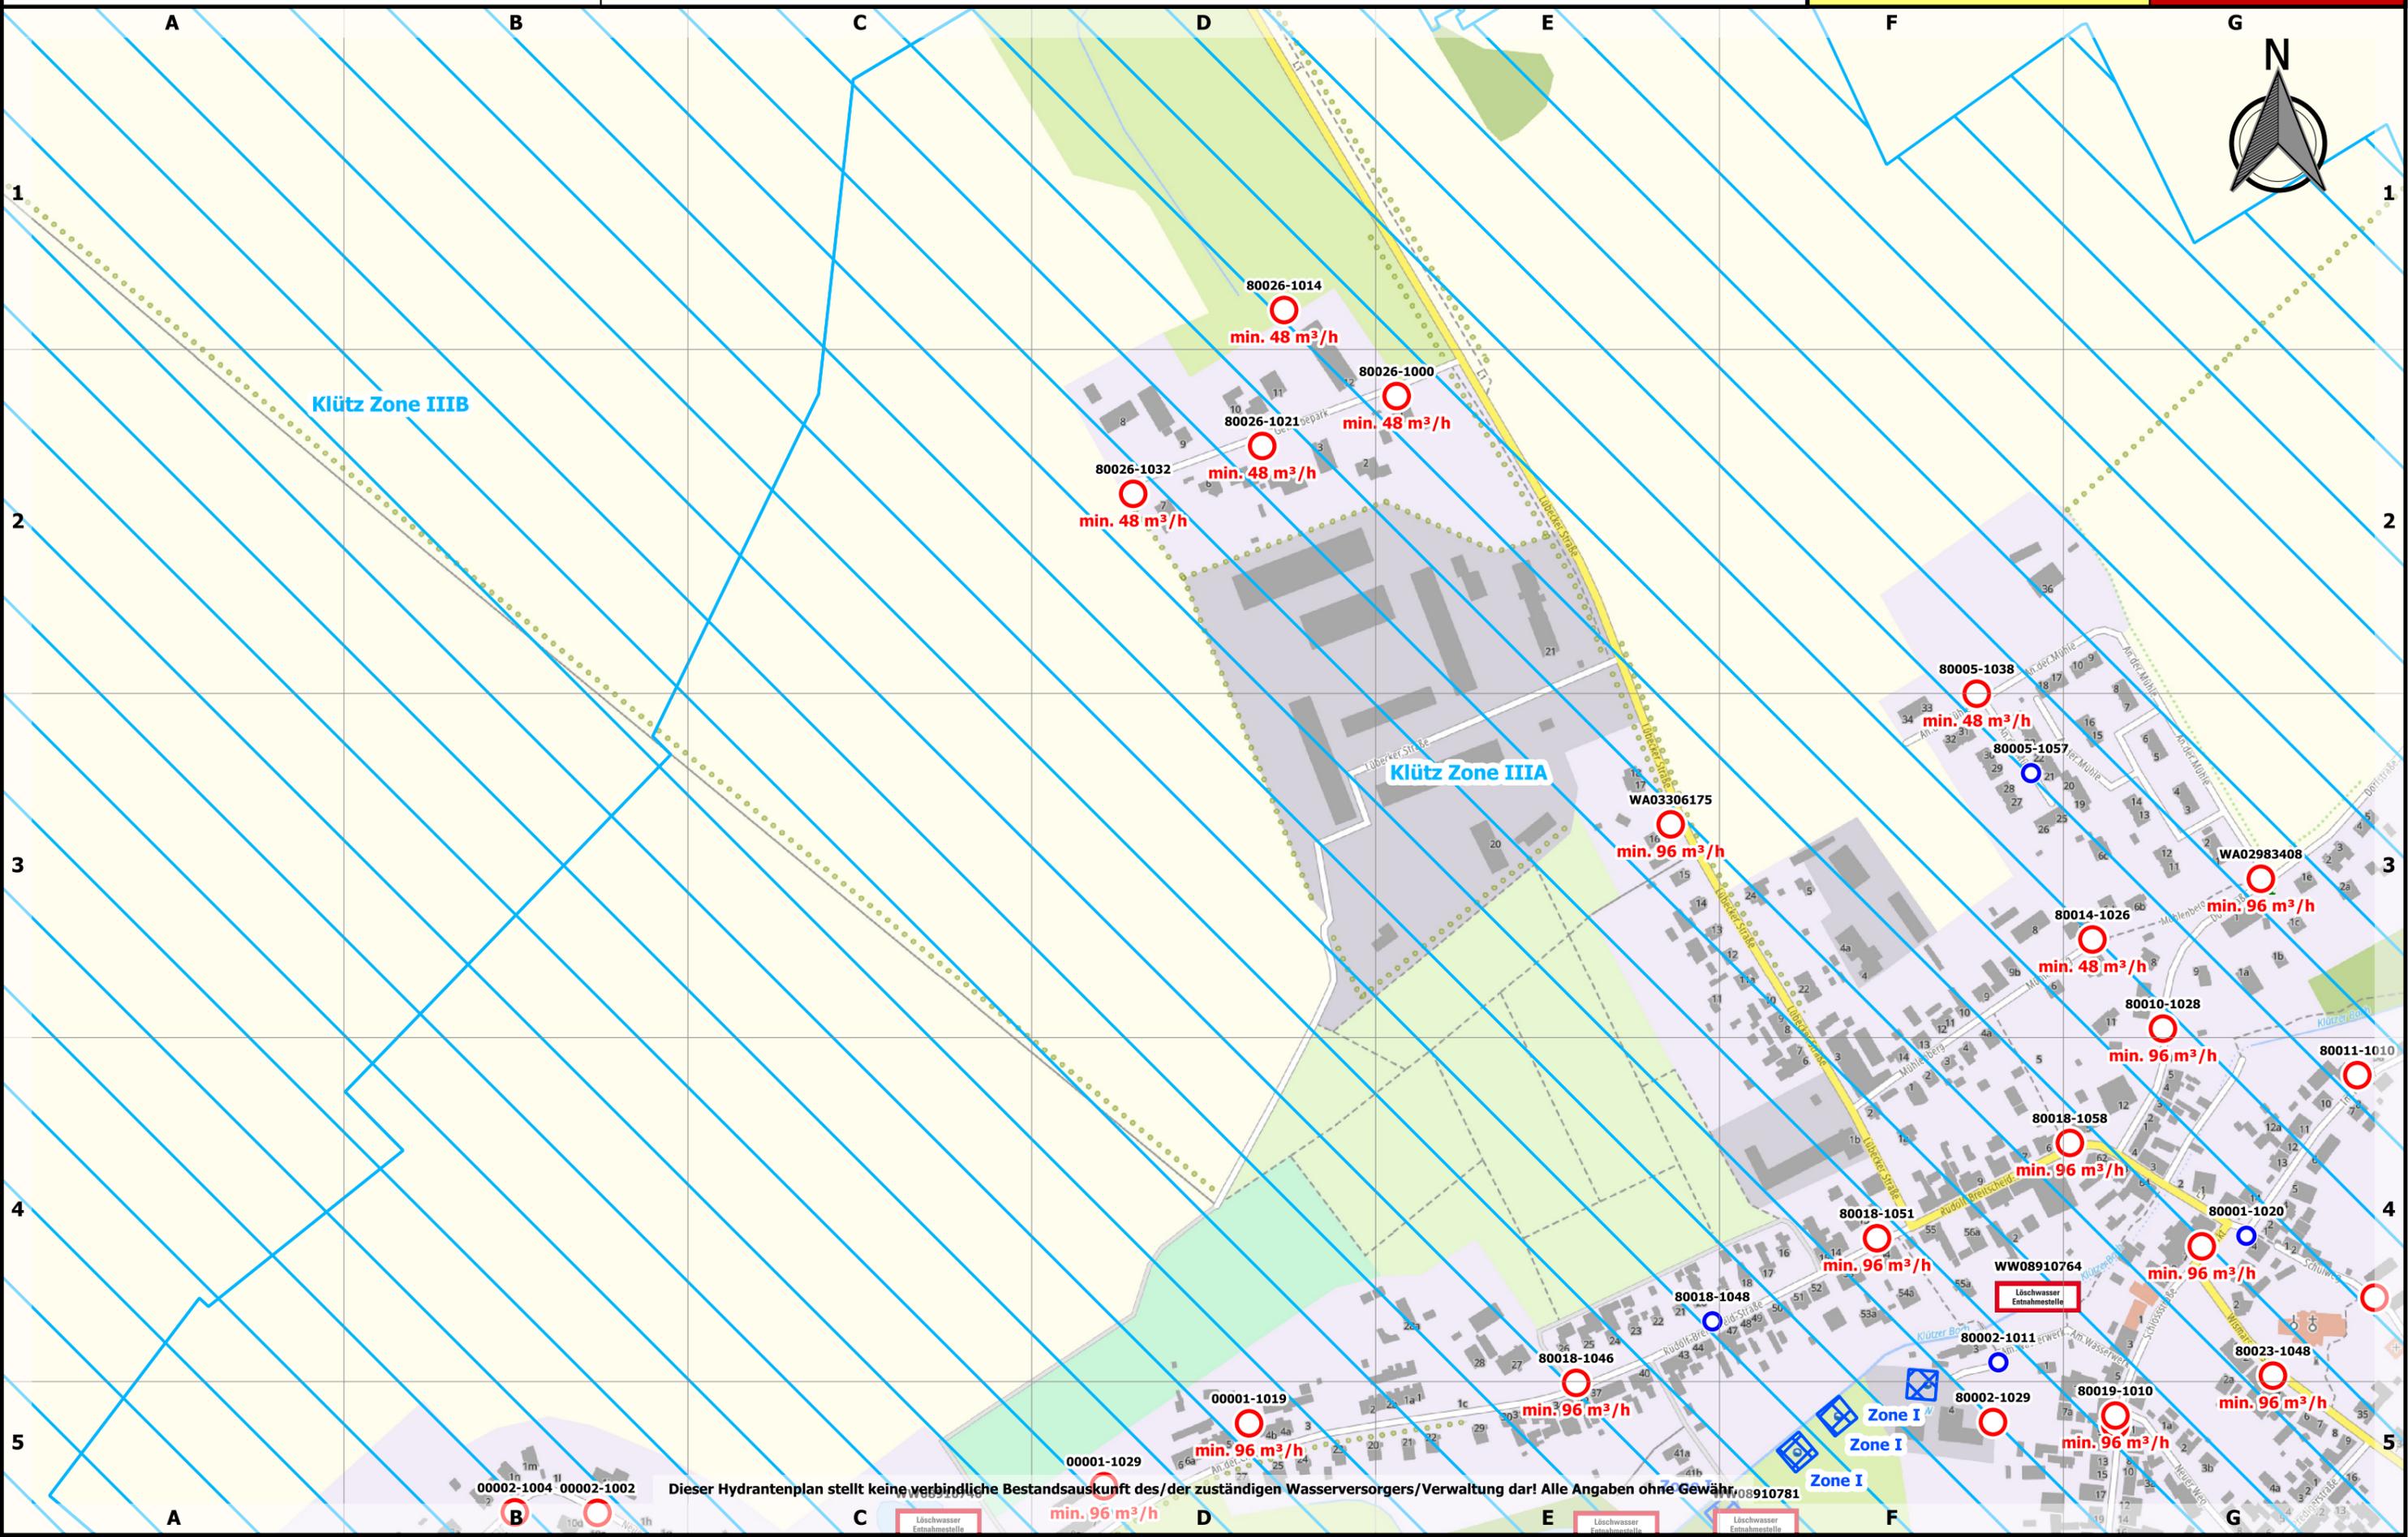

Dieser Hydrantenplan stellt keine verbindliche Bestandsauskunft des/der zuständigen Wasserversorgers/Verwaltung dar! Alle Angaben ohne Gewähr.

