



Löschwasser- und Hydrantenkataster


0 100 200 300 m



Maßstab: 1:4000

Stand:
25.04.2023

572: 1.1

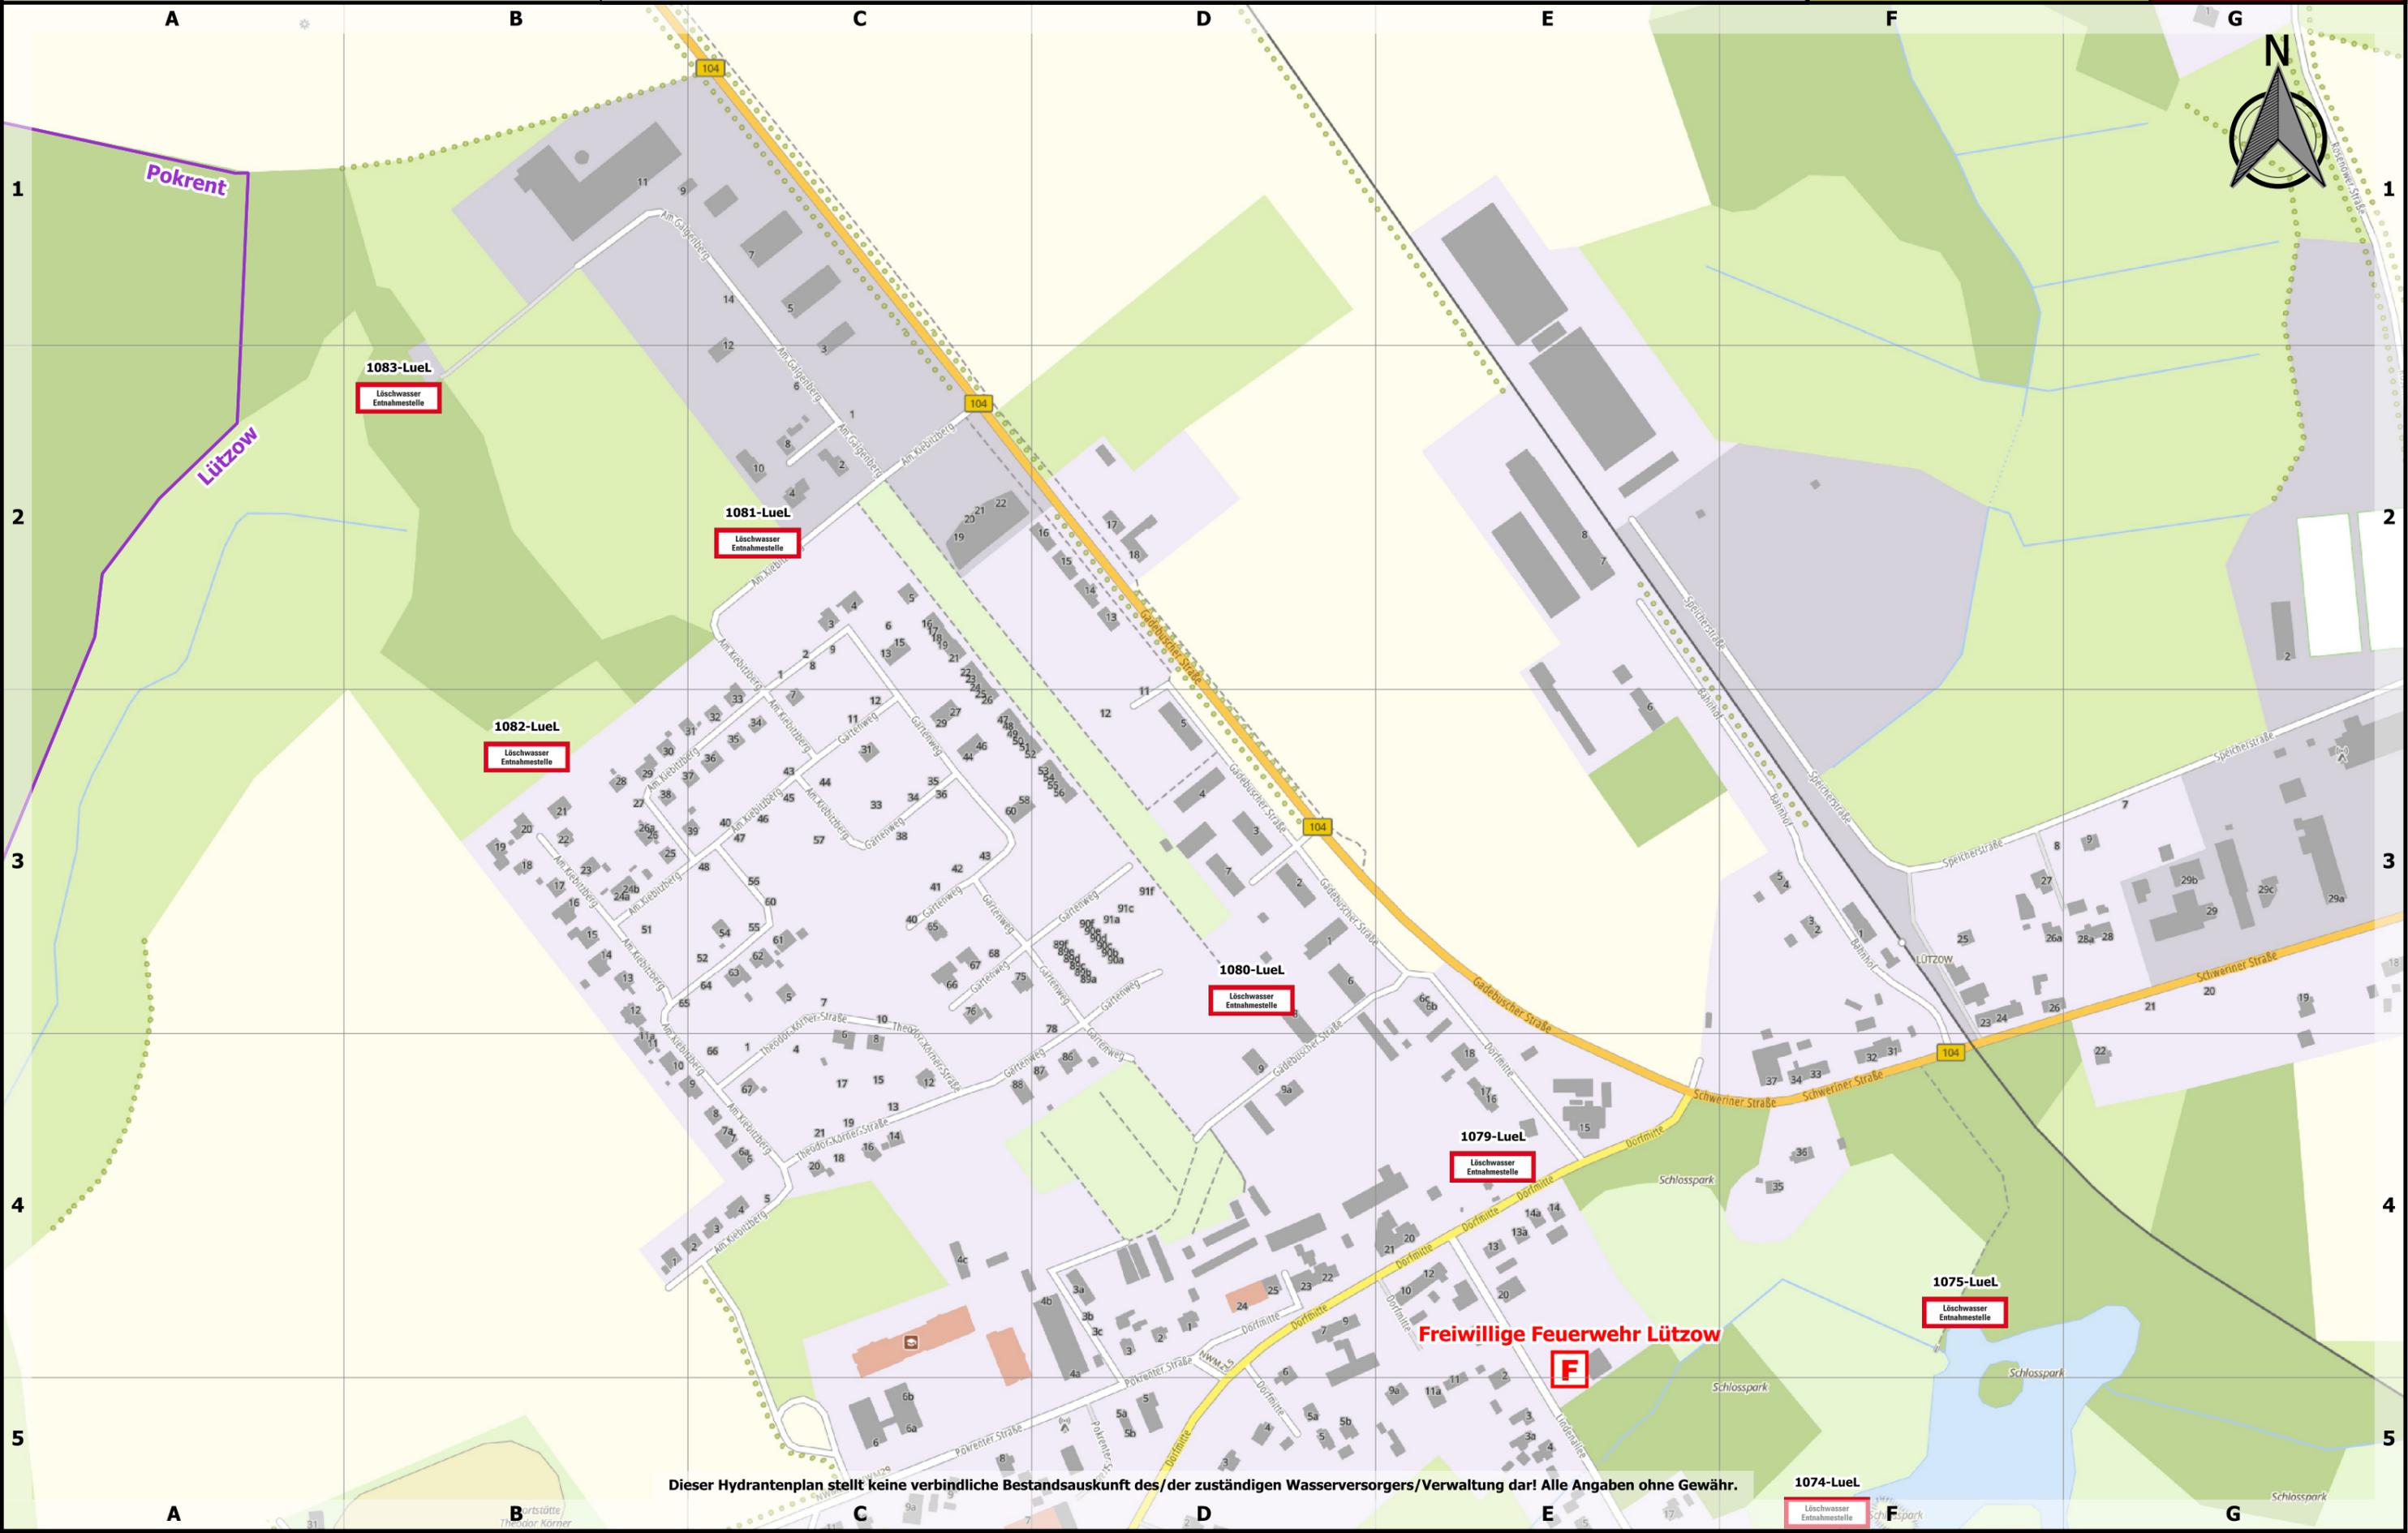

Dieser Hydrantenplan stellt keine verbindliche Bestandsauskunft des/der zuständigen Wasserversorgers/Verwaltung dar! Alle Angaben ohne Gewähr.

Freiwillige Feuerwehr Lützow

F

1074-LueL
Löschwasser
Entnahmestelle



Stand:
25.04.2023

572: 1.1

0 100 200 300 m

Maßstab: 1:4000



Dieser Hydrantenplan stellt keine verbindliche Bestandsauskunft des/der zuständigen Wasserversorgers/Verwaltung dar! Alle Angaben ohne Gewähr.

1074-LueL

Löschwasser
Entnahmestelle



Landkreis Nordwestmecklenburg
 FD Kataster und Vermessung
 Stabsstelle Geodatenzentrum
 Börzower Weg 3
 23936 Grevesmühlen

Löschwasser- und Hydrantenkataster

Lützow



Maßstab: 1:4000

Stand:
25.04.2023

572: 1.2



Dieser Hydrantenplan stellt keine verbindliche Bestandsauskunft des/der zuständigen Wasserversorgers/Verwaltung dar! Alle Angaben ohne Gewähr.




Stand:
25.04.2023

572: 1.2

0 100 200 300 m

Maßstab: 1:4000

 



Löschwasser- und Hydrantenkataster


0 100 200 300 m



Maßstab: 1:4000

Stand:
25.04.2023

572: 2.1

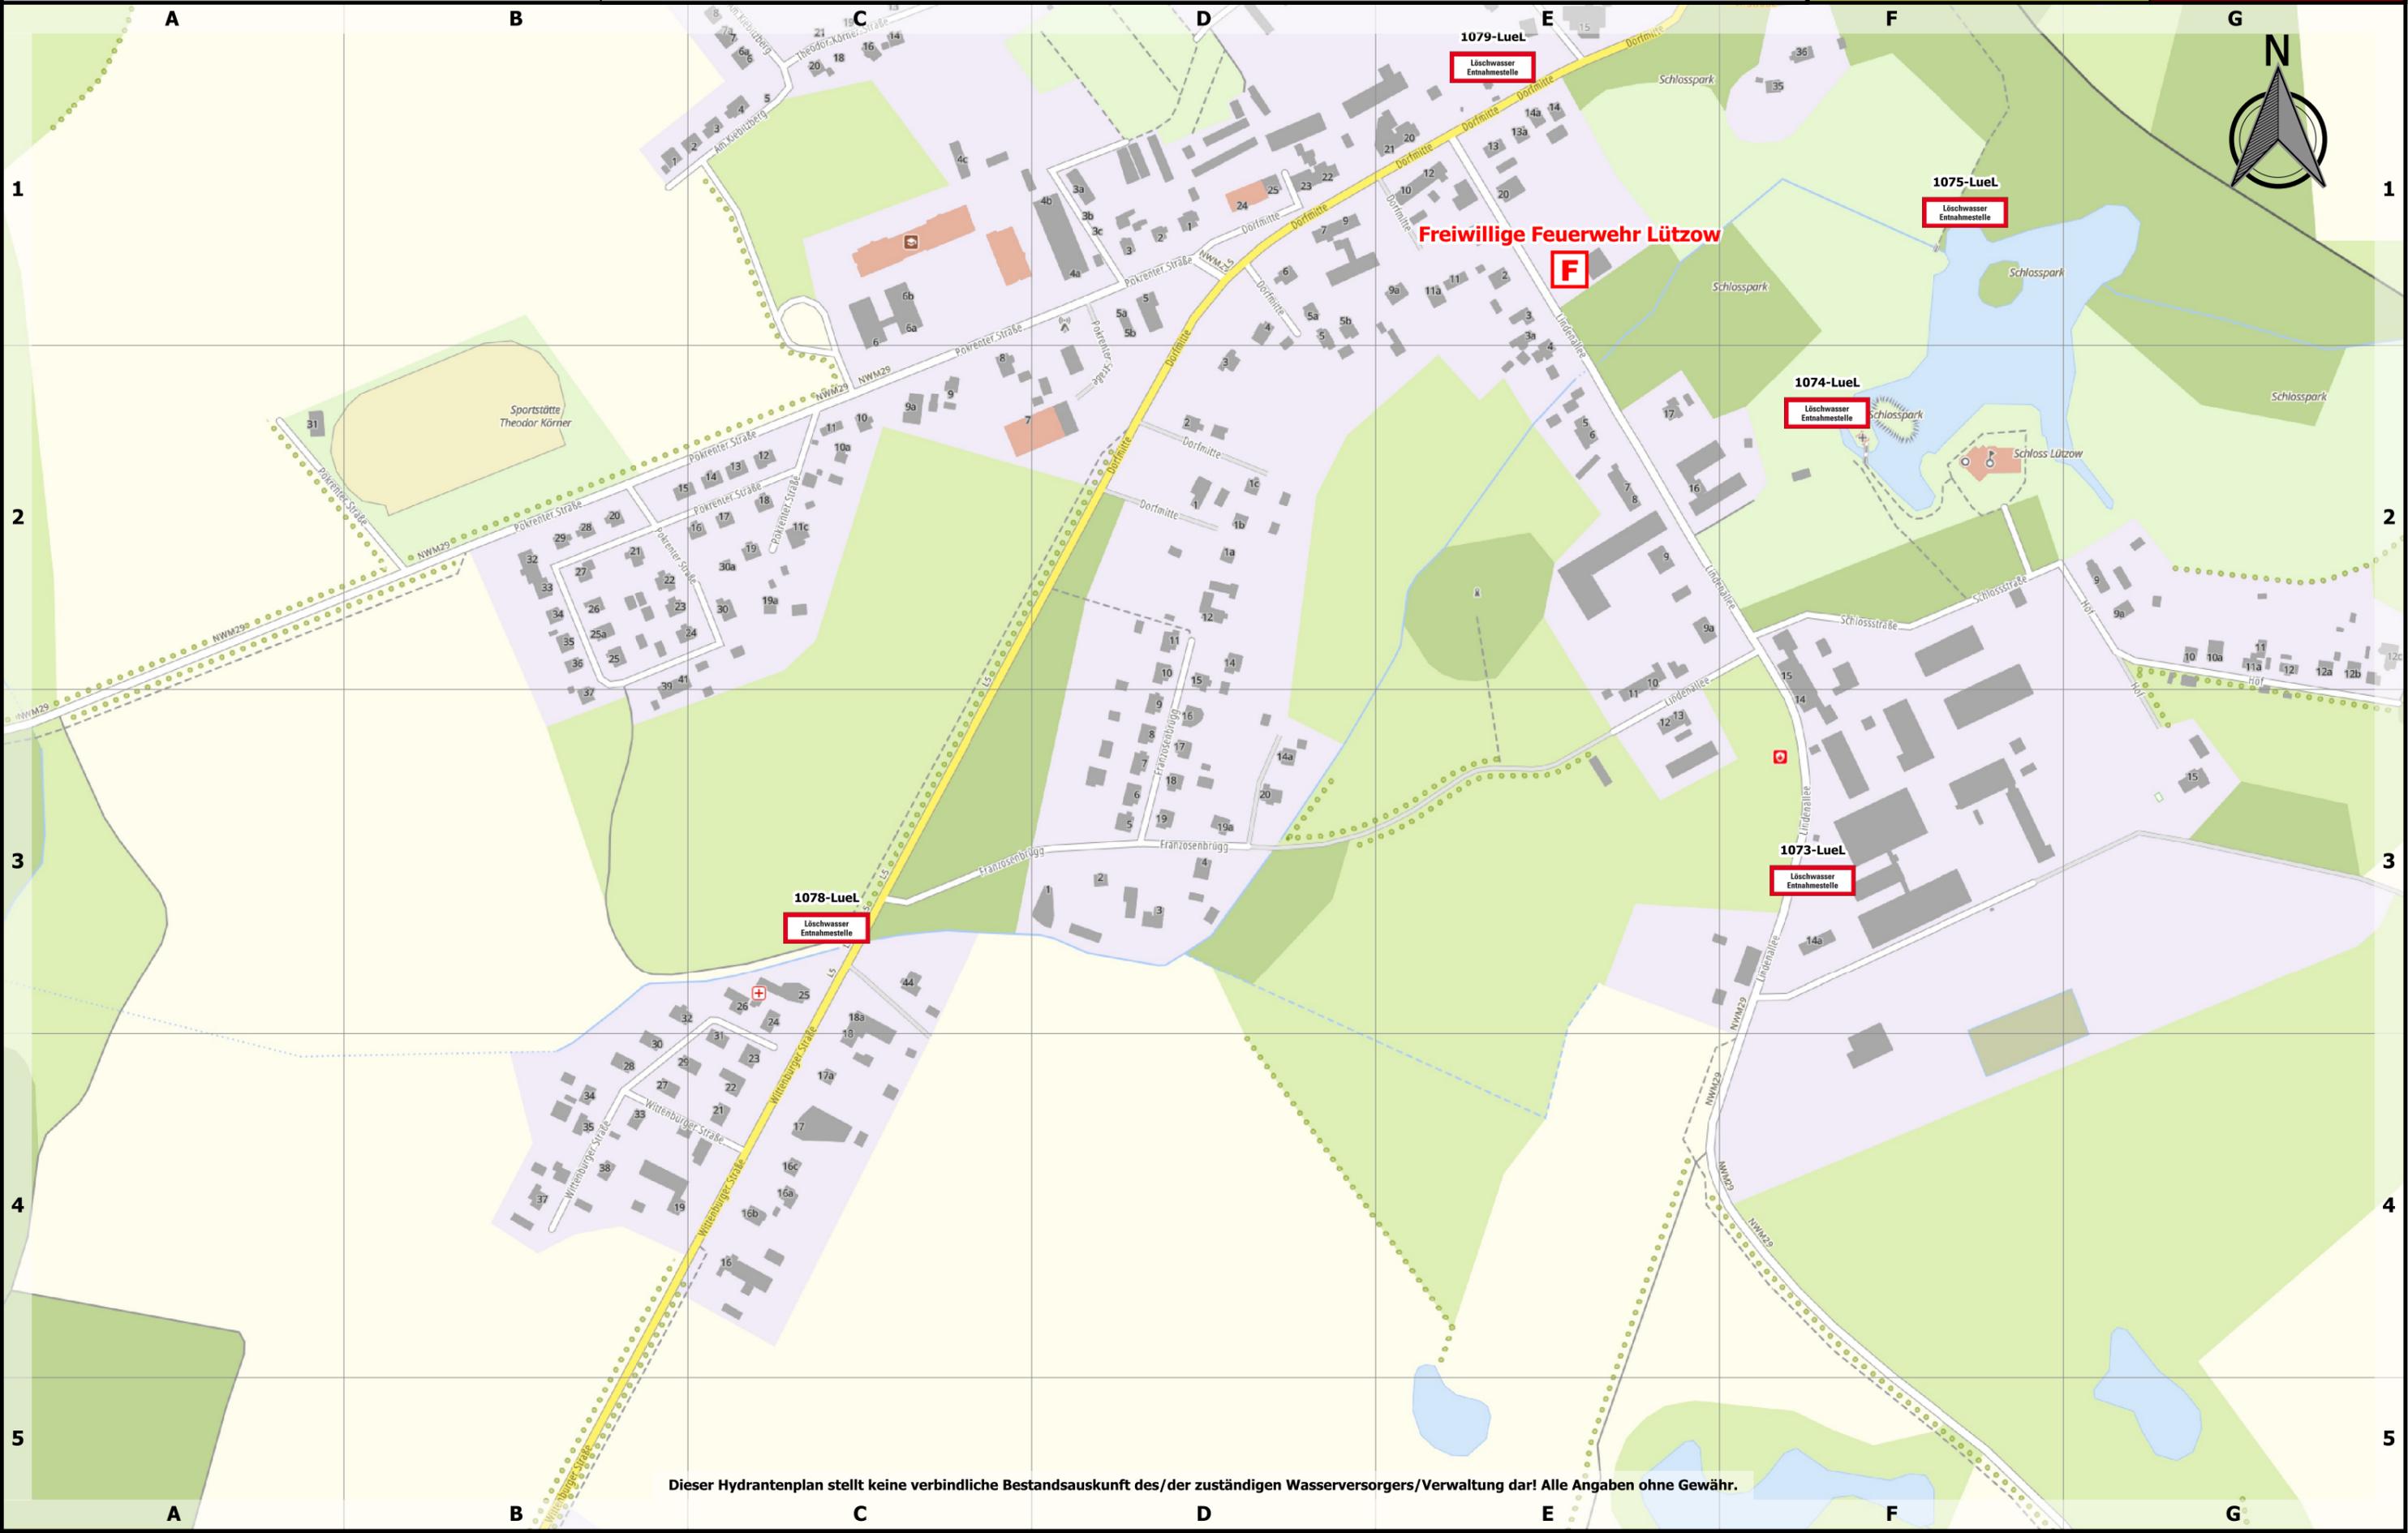

Dieser Hydrantenplan stellt keine verbindliche Bestandsauskunft des/der zuständigen Wasserversorgers/Verwaltung dar! Alle Angaben ohne Gewähr.



Stand:
25.04.2023

572: 2.1

0 100 200 300 m

Maßstab: 1:4000



Freiwillige Feuerwehr Lützow
F


Dieser Hydrantenplan stellt keine verbindliche Bestandsauskunft des/der zuständigen Wasserversorgers/Verwaltung dar! Alle Angaben ohne Gewähr.



Landkreis Nordwestmecklenburg
 FD Kataster und Vermessung
 Stabsstelle Geodatenzentrum
 Börzower Weg 3
 23936 Grevesmühlen

Löschwasser- und Hydrantenkataster


Lützow

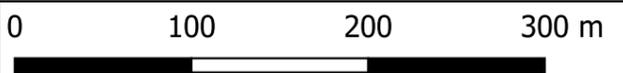

Maßstab: 1:4000

Stand:
25.04.2023

572: 2.2

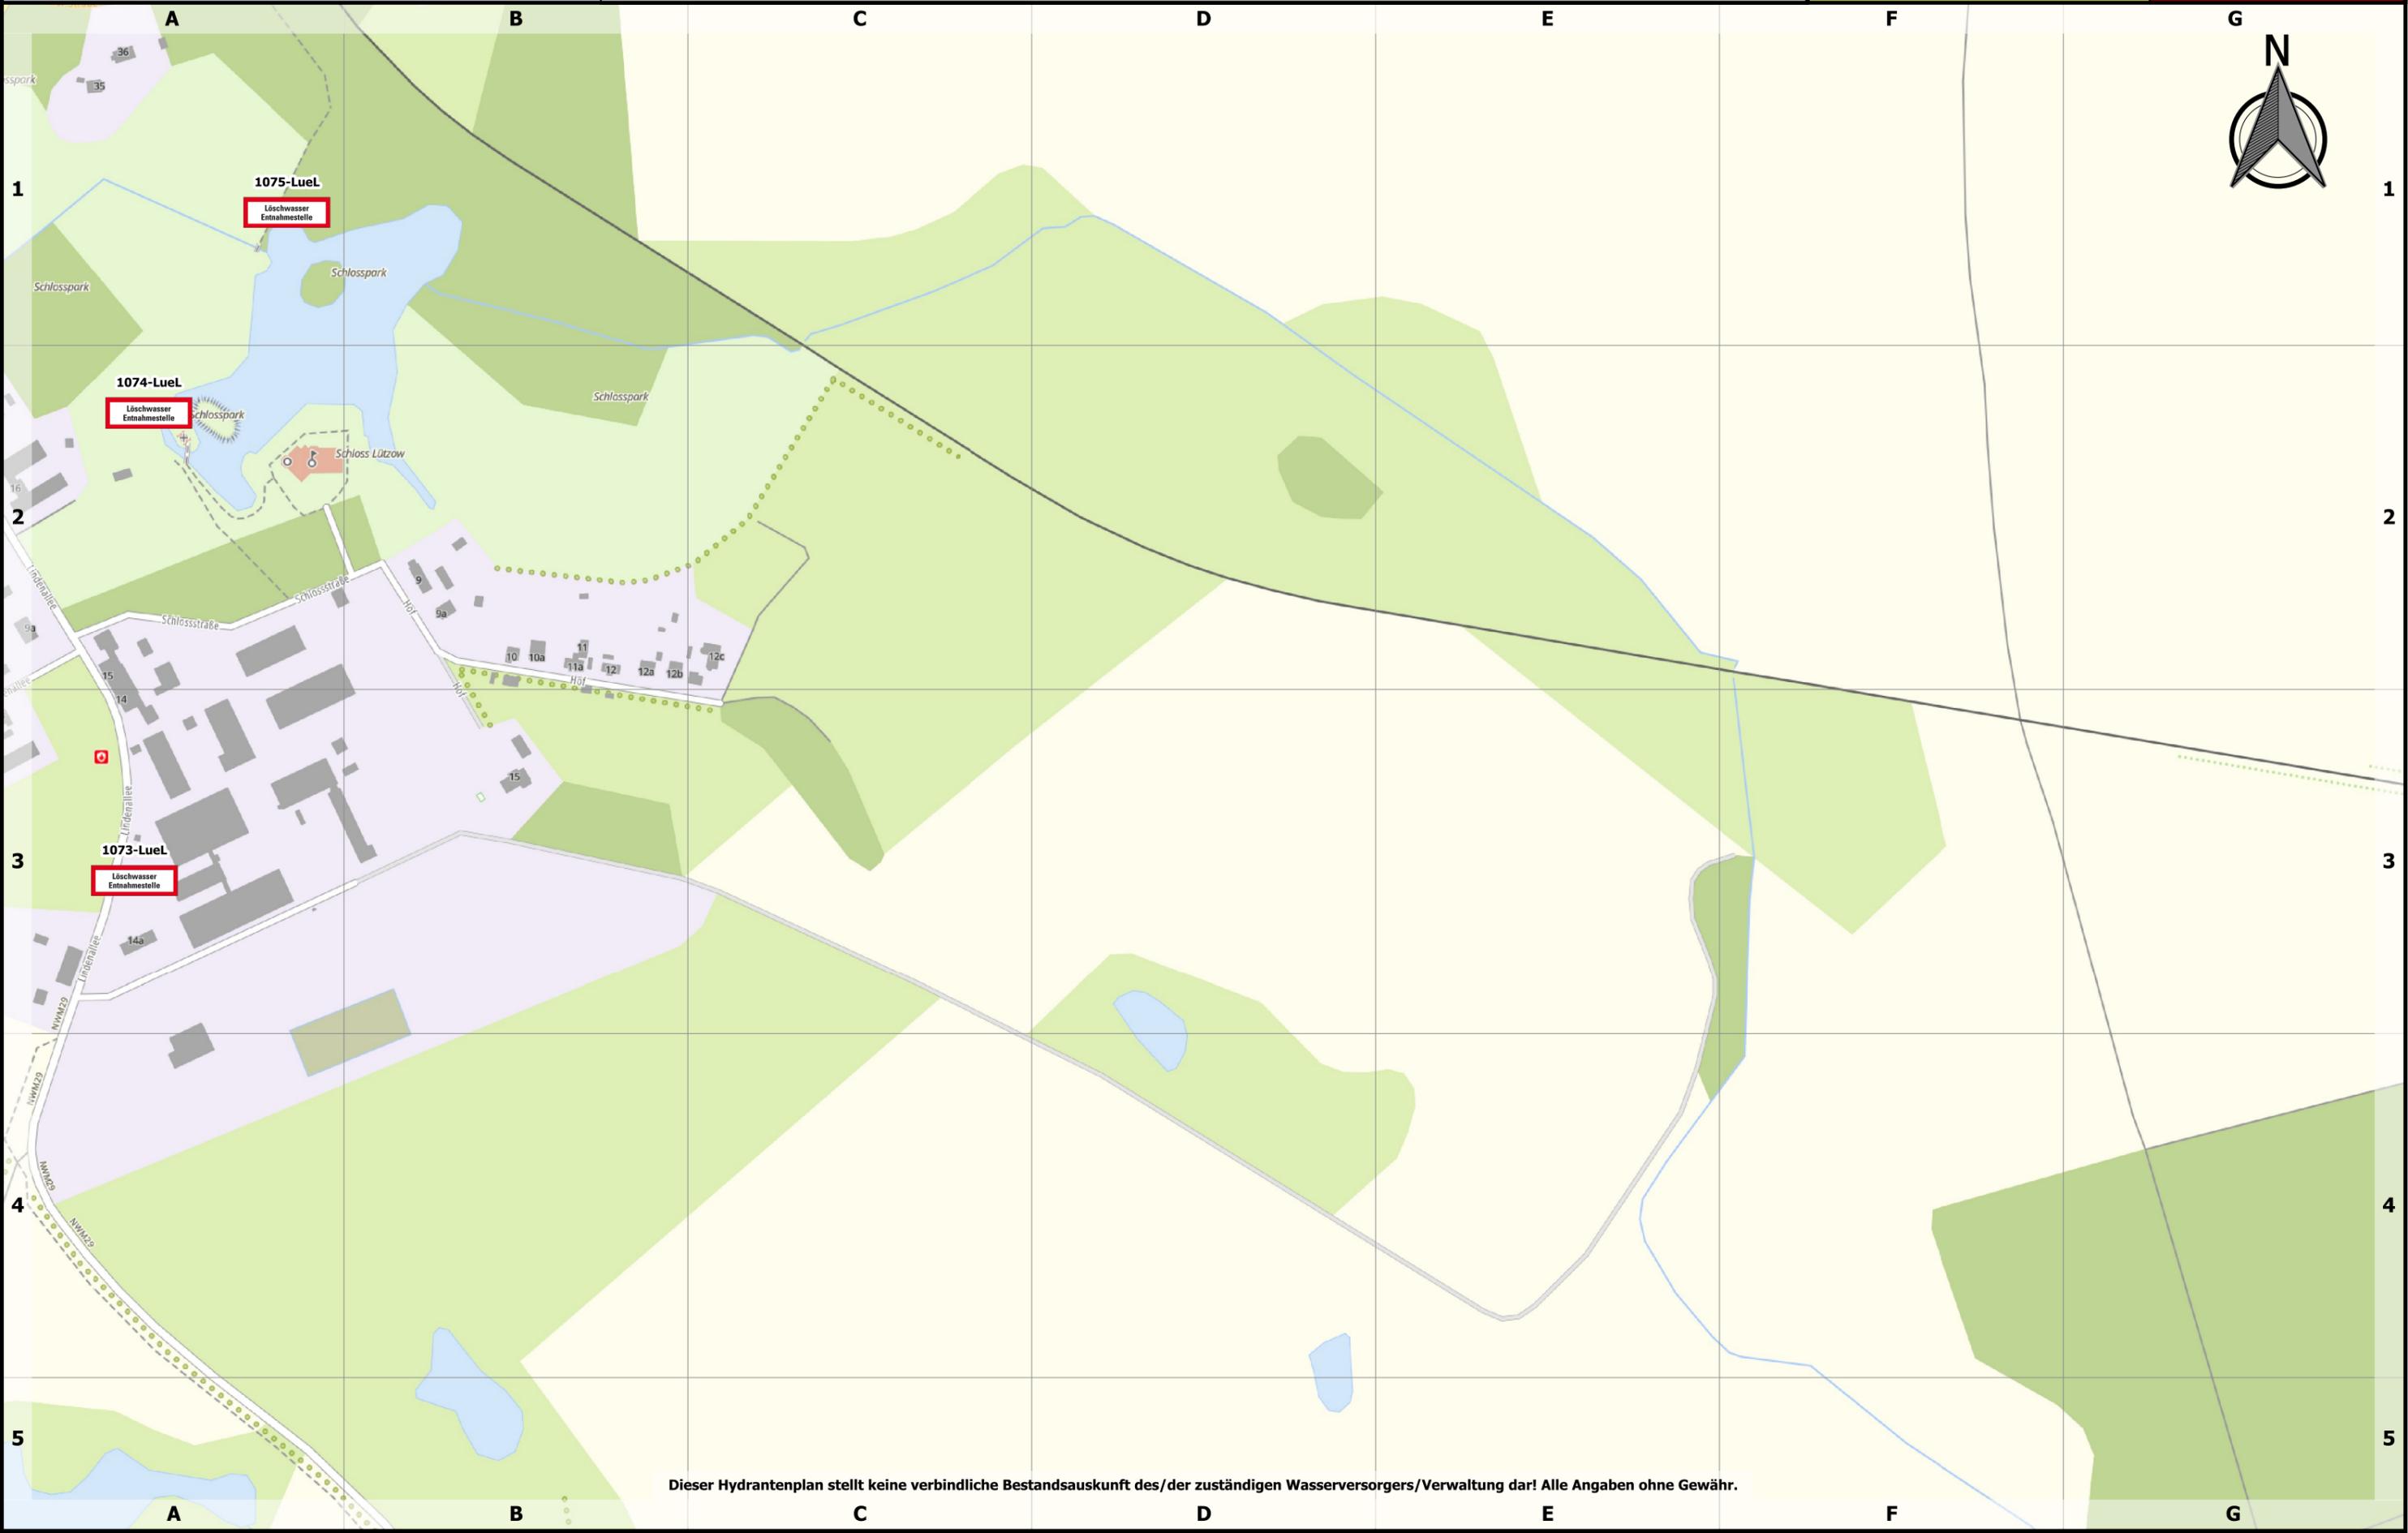

Dieser Hydrantenplan stellt keine verbindliche Bestandsauskunft des/der zuständigen Wasserversorgers/Verwaltung dar! Alle Angaben ohne Gewähr.



Stand:
25.04.2023

572: 2.2

0 100 200 300 m

Maßstab: 1:4000





Landkreis Nordwestmecklenburg
 FD Kataster und Vermessung
 Stabsstelle Geodatenzentrum
 Börzower Weg 3
 23936 Grevesmühlen

Löschwasser- und Hydrantenkataster


Lützwow



Maßstab: 1:4000

Stand:
25.04.2023

572: 1.3

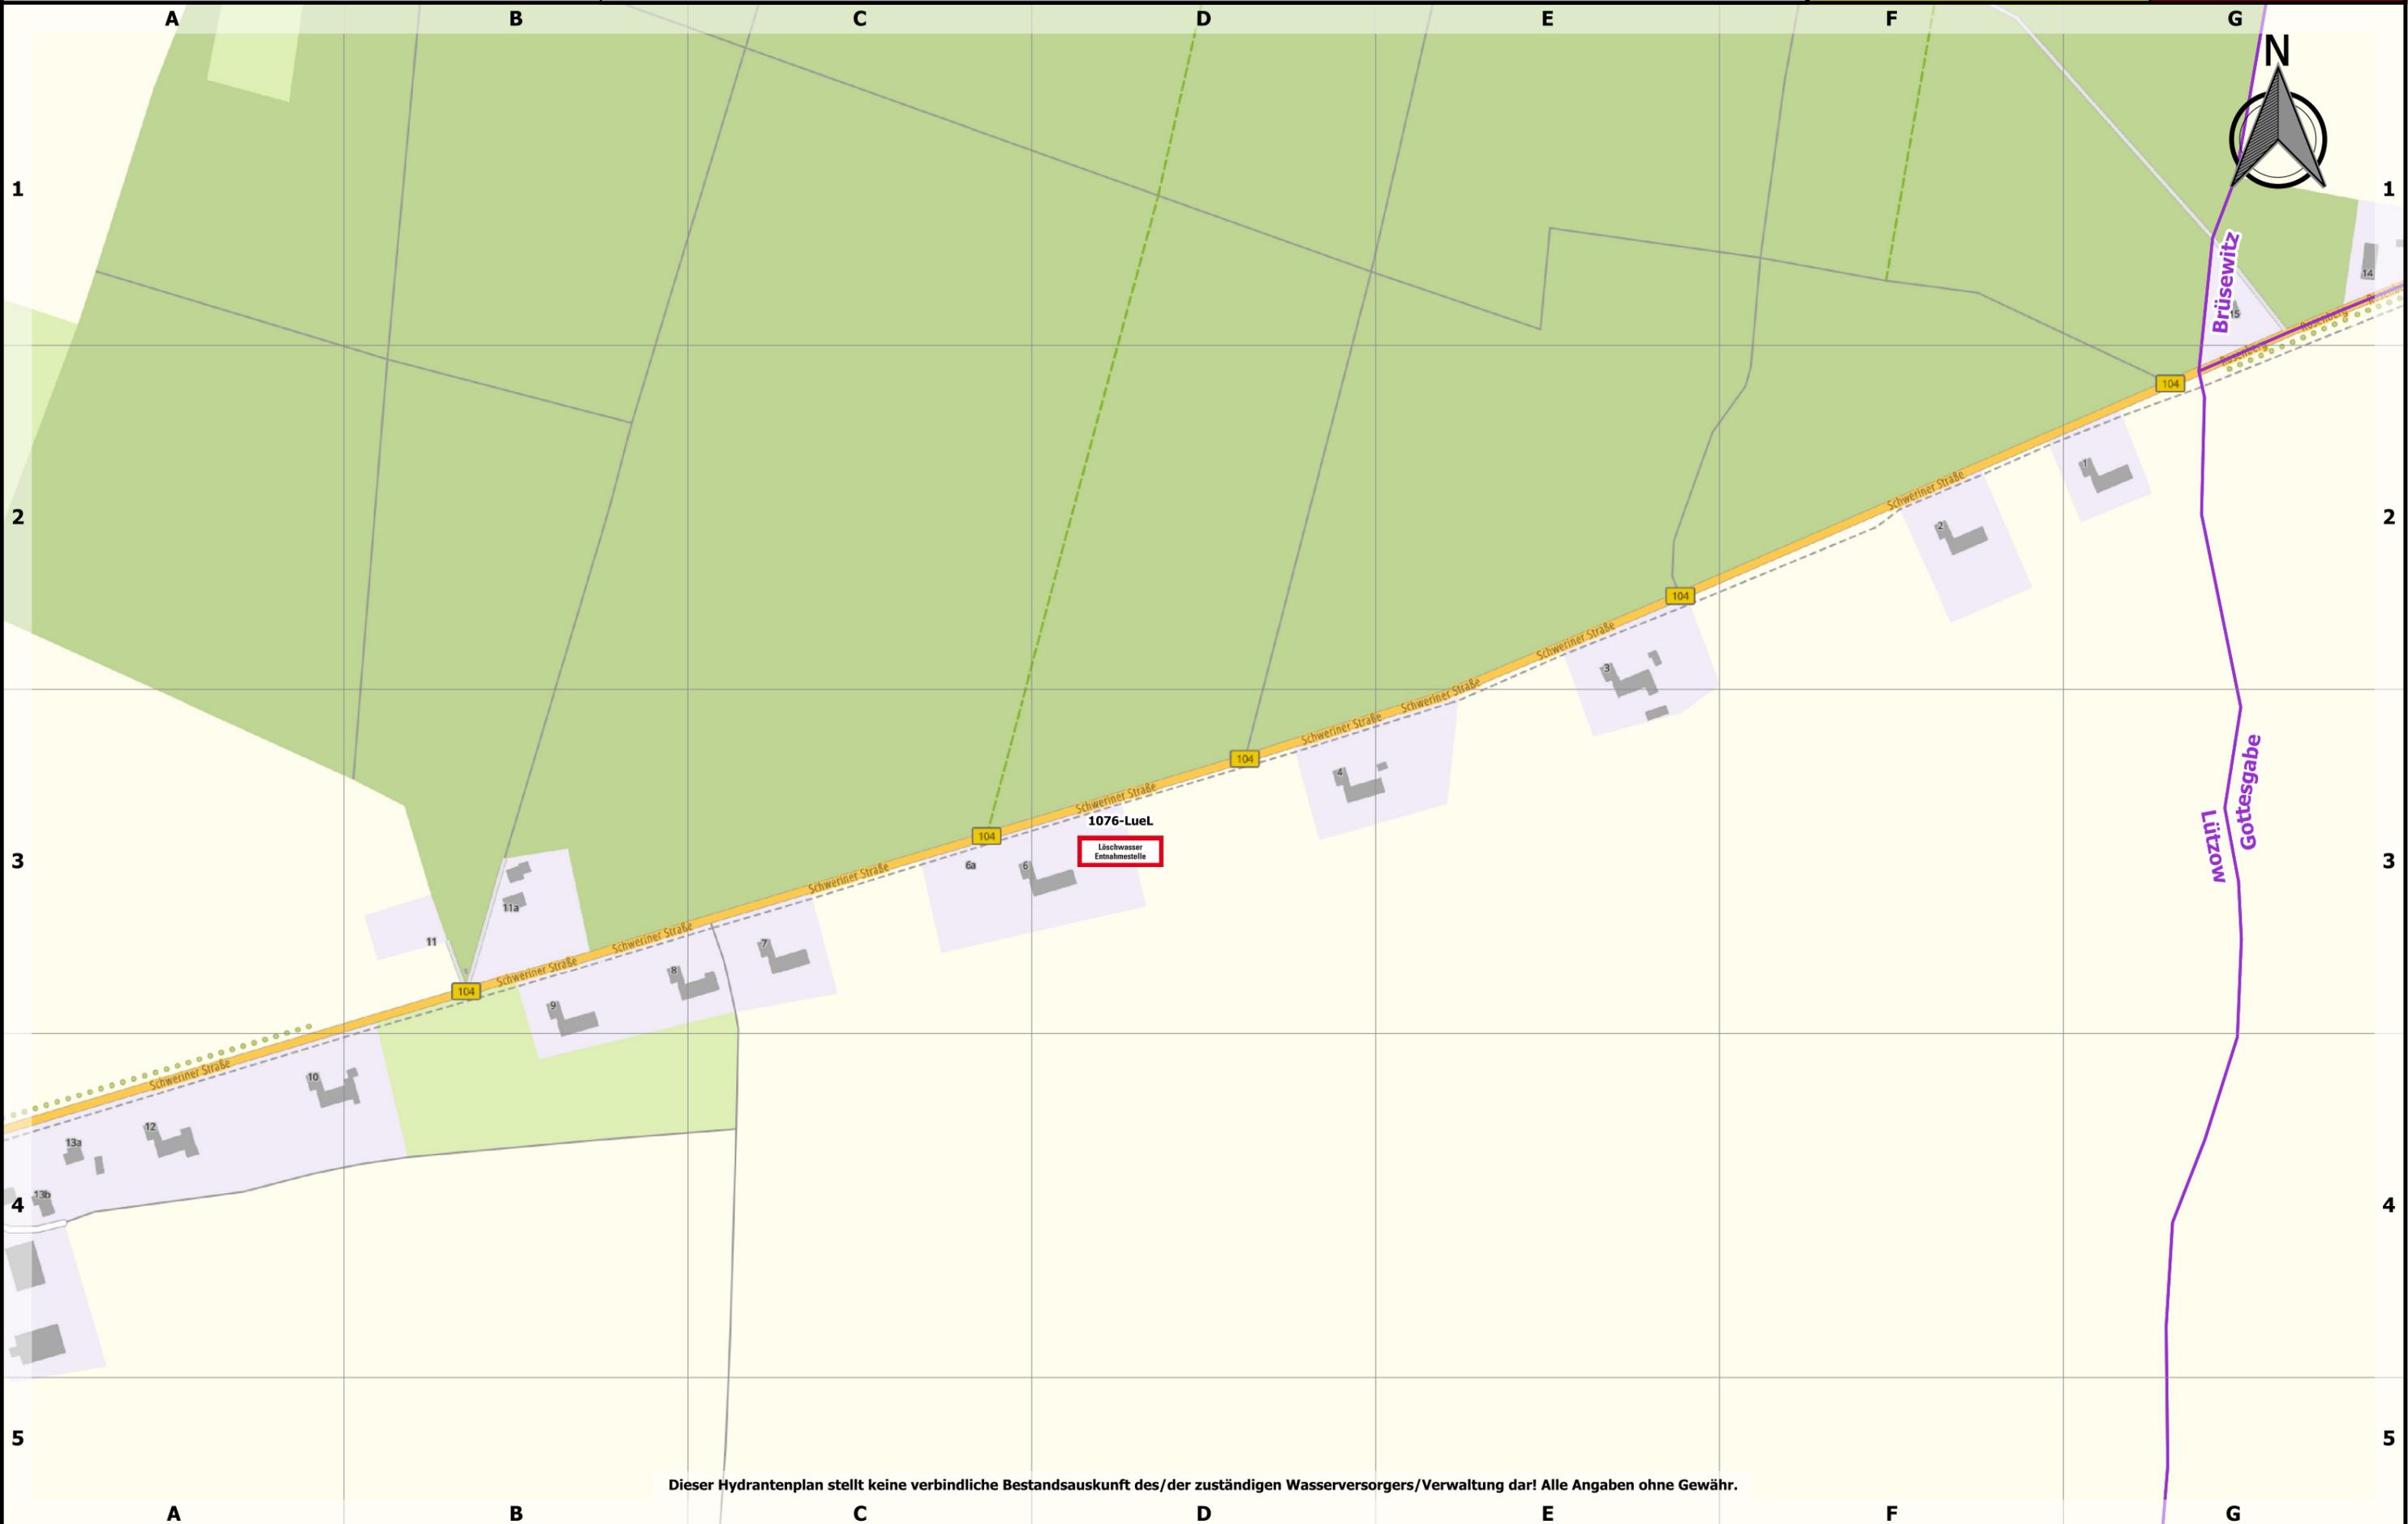

Dieser Hydrantenplan stellt keine verbindliche Bestandsauskunft des/der zuständigen Wasserversorgers/Verwaltung dar! Alle Angaben ohne Gewähr.



Stand:
25.04.2023

572: 1.3

0 100 200 300 m

Maßstab: 1:4000





Löschwasser- und Hydrantenkataster


Lützow



Maßstab: 1:4000

Stand:
25.04.2023

572: 3.1

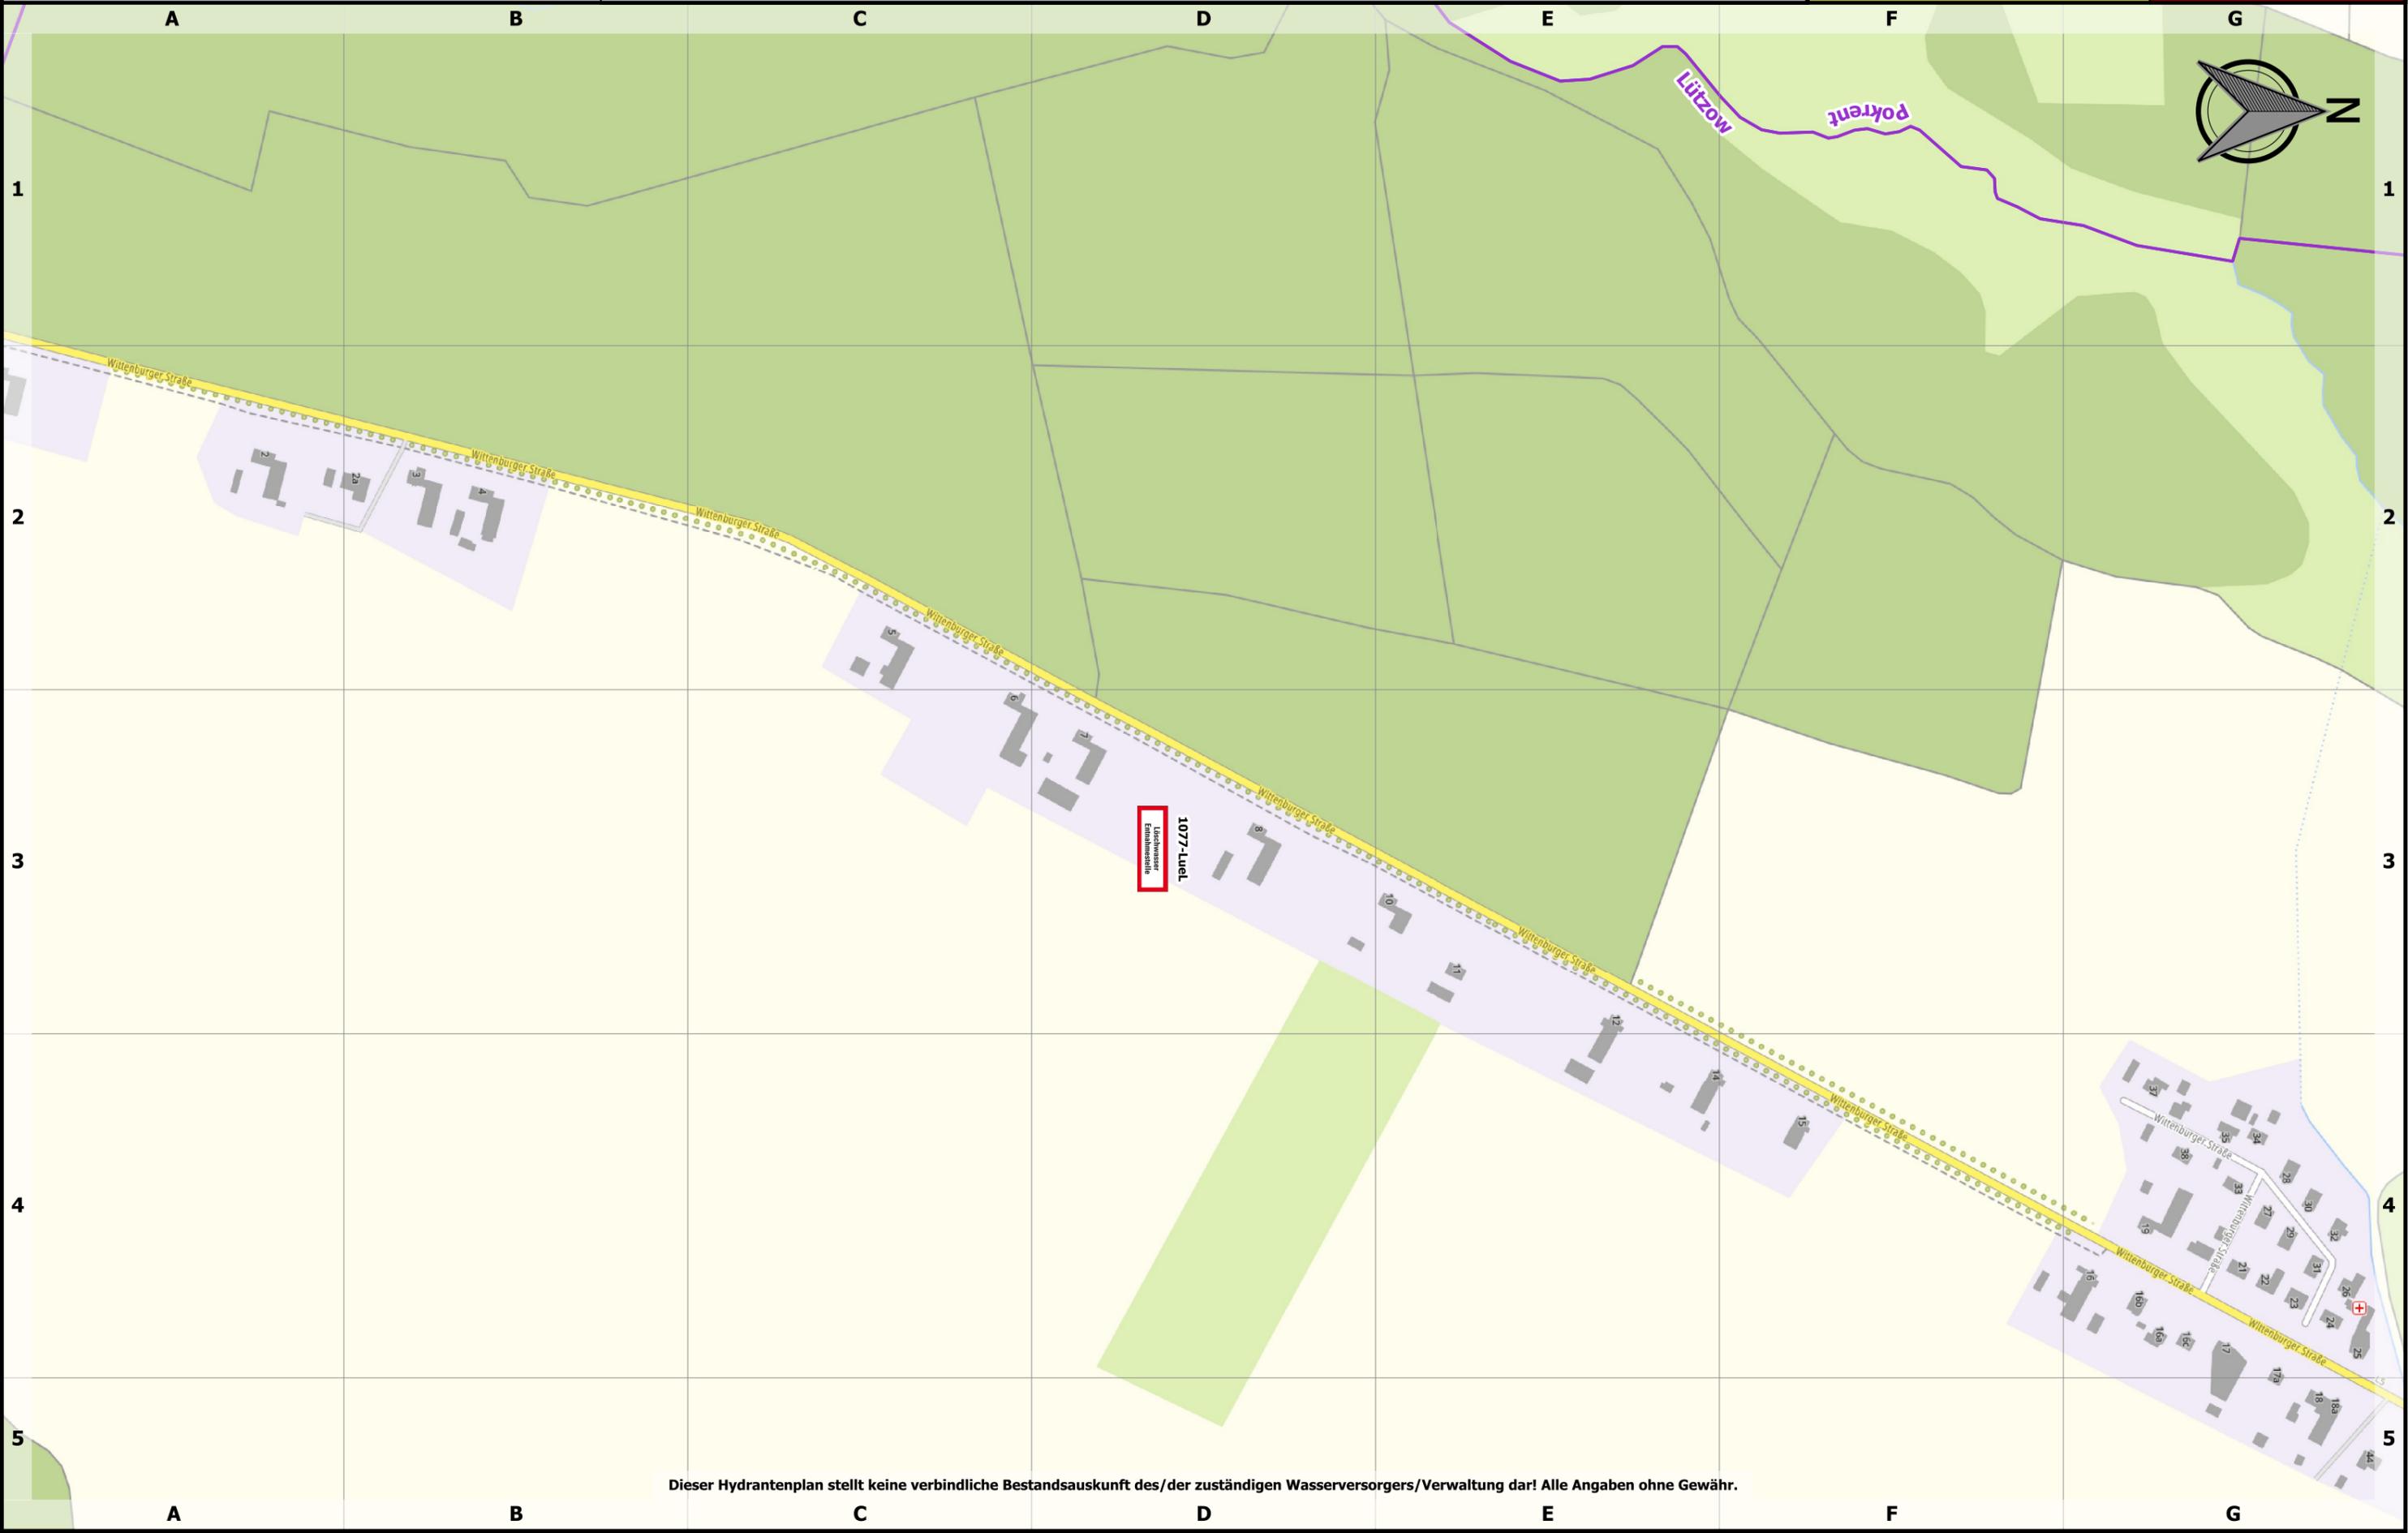



Stand:
25.04.2023

572: 3.1

0 100 200 300 m

Maßstab: 1:4000

