



Landkreis Nordwestmecklenburg
 FD Kataster und Vermessung
 Stabsstelle Geodatenzentrum
 Börzower Weg 3
 23936 Grevesmühlen

Löschwasser- und Hydrantenkataster


Lützowhorst

0 100 200 300 m

Maßstab: 1:2000

Stand:
20.07.2023

486: 1.1

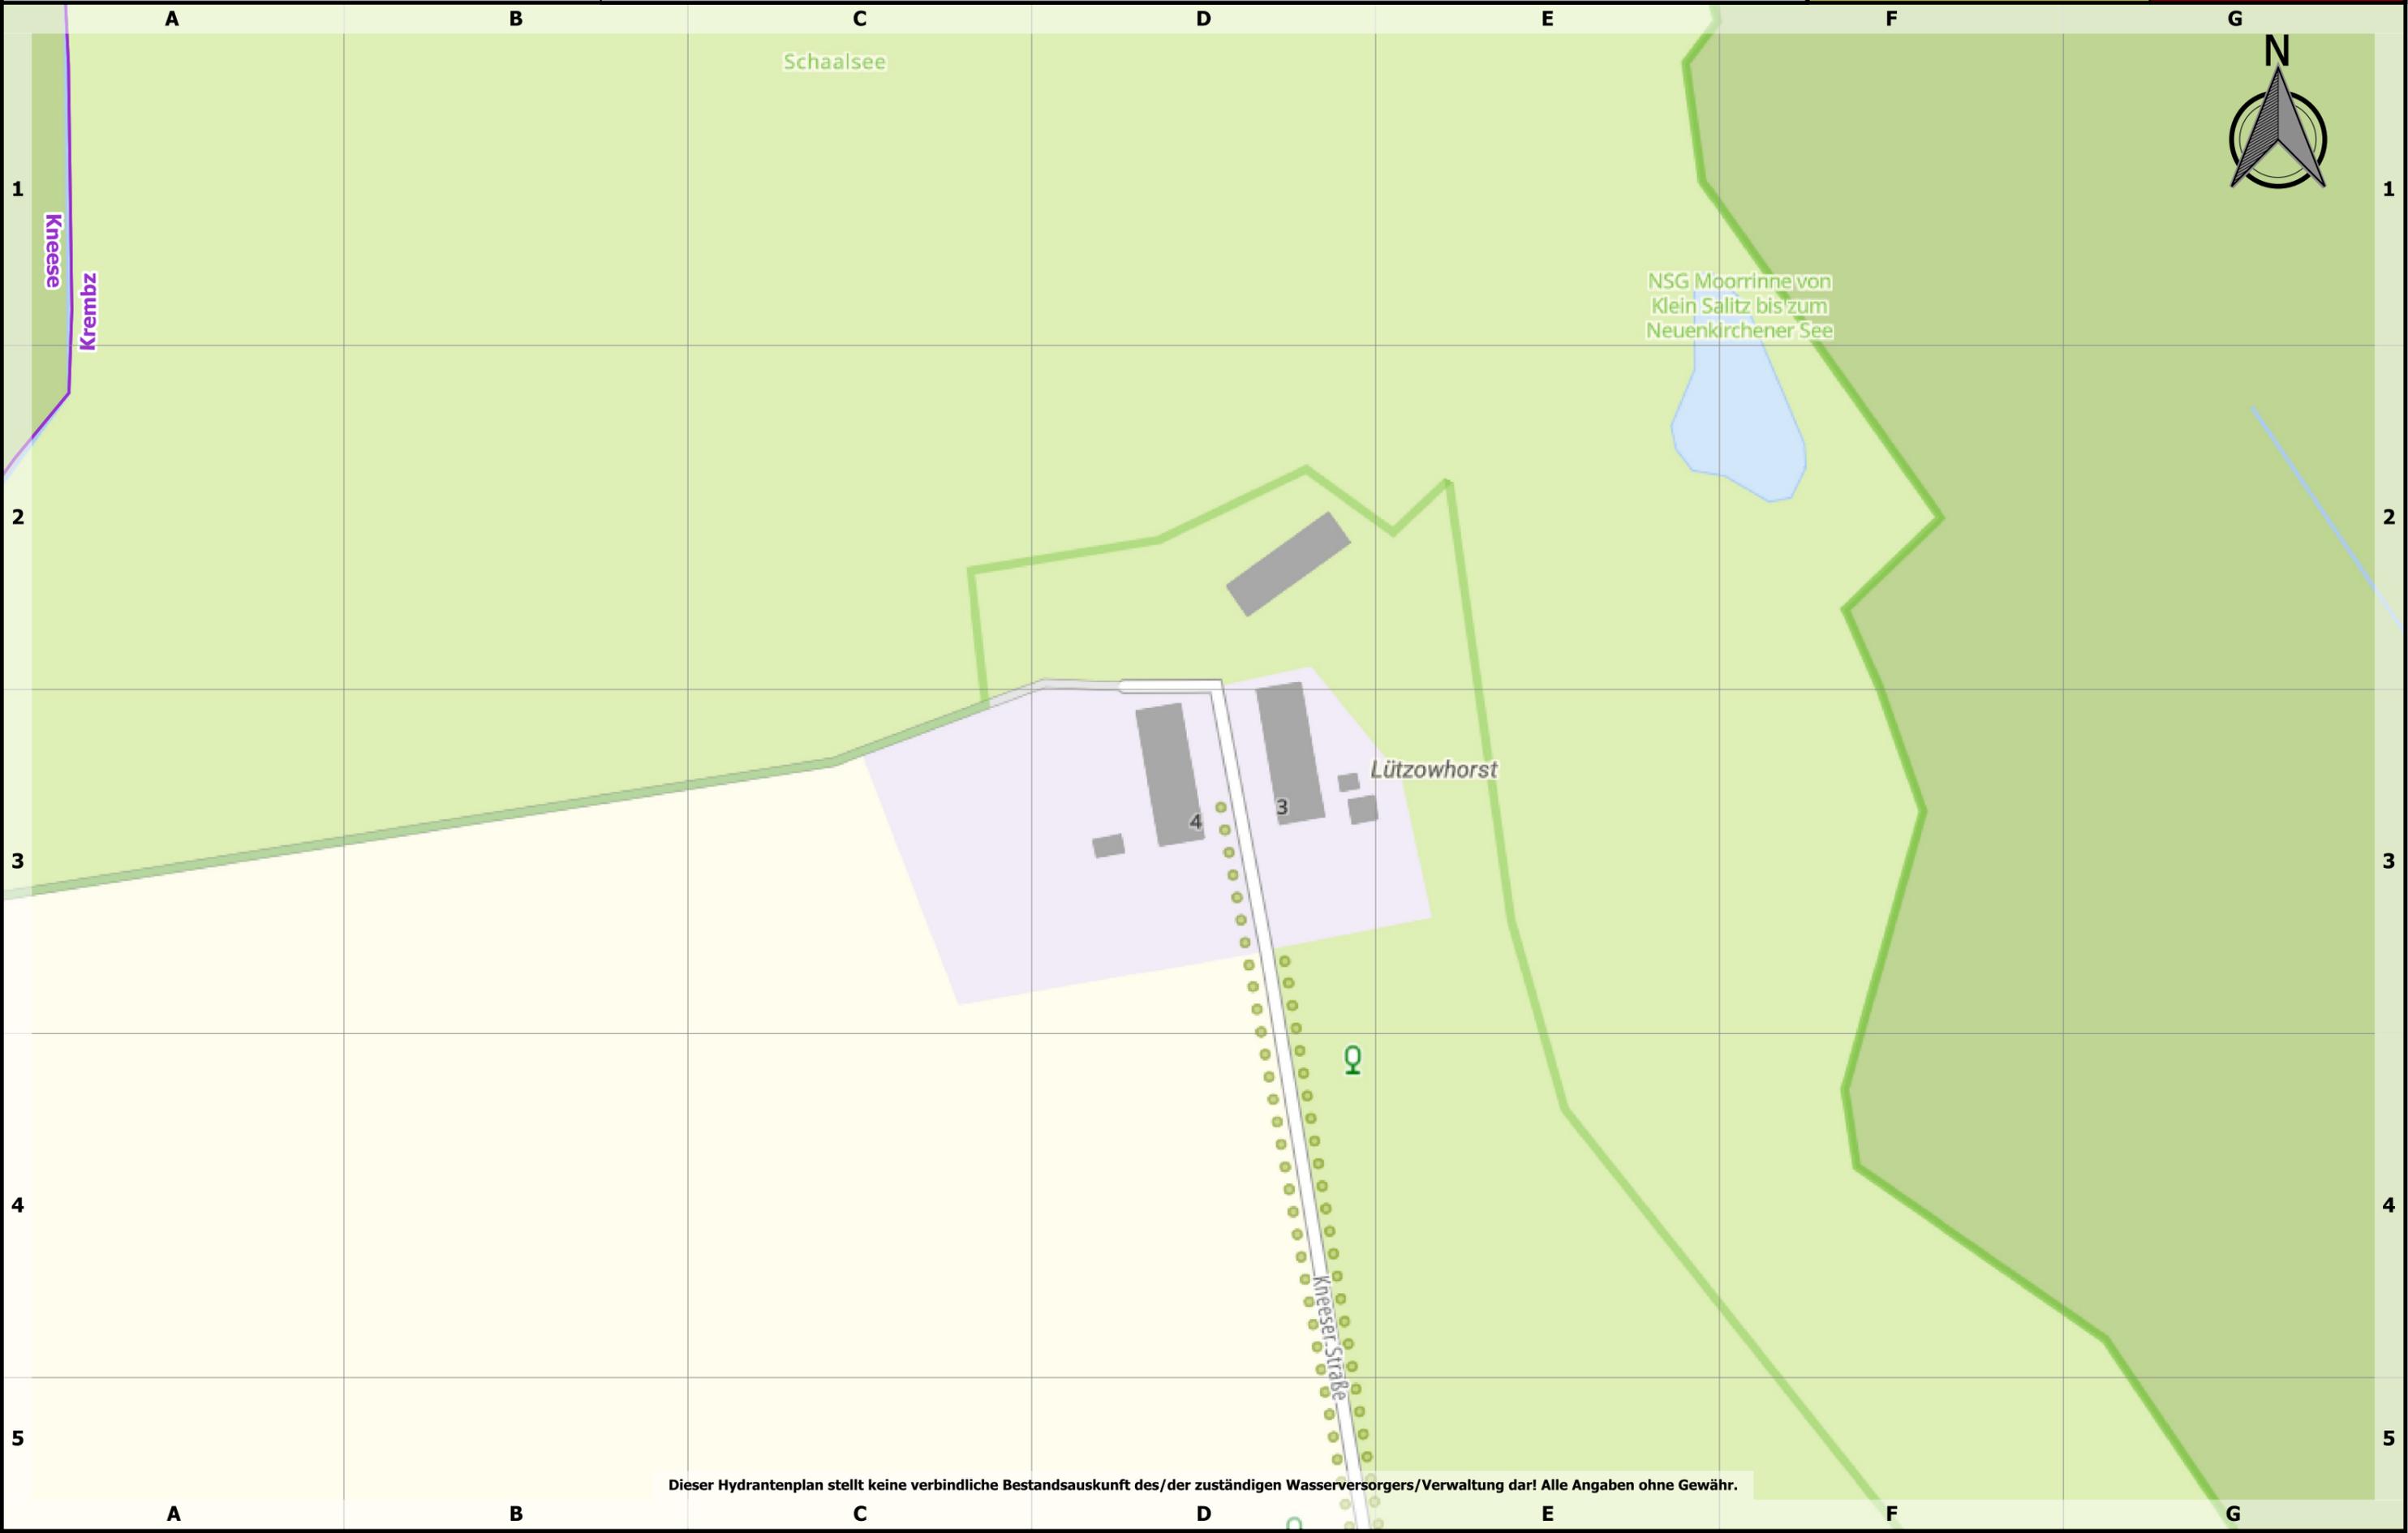

Dieser Hydrantenplan stellt keine verbindliche Bestandsauskunft des/der zuständigen Wasserversorgers/Verwaltung dar! Alle Angaben ohne Gewähr.



Stand:
20.07.2023

486: 1.1

0 100 200 300 m

Maßstab: 1:2000

