





Landkreis Nordwestmecklenburg
 FD Kataster und Vermessung
 Stabsstelle Geodatenzentrum
 Börzower Weg 3
 23936 Grevesmühlen

Löschwasser- und Hydrantenkataster

Neu Steinbeck
 Stand: 20.07.2023
488: 1.1

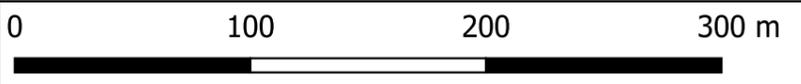

Maßstab: 1:3000

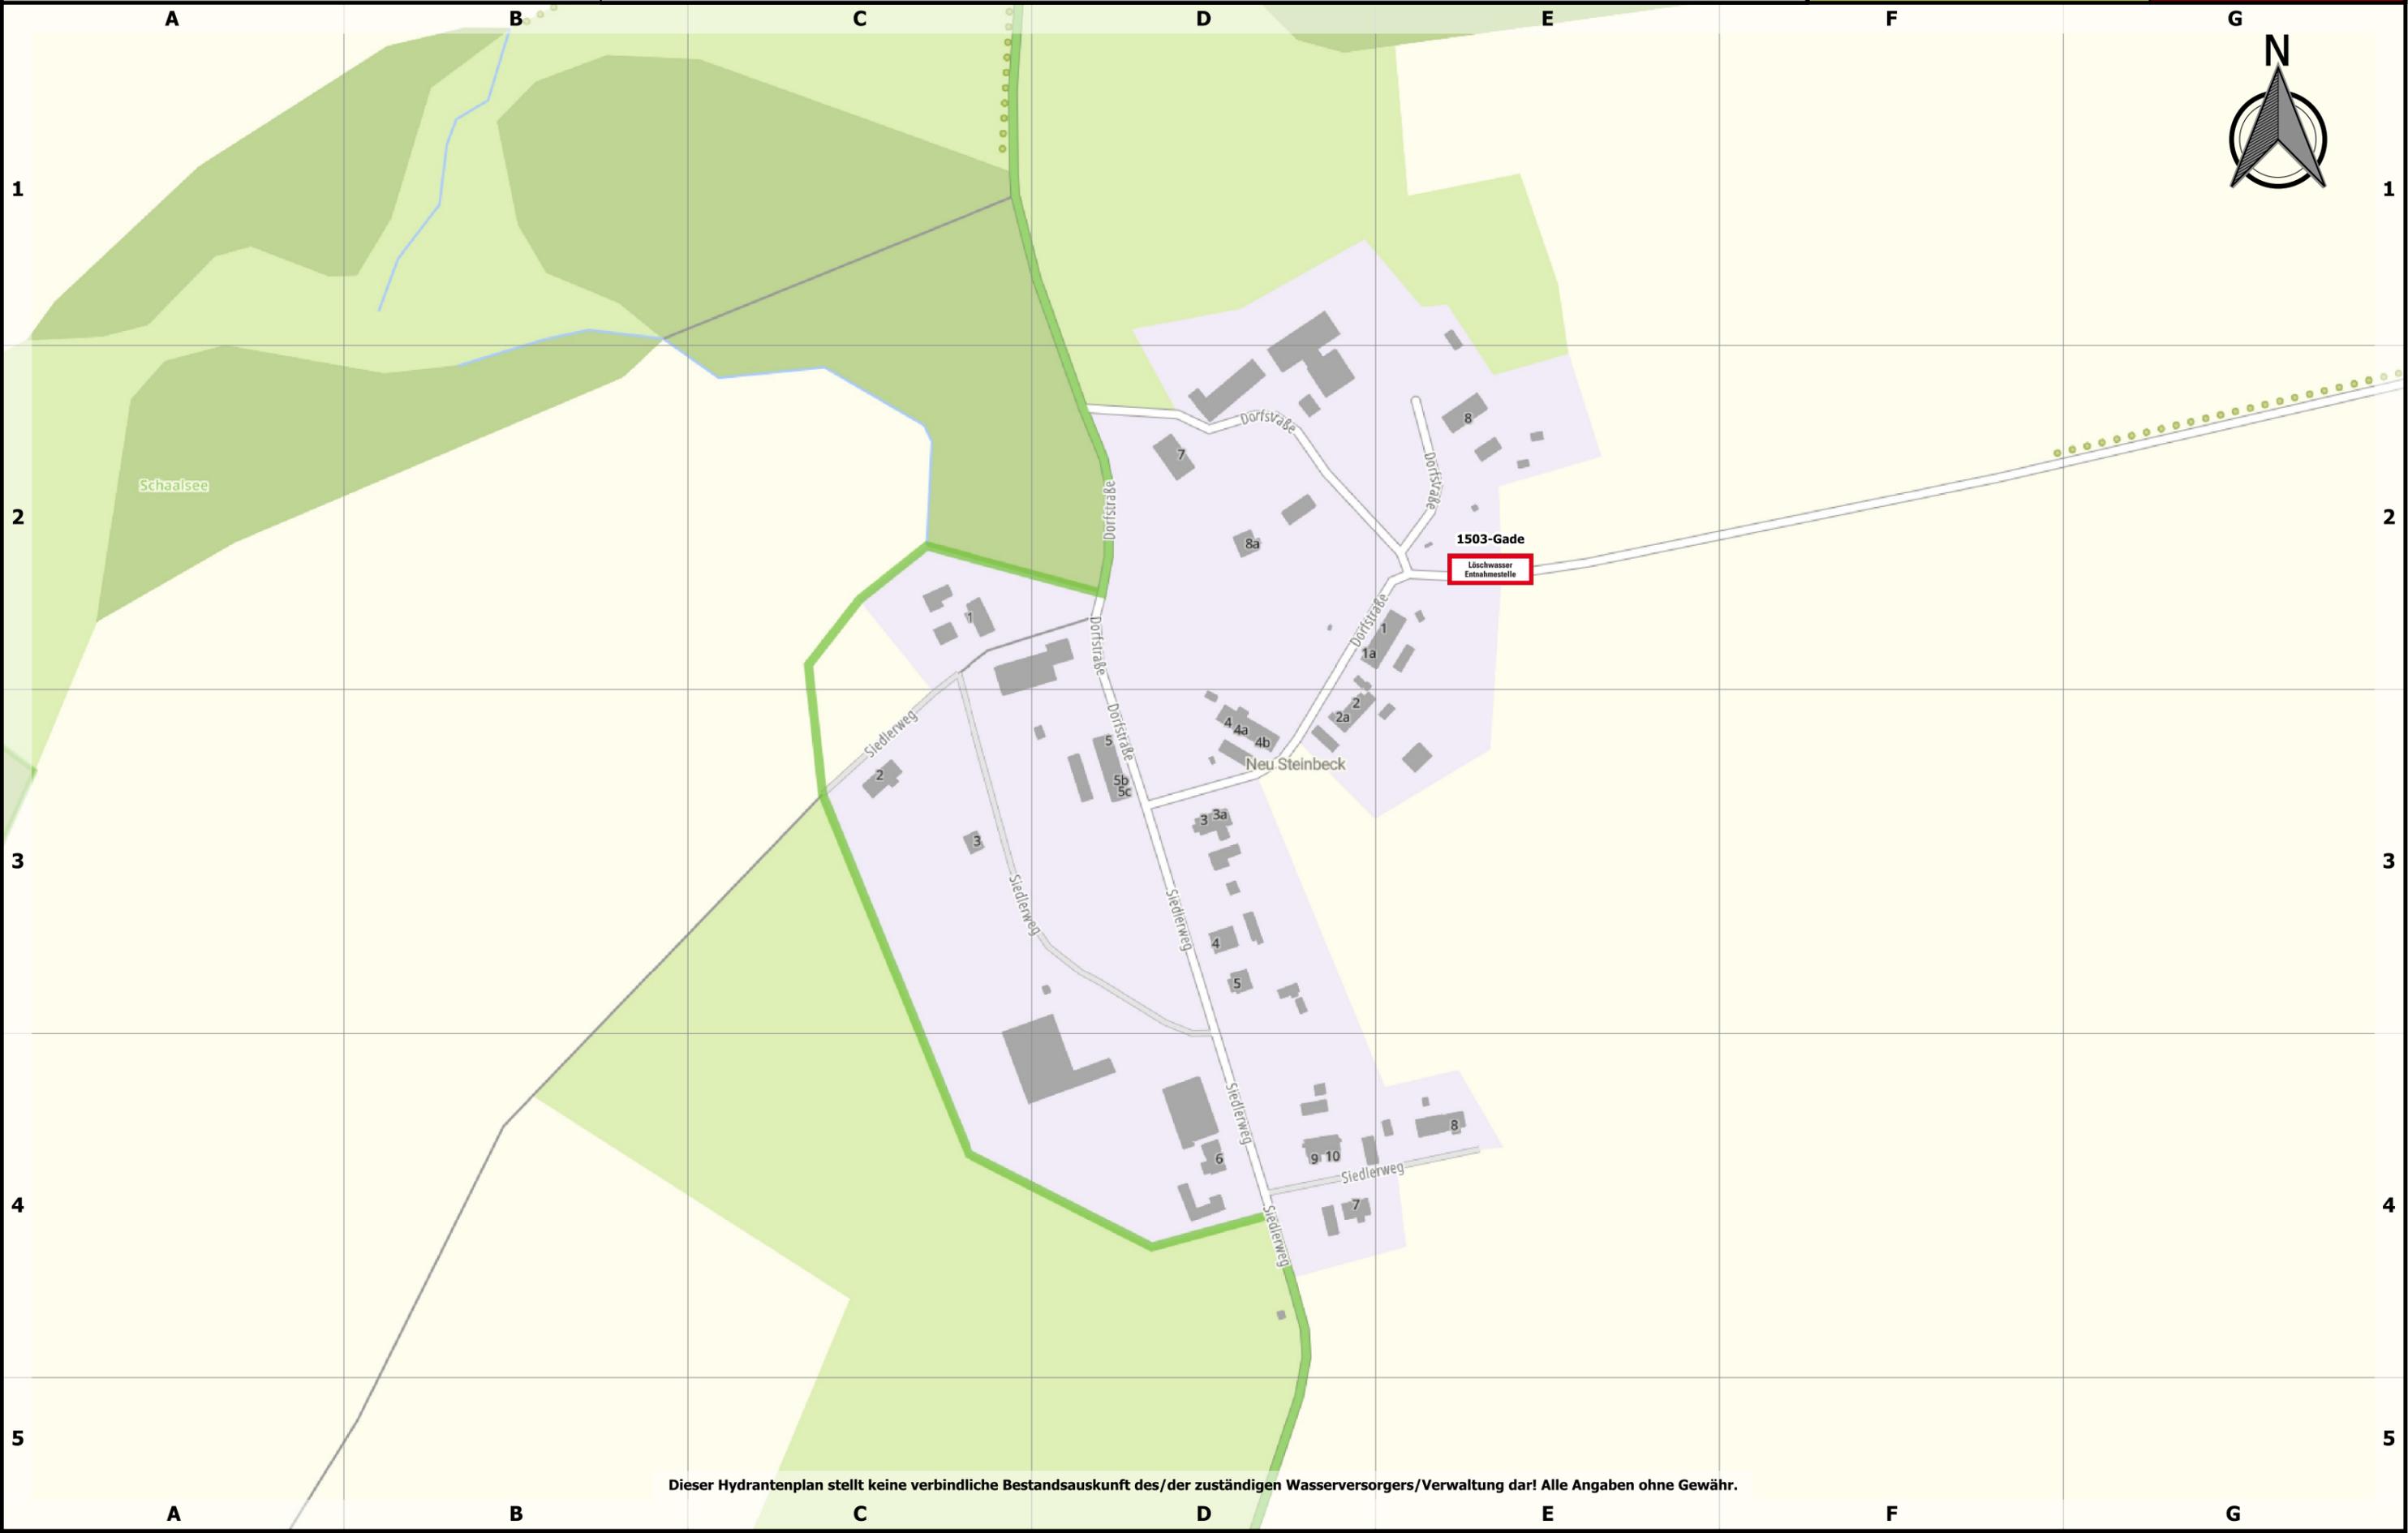

Schaalsee

1503-Gade
 Löschwasser
 Entnahmestelle

Neu Steinbeck

Dieser Hydrantenplan stellt keine verbindliche Bestandsauskunft des/der zuständigen Wasserversorgers/Verwaltung dar! Alle Angaben ohne Gewähr.



Stand:
20.07.2023

488: 1.1

0 100 200 300 m

Maßstab: 1:3000

