




Löschwasser- und Hydrantenkataster

Niendorf


0 100 200 300 m

 

Maßstab: 1:3000

Stand:
25.04.2023

90: 1.1

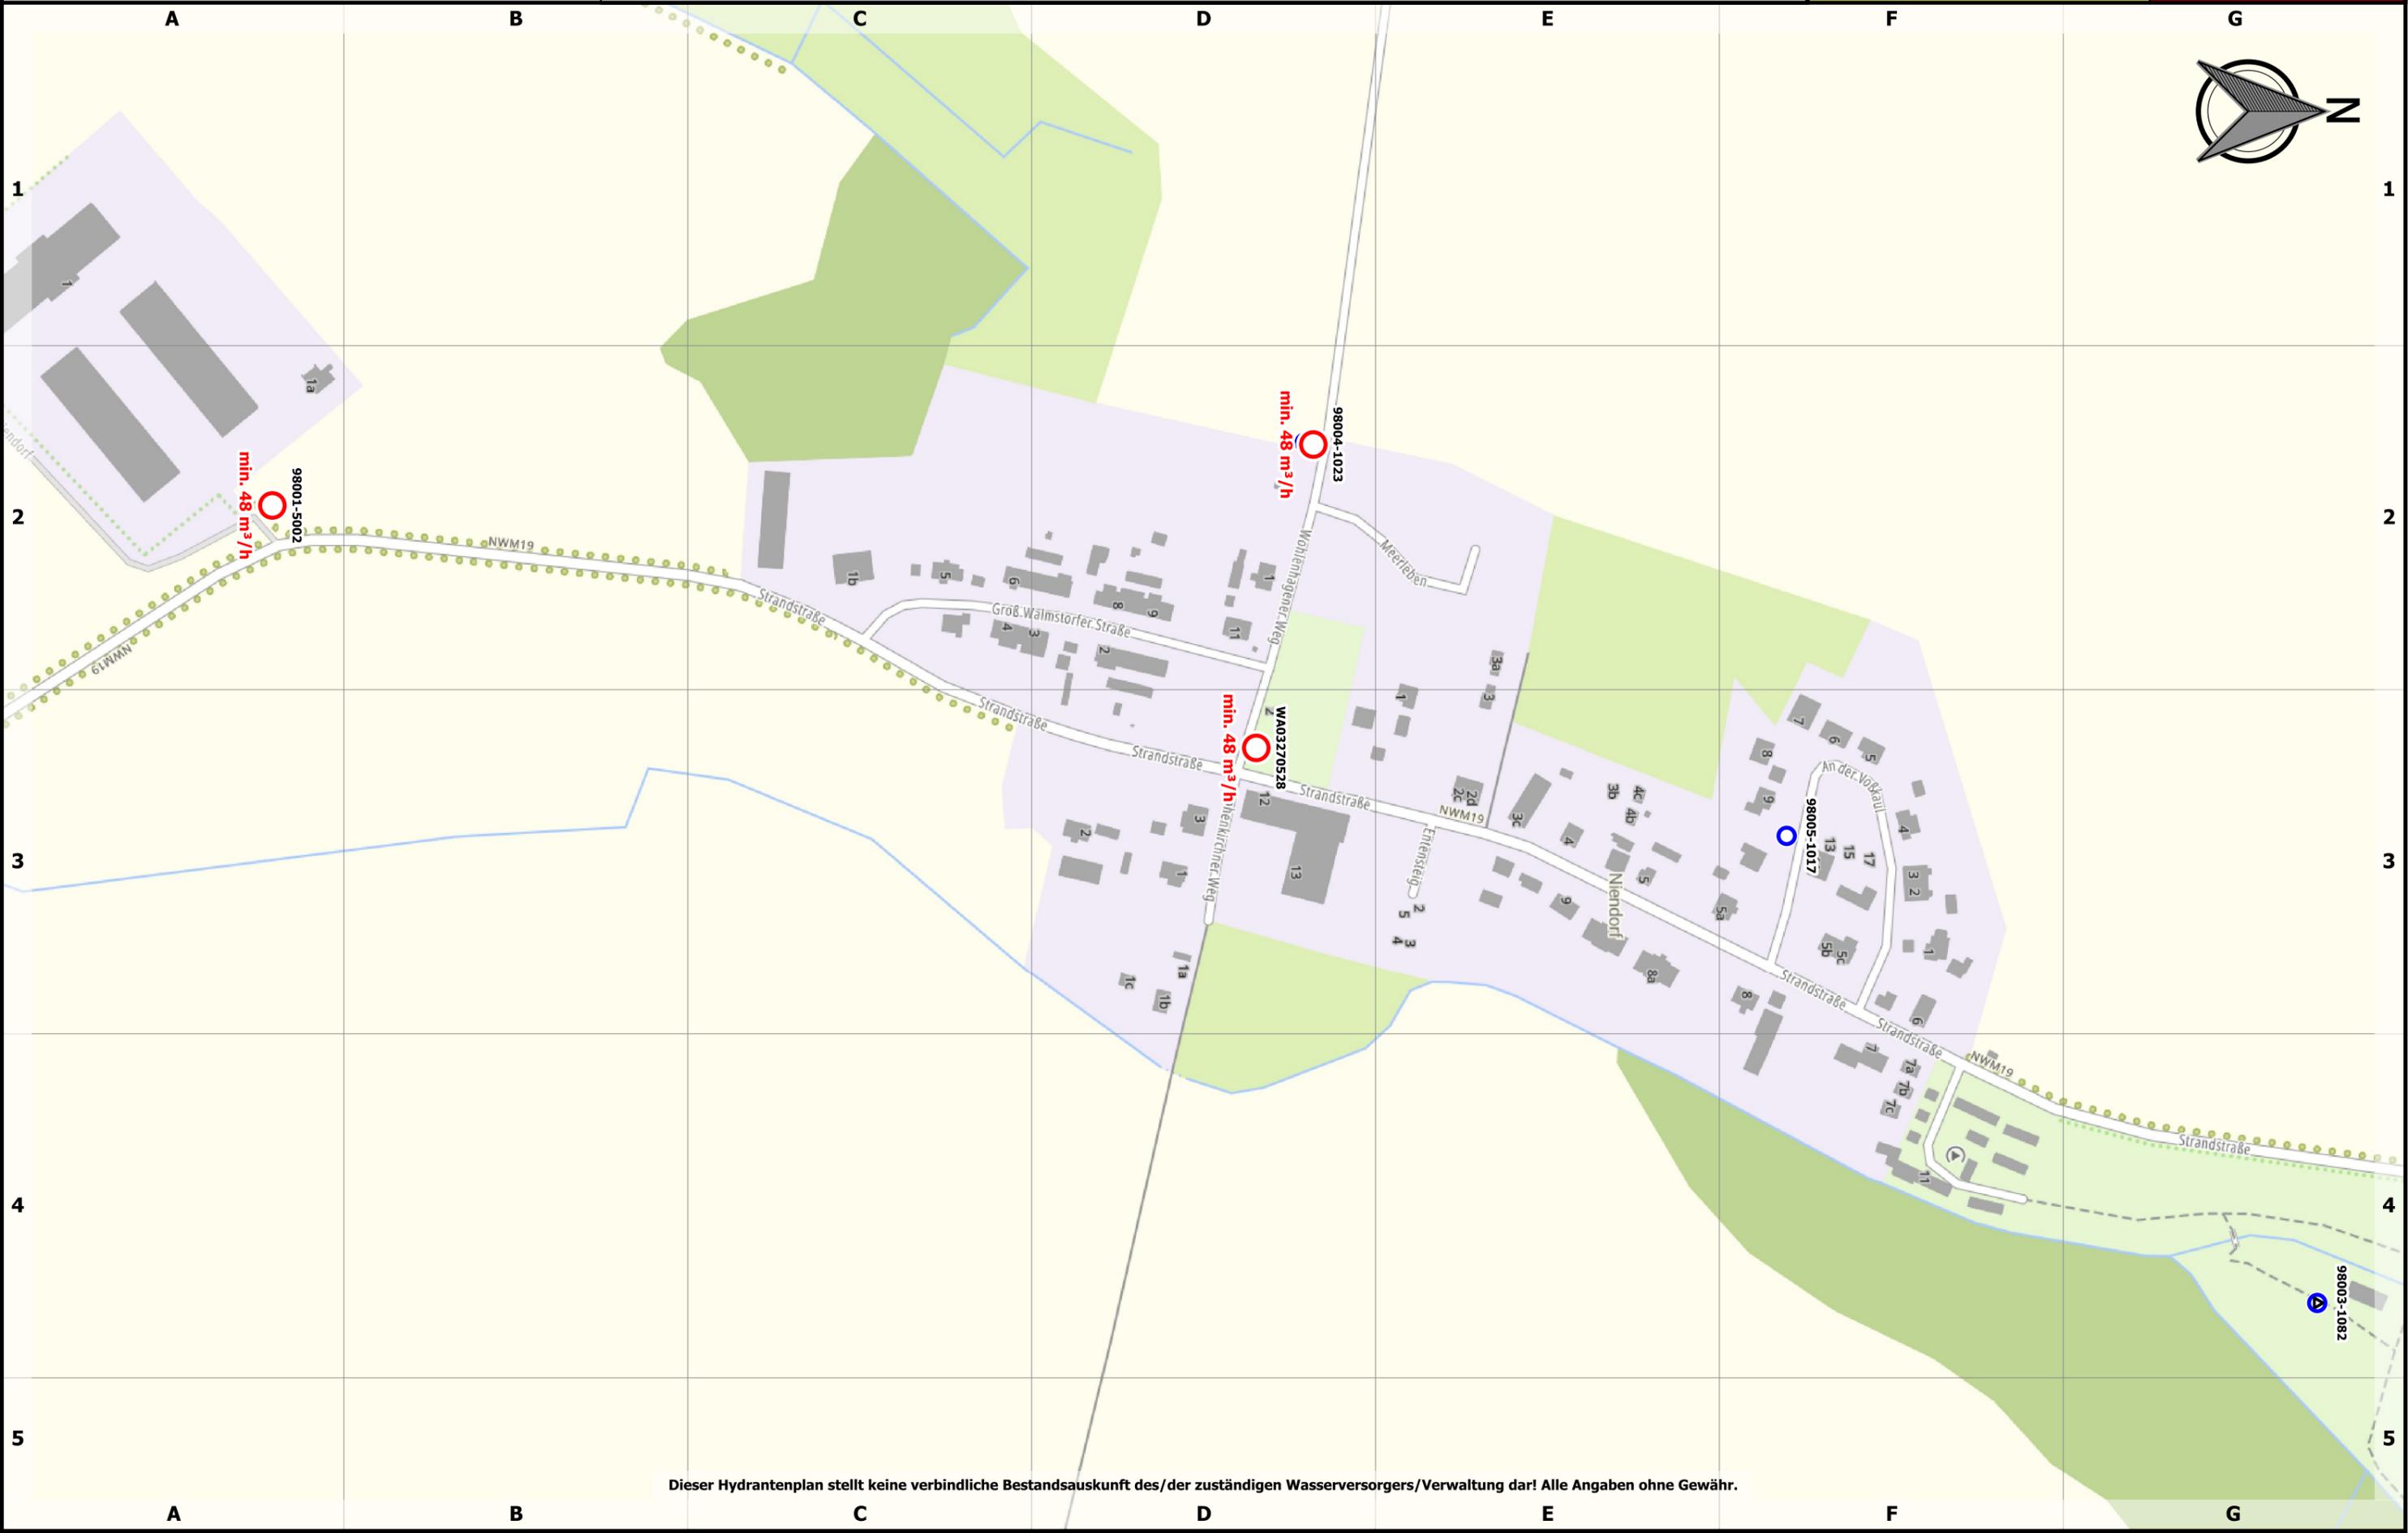






Stand:
25.04.2023

90: 1.1

0 100 200 300 m

Maßstab: 1:3000

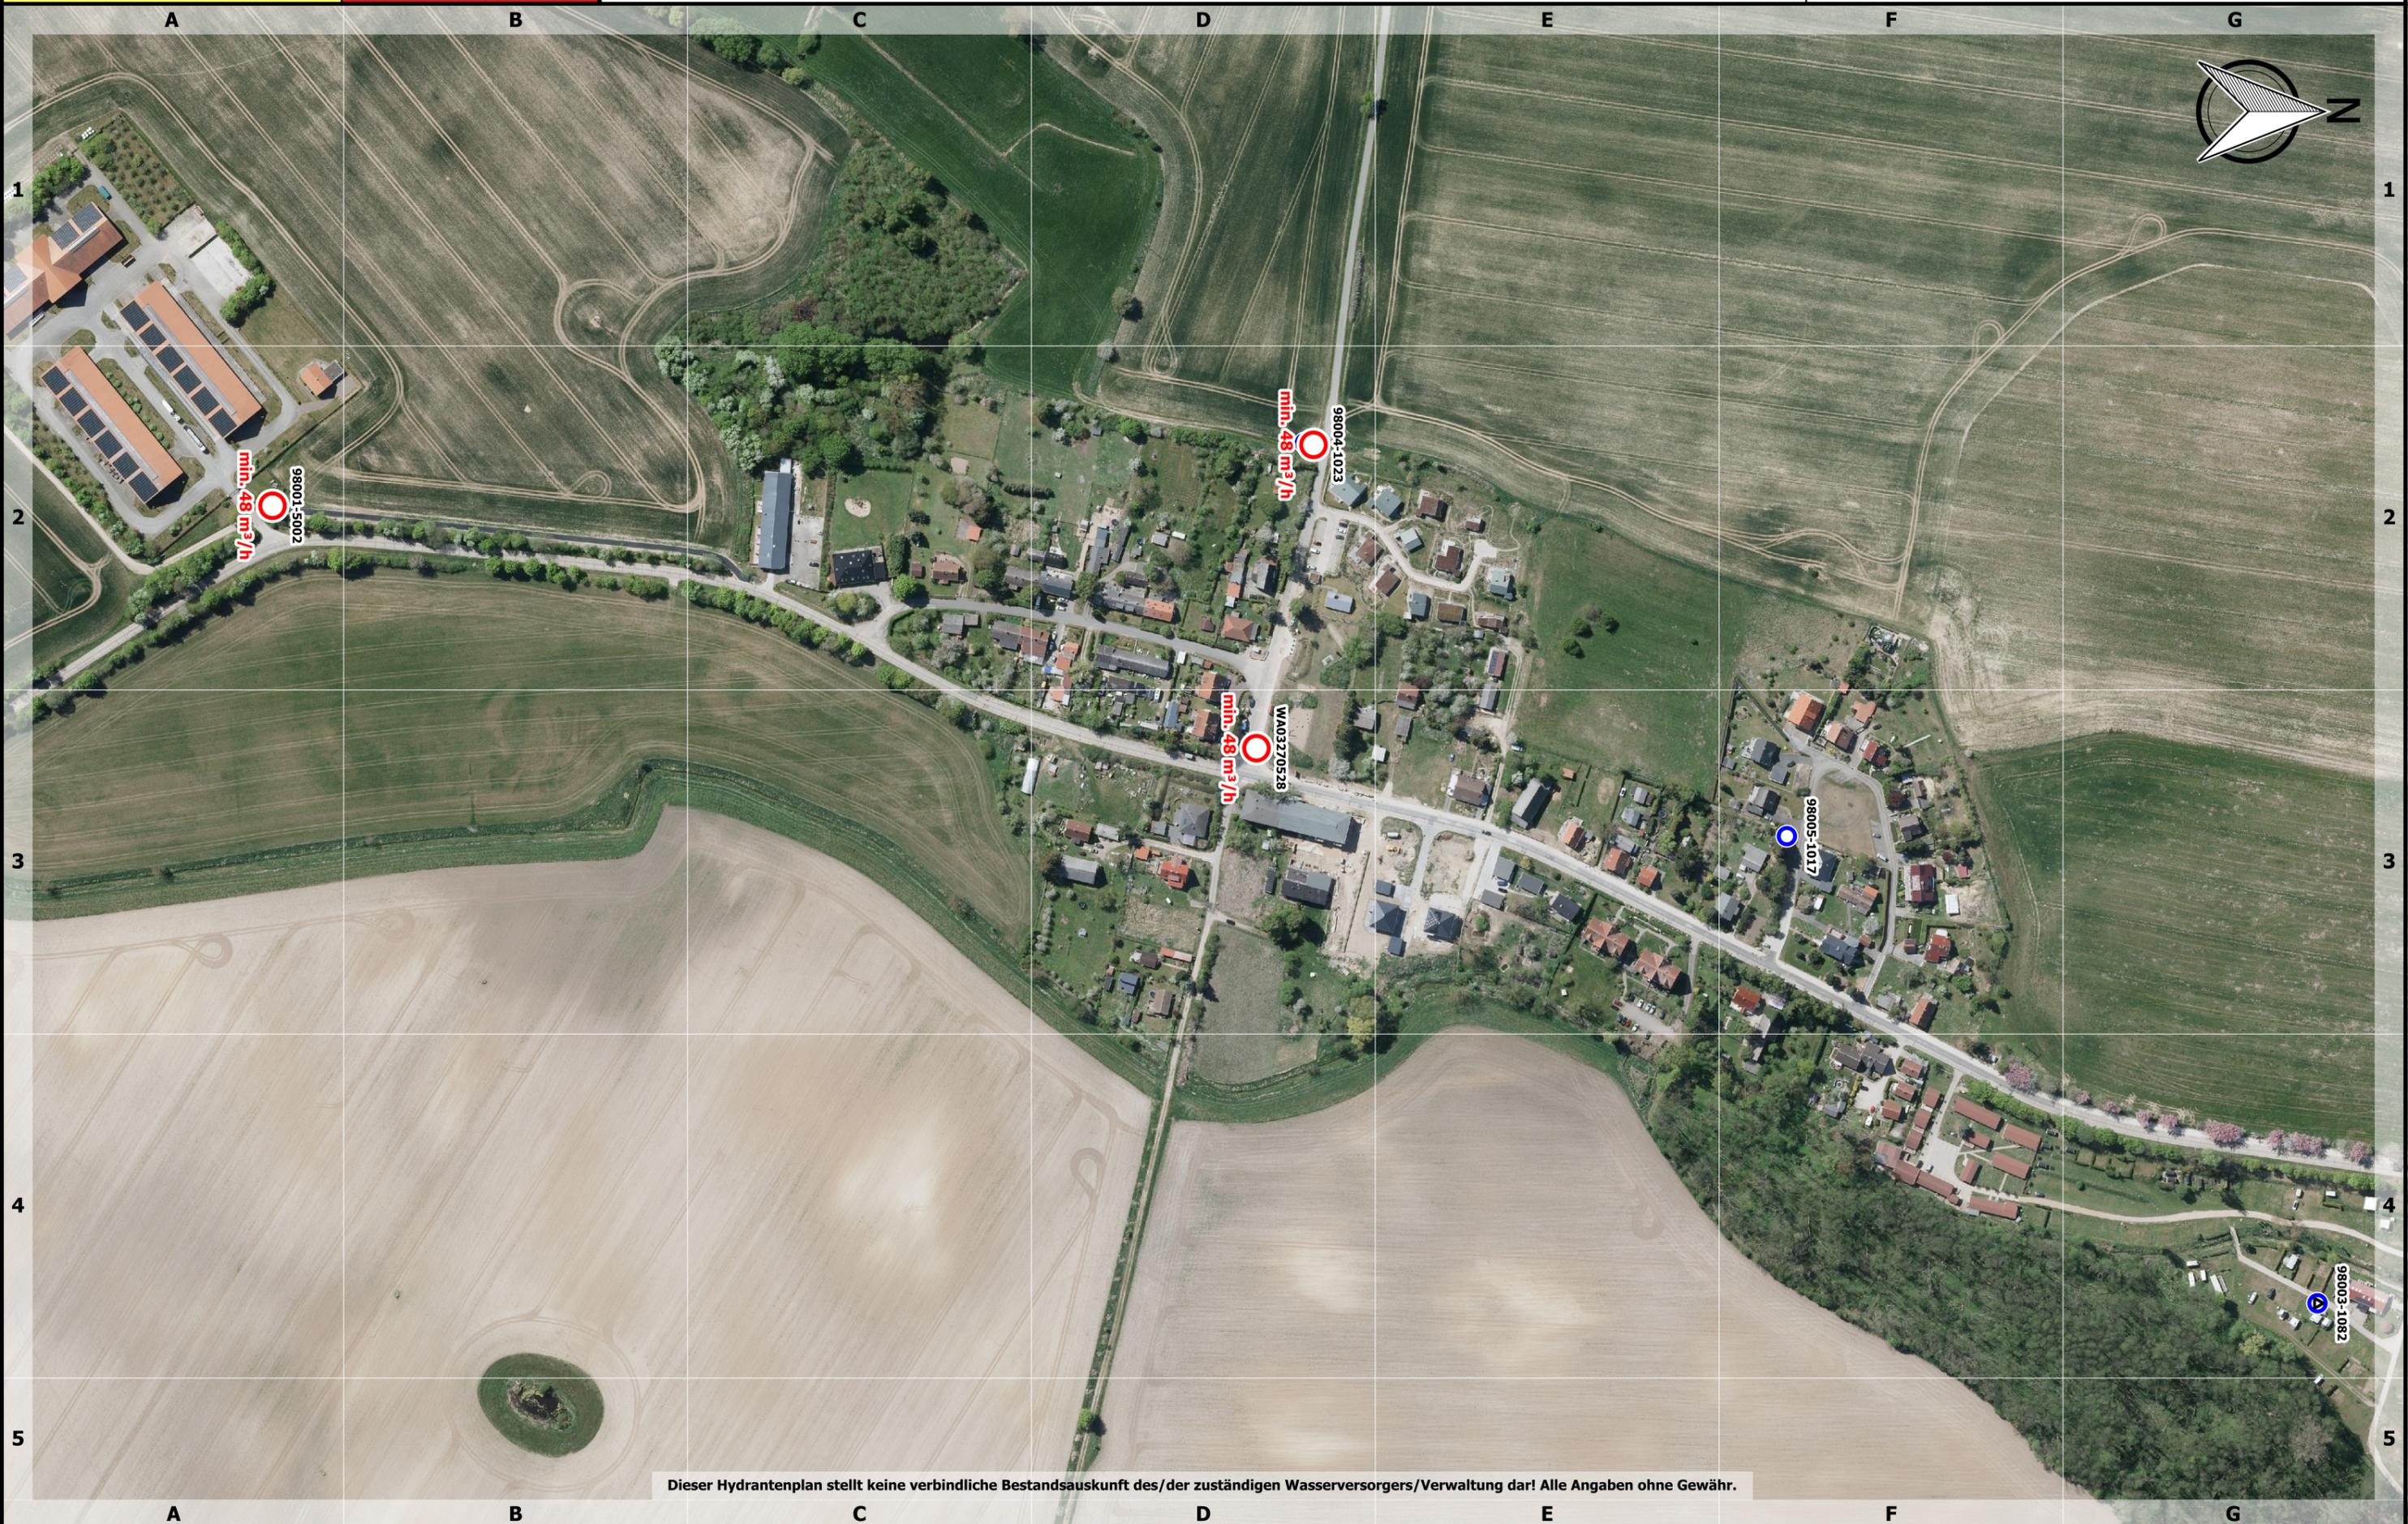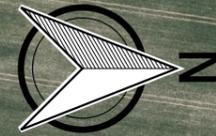 

Dieser Hydrantenplan stellt keine verbindliche Bestandsauskunft des/der zuständigen Wasserversorgers/Verwaltung dar! Alle Angaben ohne Gewähr.