




Löschwasser- und Hydrantenkataster

Passee



0 100 200 300 m

 

Maßstab: 1:4000

Stand:
25.04.2023

587: 1.1

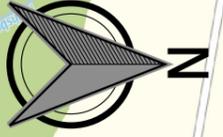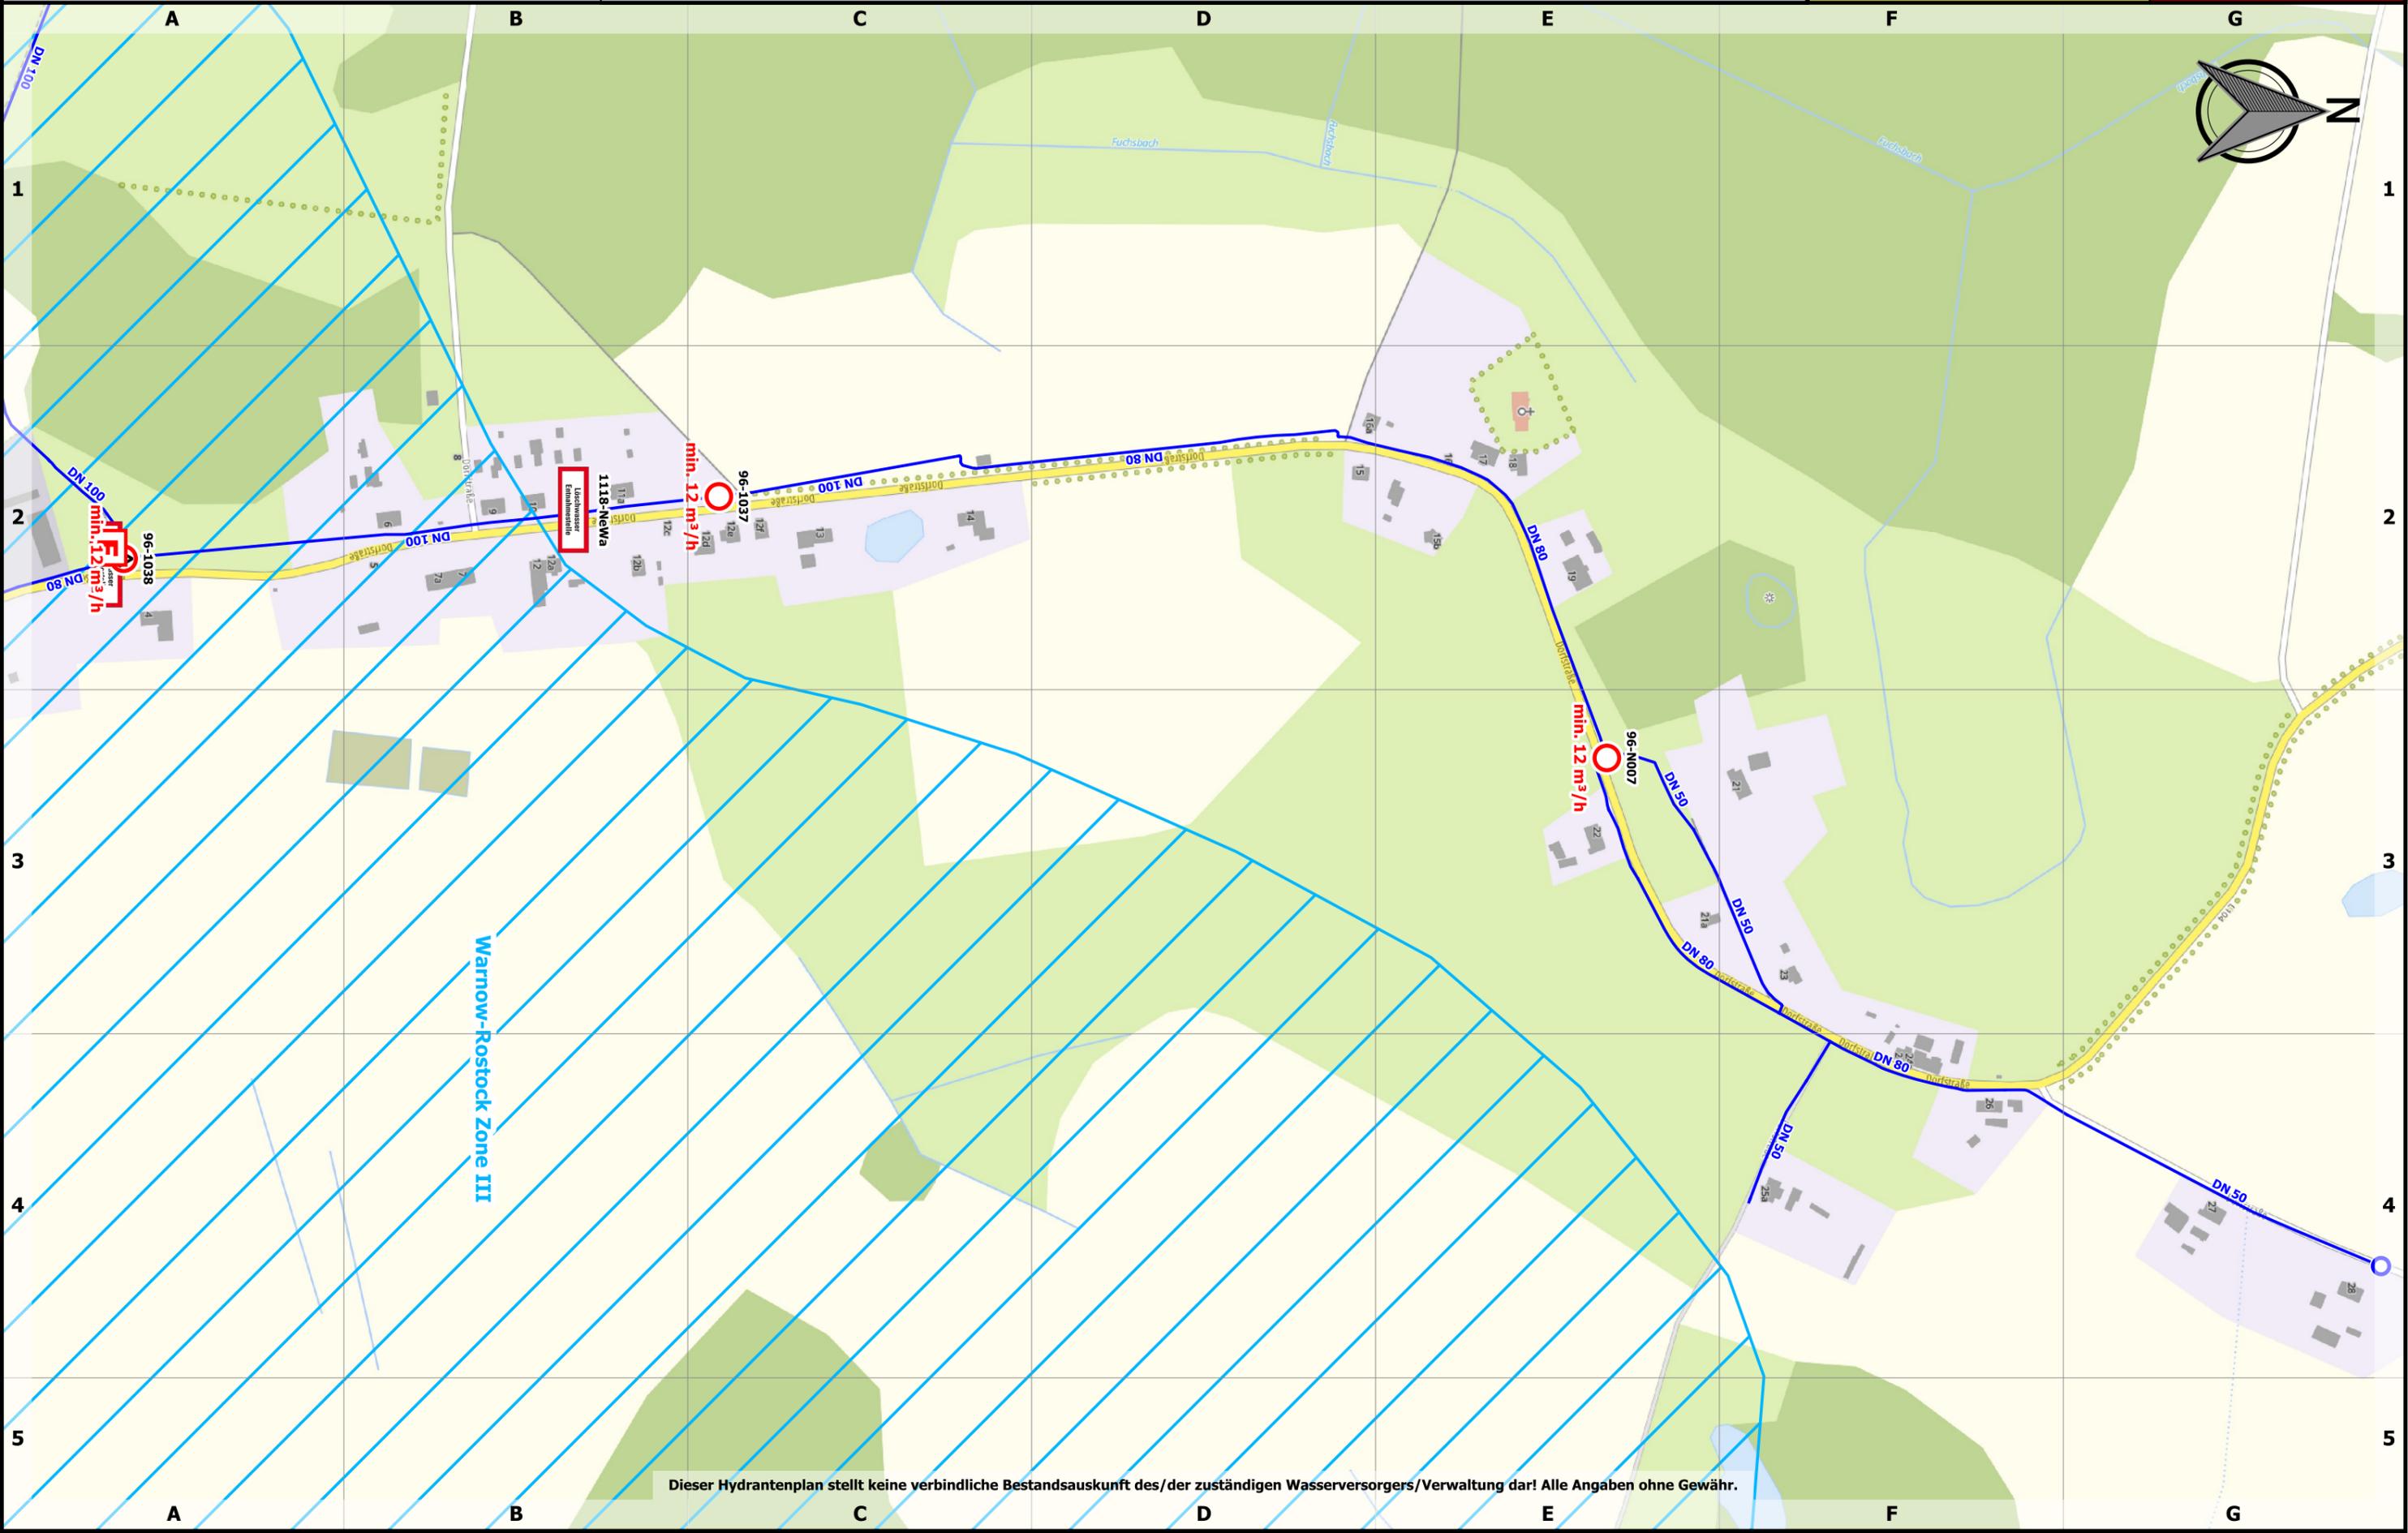

Warnow-Rostock Zone III

Dieser Hydrantenplan stellt keine verbindliche Bestandsauskunft des/der zuständigen Wasserversorgers/Verwaltung dar! Alle Angaben ohne Gewähr.

Passee


Löschwasser- und Hydrantenkataster




Landkreis Nordwestmecklenburg
FD Kataster und Vermessung
Stabsstelle Geodatenzentrum
Börzower Weg 3
23936 Grevesmühlen

Stand:
25.04.2023

587: 1.1

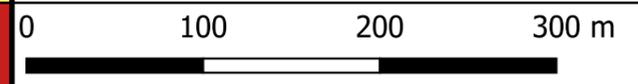

Maßstab: 1:4000

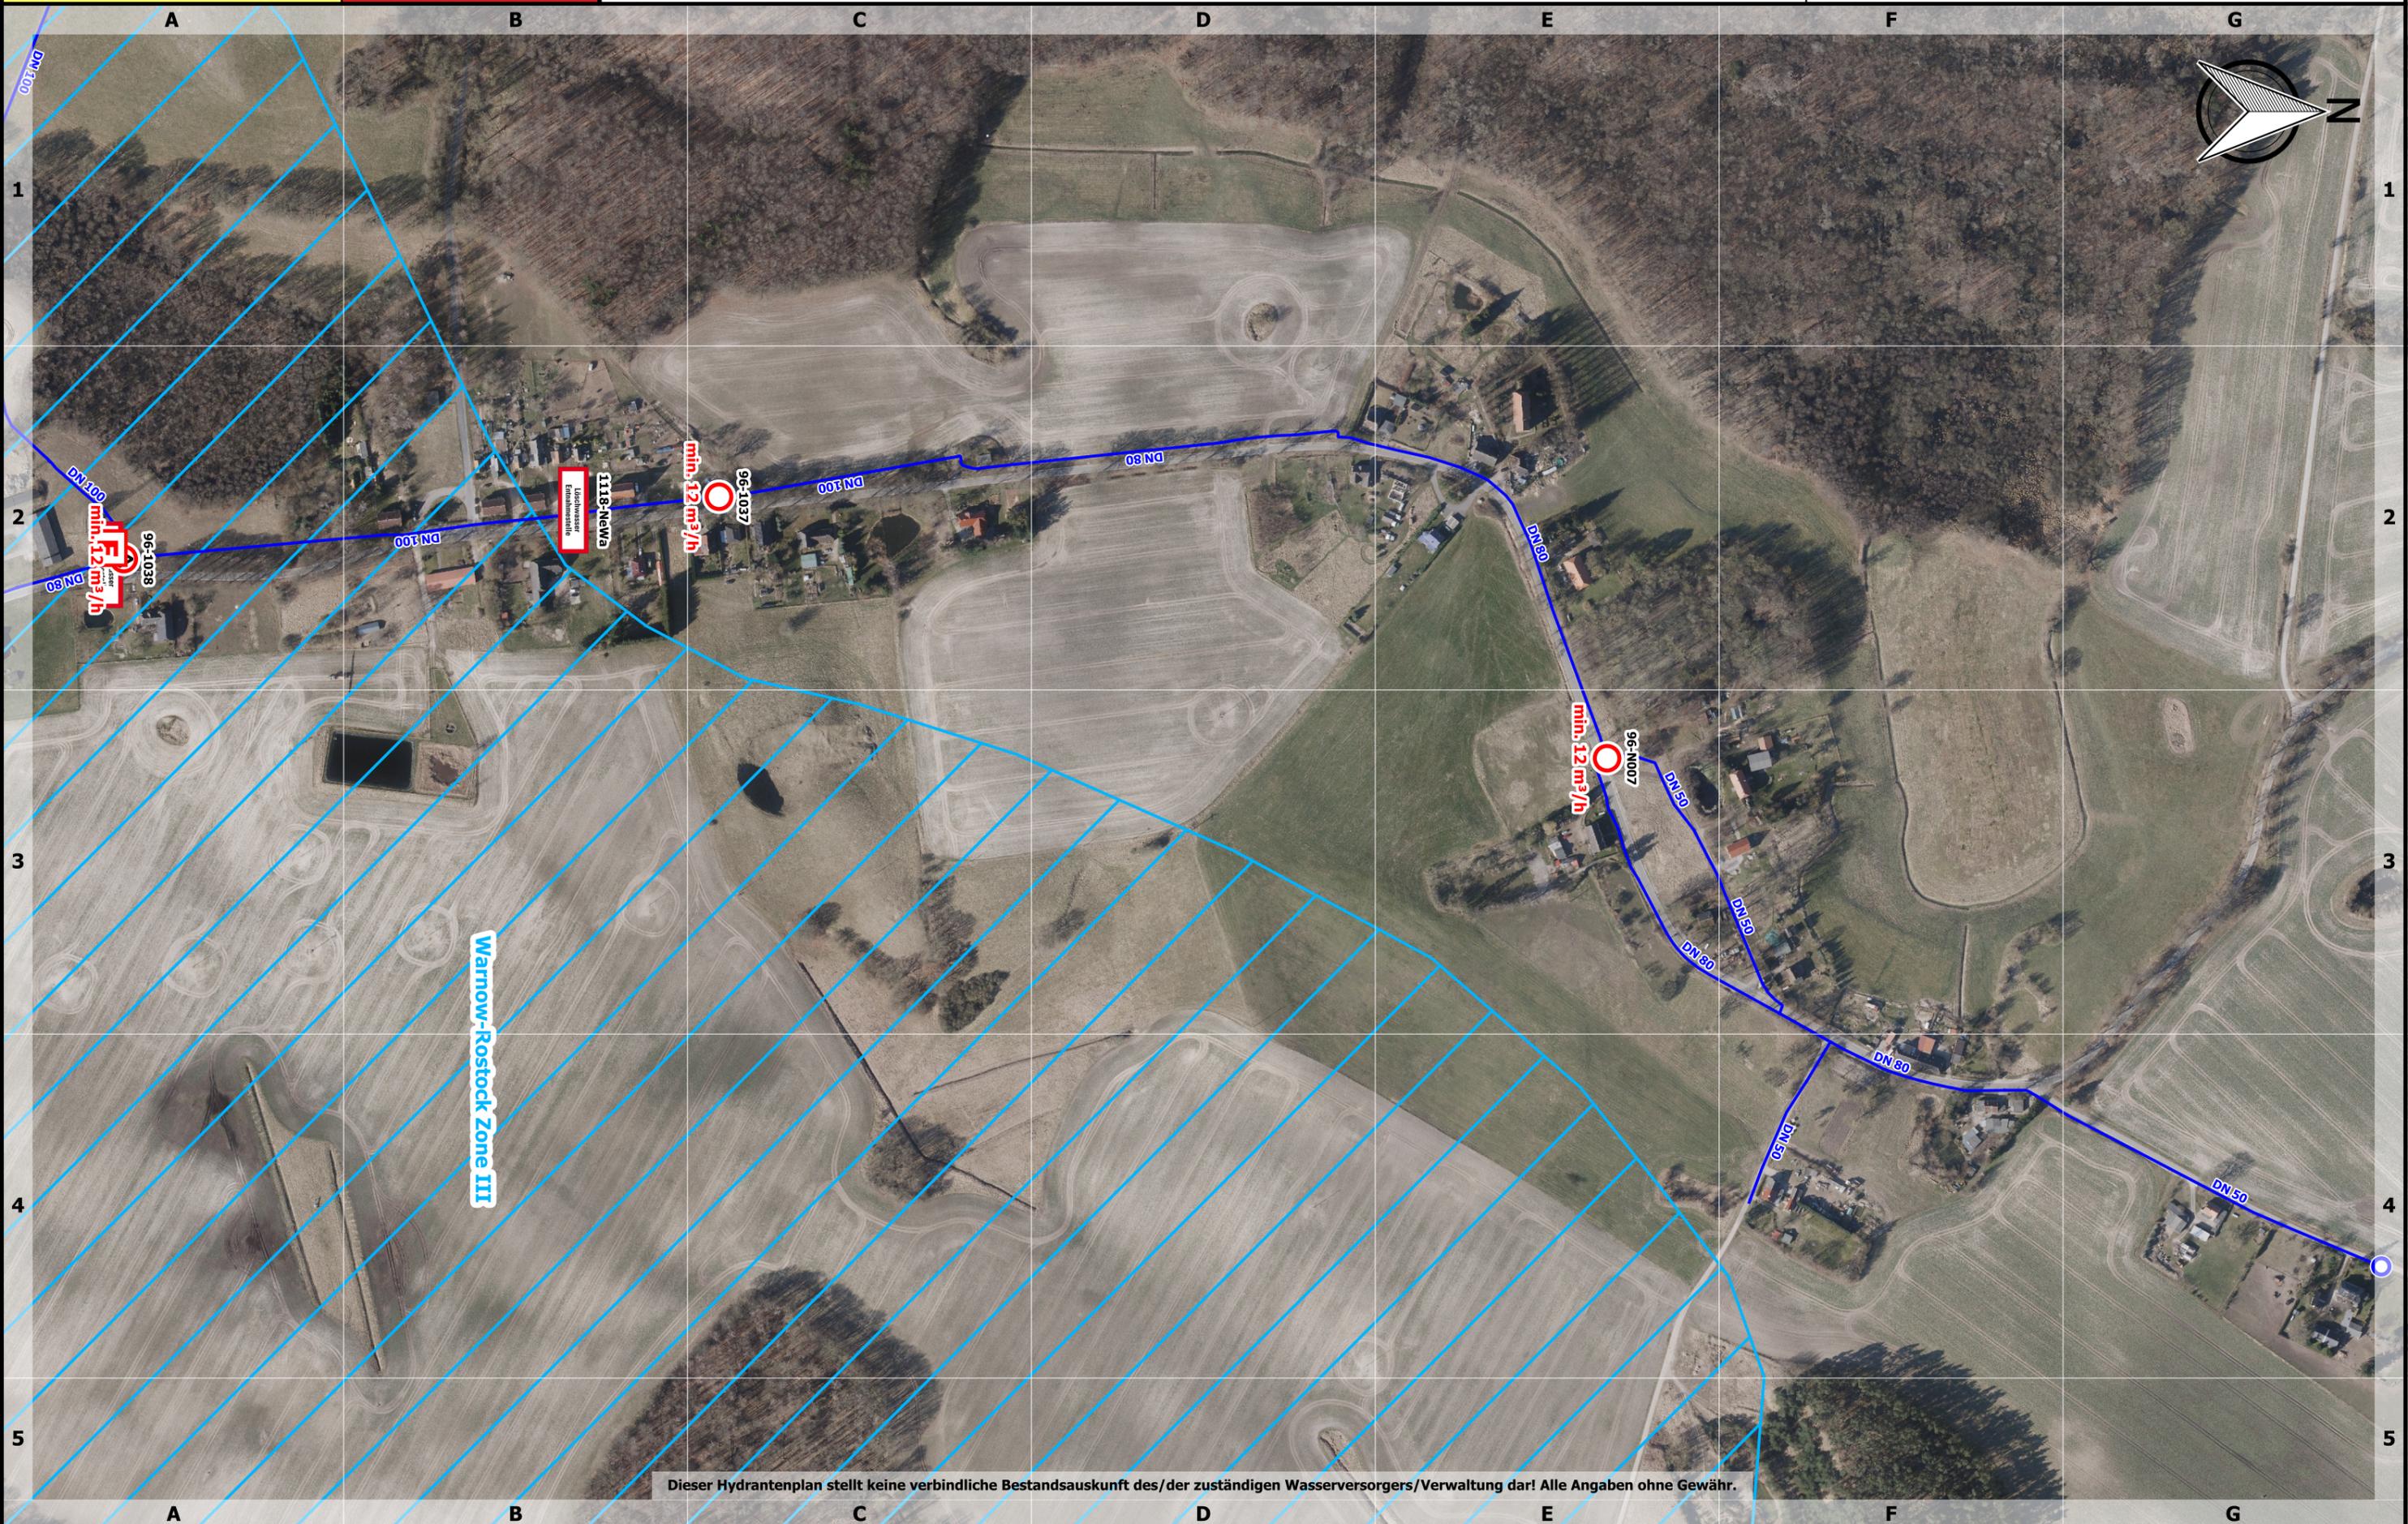

Dieser Hydrantenplan stellt keine verbindliche Bestandsauskunft des/der zuständigen Wasserversorgers/Verwaltung dar! Alle Angaben ohne Gewähr.