





Löschwasser- und Hydrantenkataster

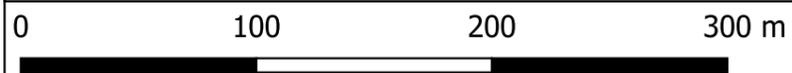

Maßstab: 1:3000

Stand:
25.04.2023

287: 1.1

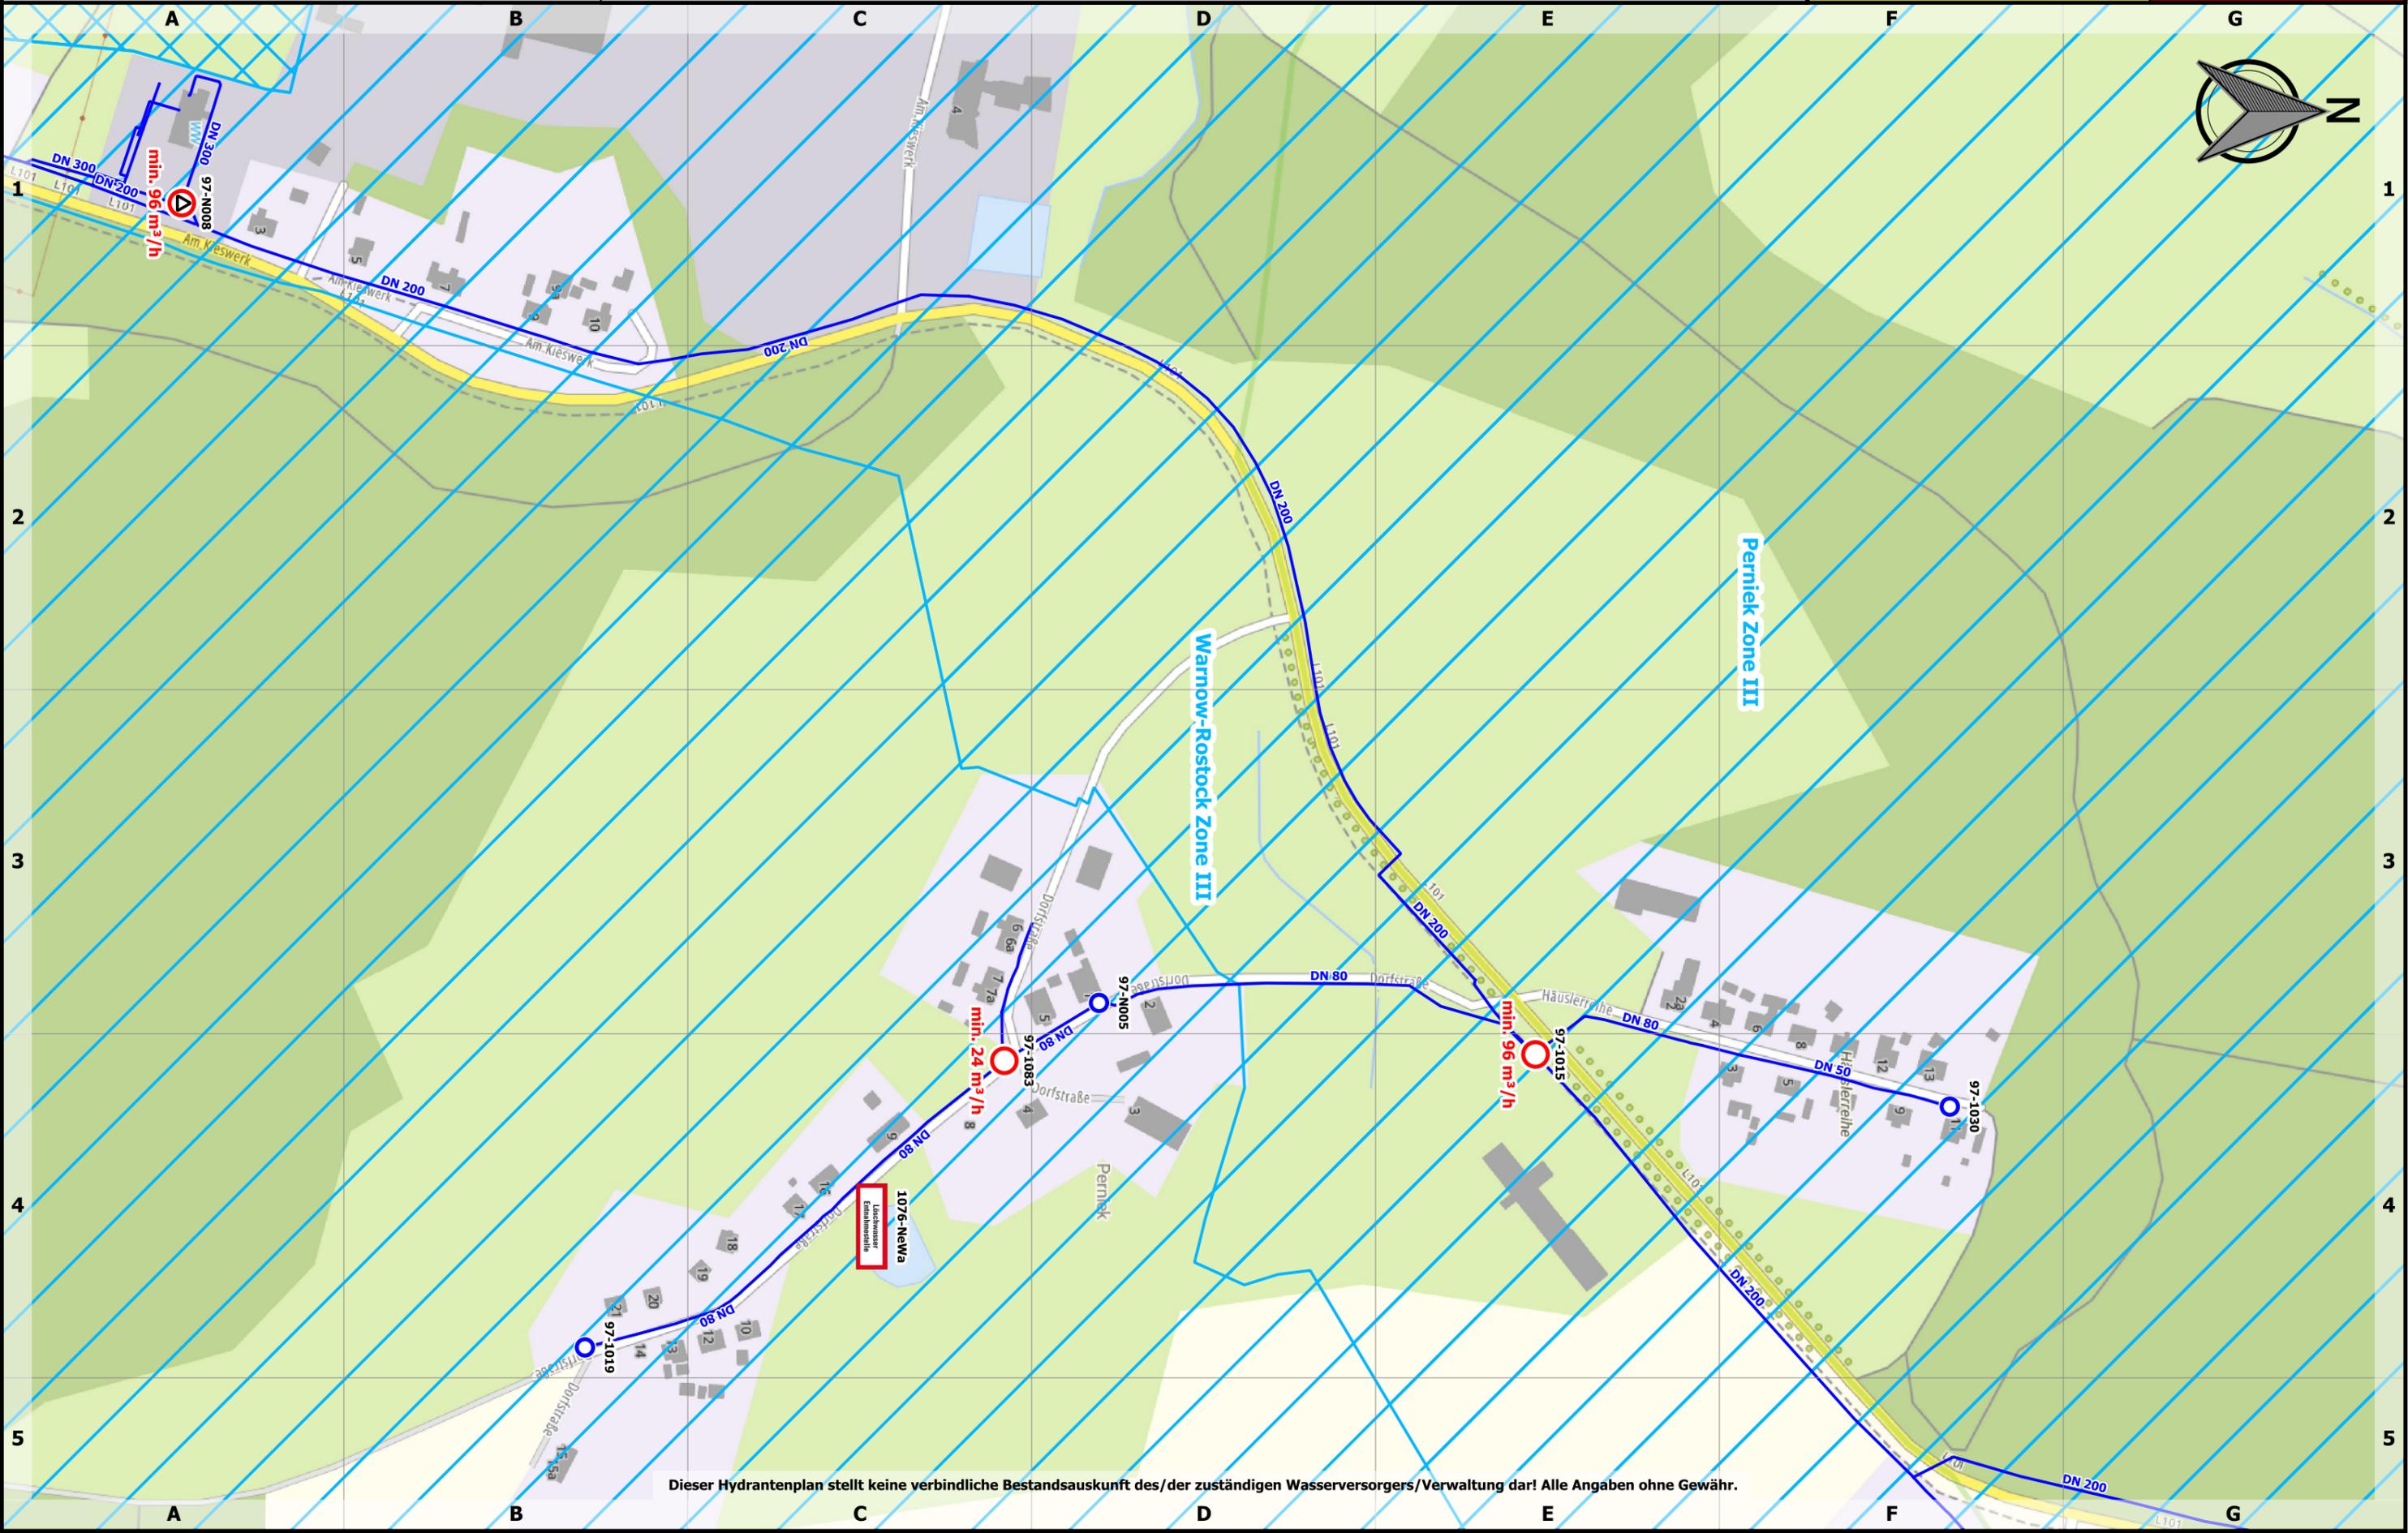

Dieser Hydrantenplan stellt keine verbindliche Bestandsauskunft des/der zuständigen Wasserversorgers/Verwaltung dar! Alle Angaben ohne Gewähr.

