





# Löschwasser- und Hydrantenkataster



Maßstab: 1:3000

Stand:  
25.04.2023

607: 1.1

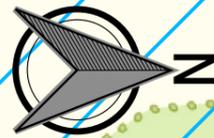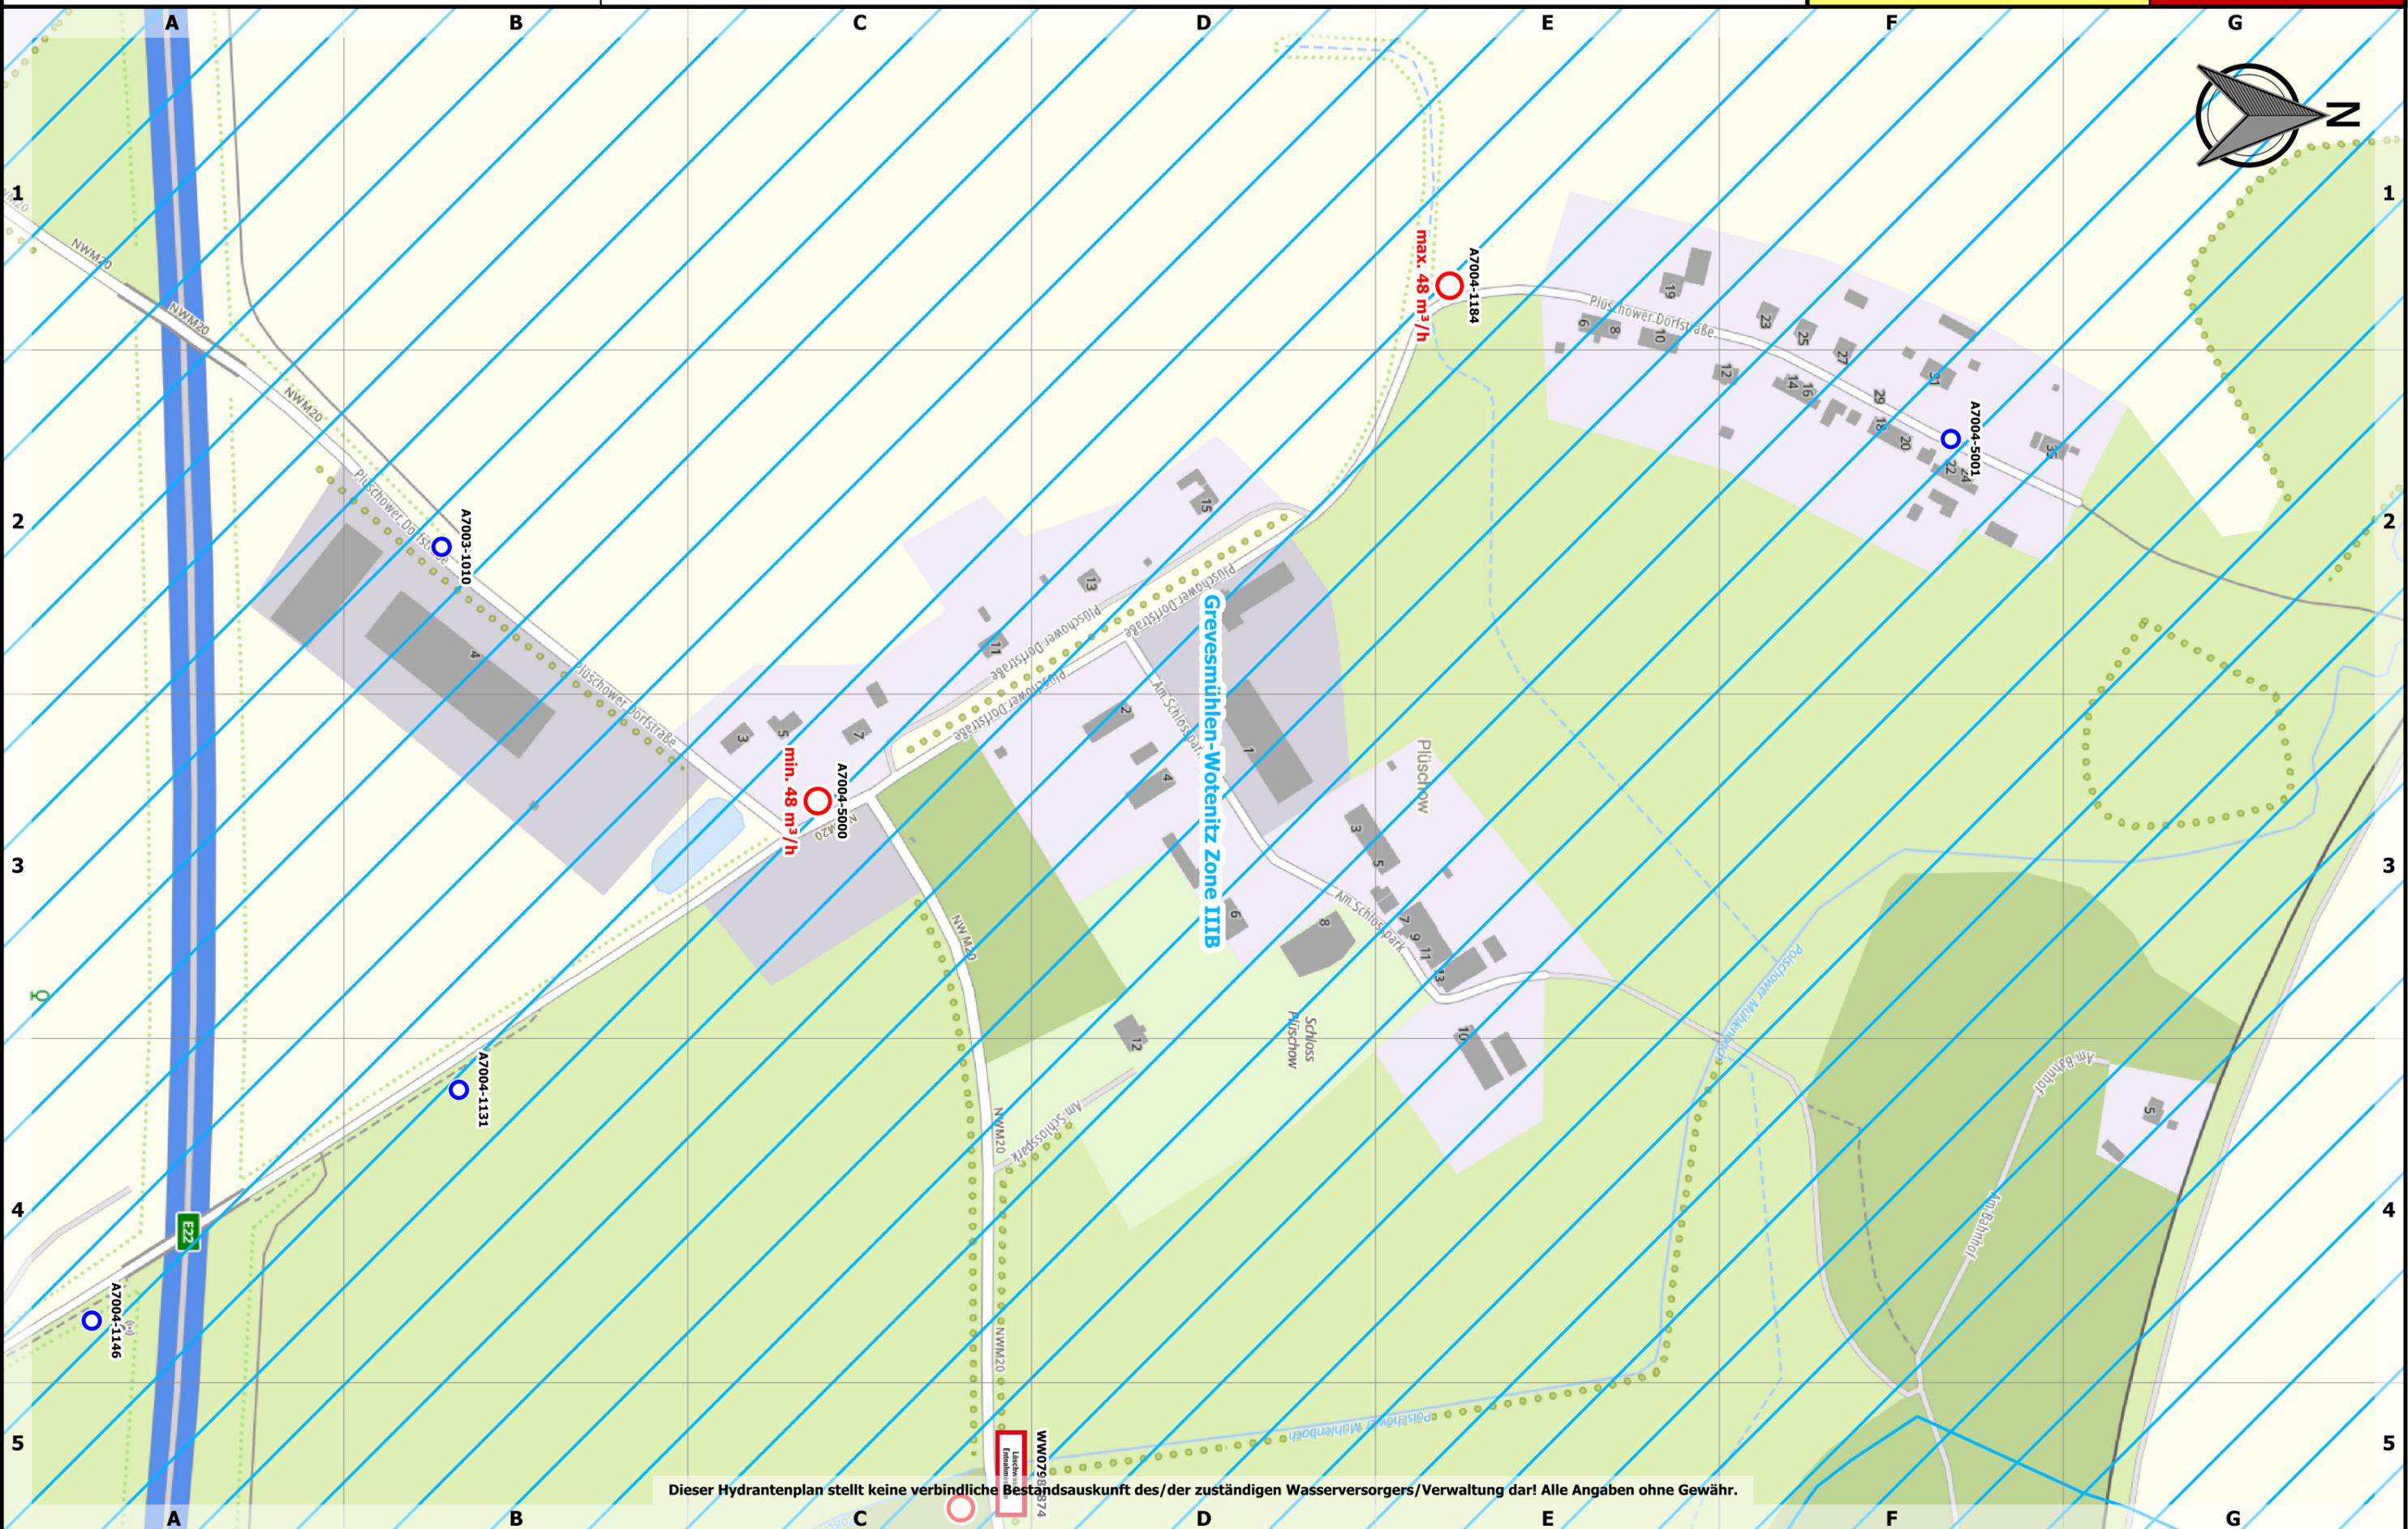

Dieser Hydrantenplan stellt keine verbindliche Bestandsauskunft des/der zuständigen Wasserversorgers/Verwaltung dar! Alle Angaben ohne Gewähr.




Stand:  
25.04.2023

607: 1.1

0 100 200 300 m

Maßstab: 1:3000

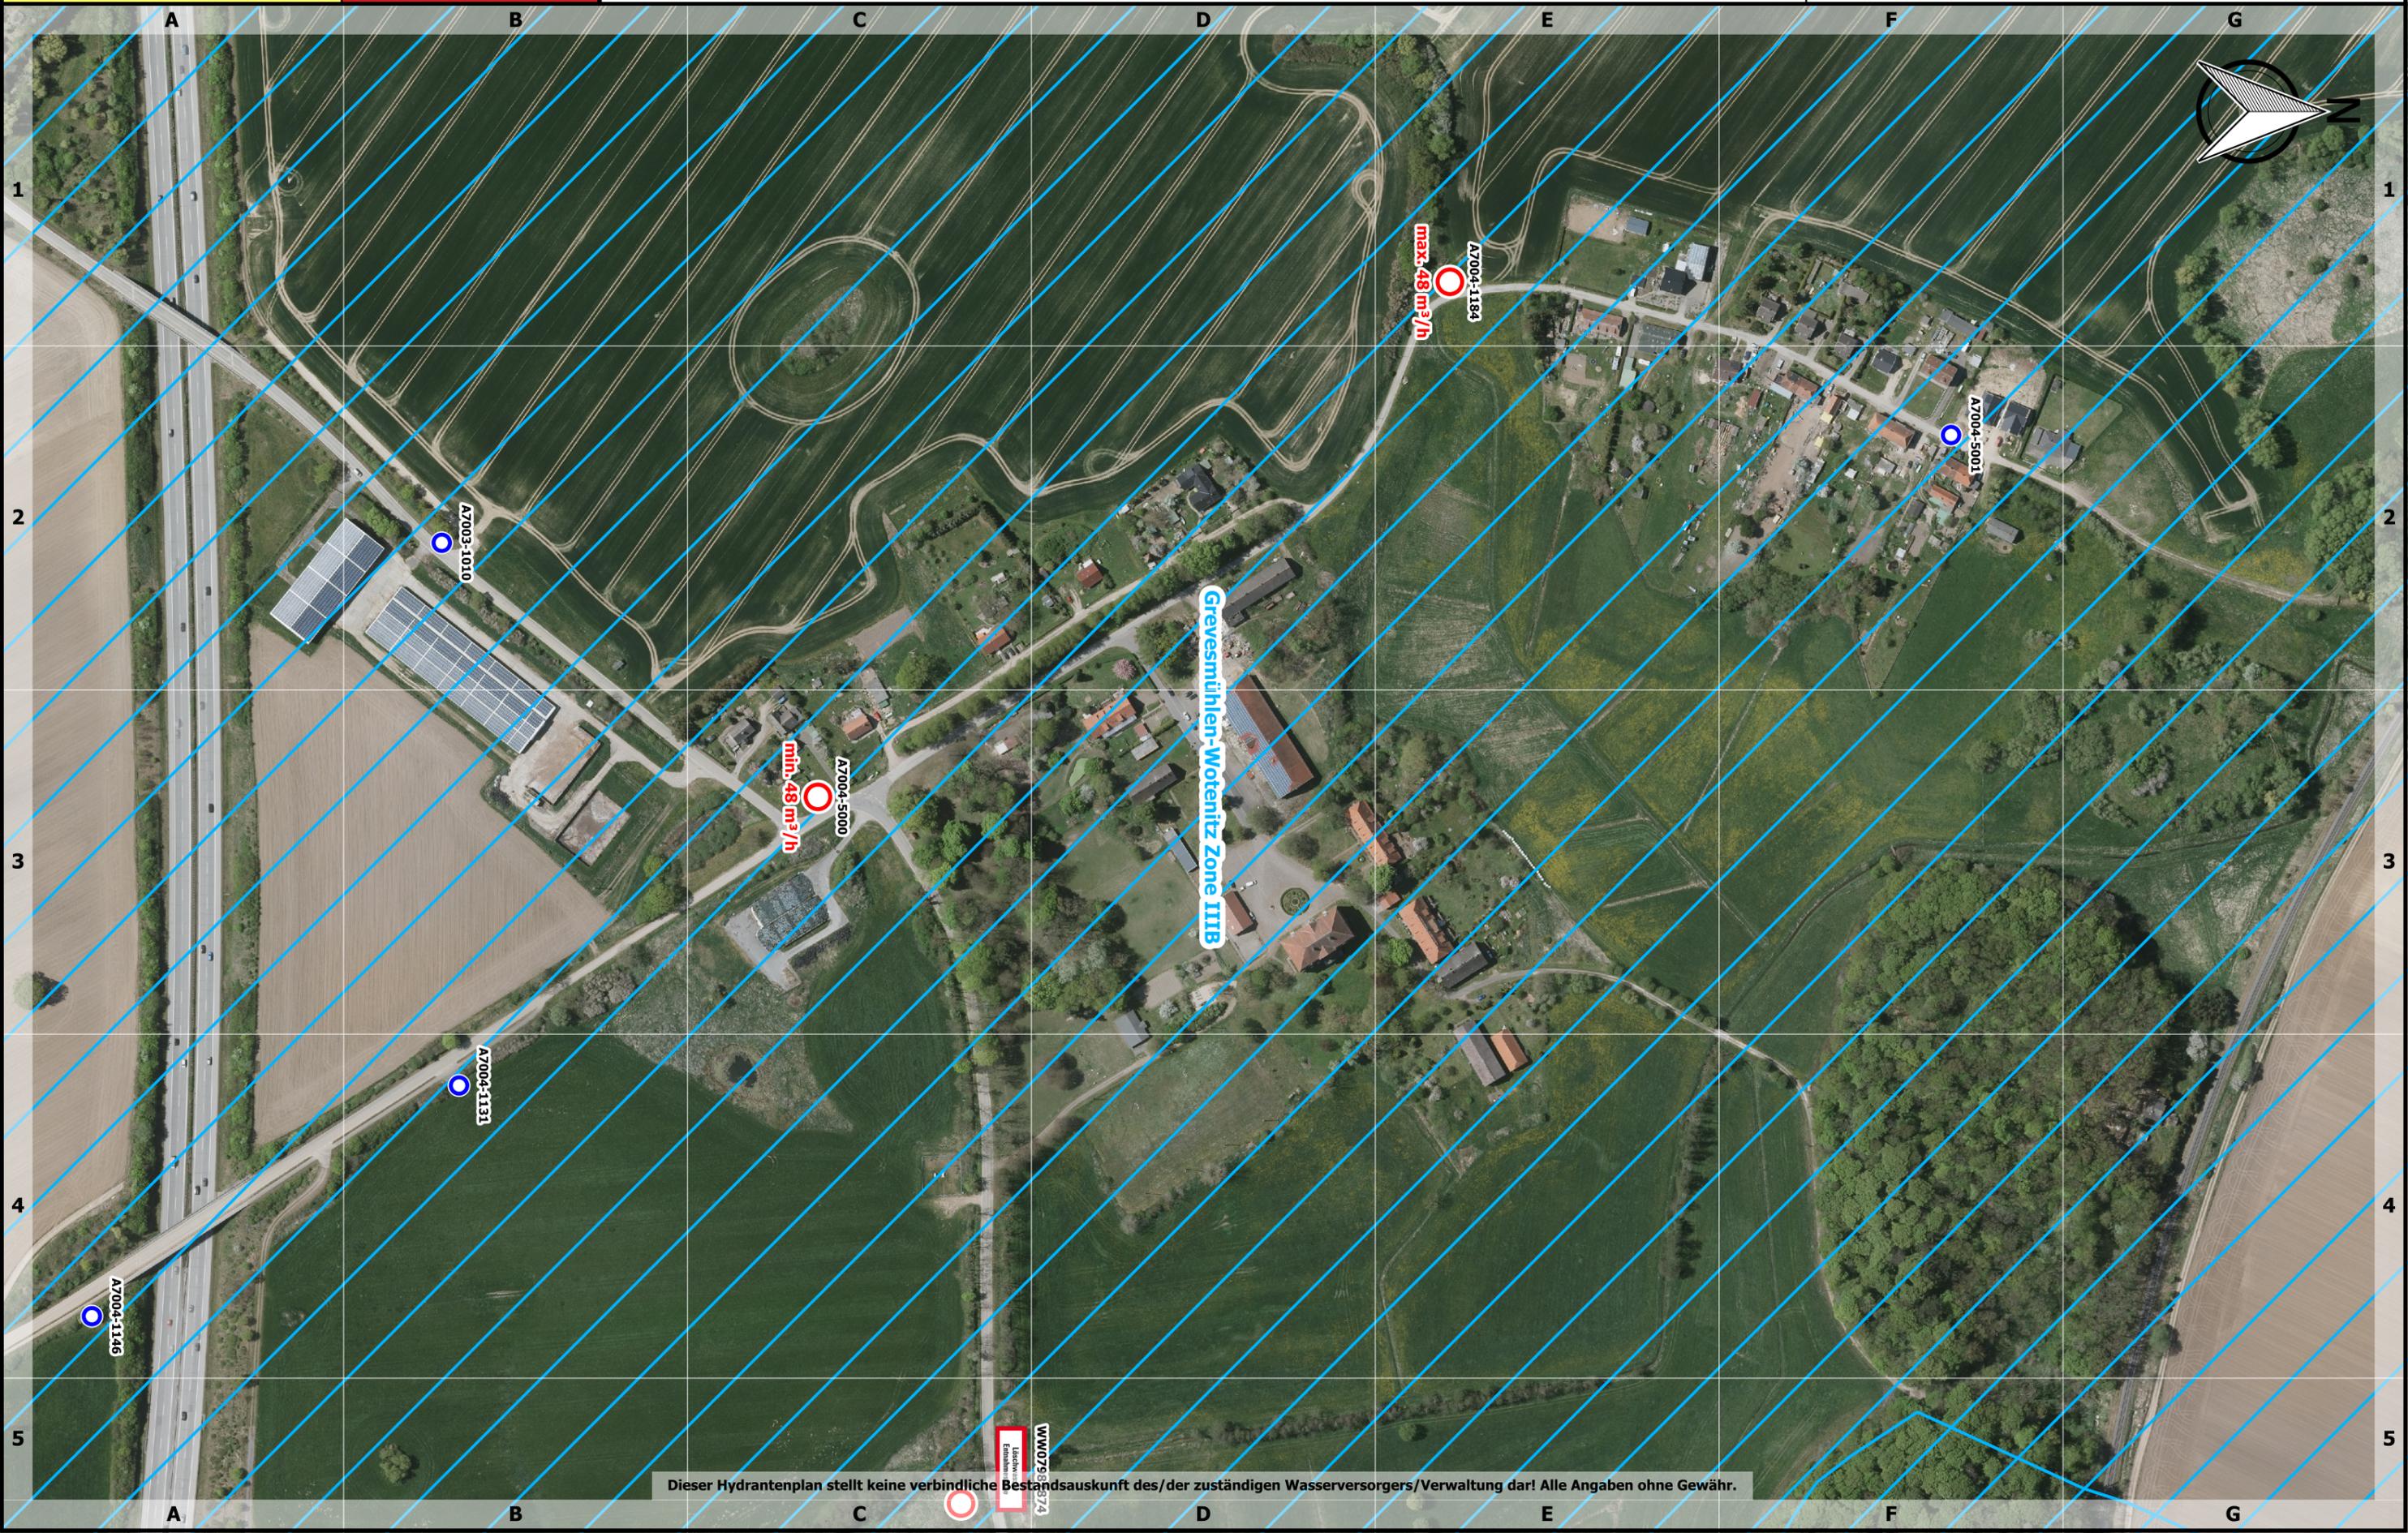

Grevesmühlen-Wotenitz Zone IIIB

Dieser Hydrantenplan stellt keine verbindliche Bestandsauskunft des/der zuständigen Wasserversorgers/Verwaltung dar! Alle Angaben ohne Gewähr.

WW0798874  
Landkreis Nordwestmecklenburg