




Löschwasser- und Hydrantenkataster


0 100 200 300 m

 

Maßstab: 1:3000

Stand:
25.04.2023

517: 1.1

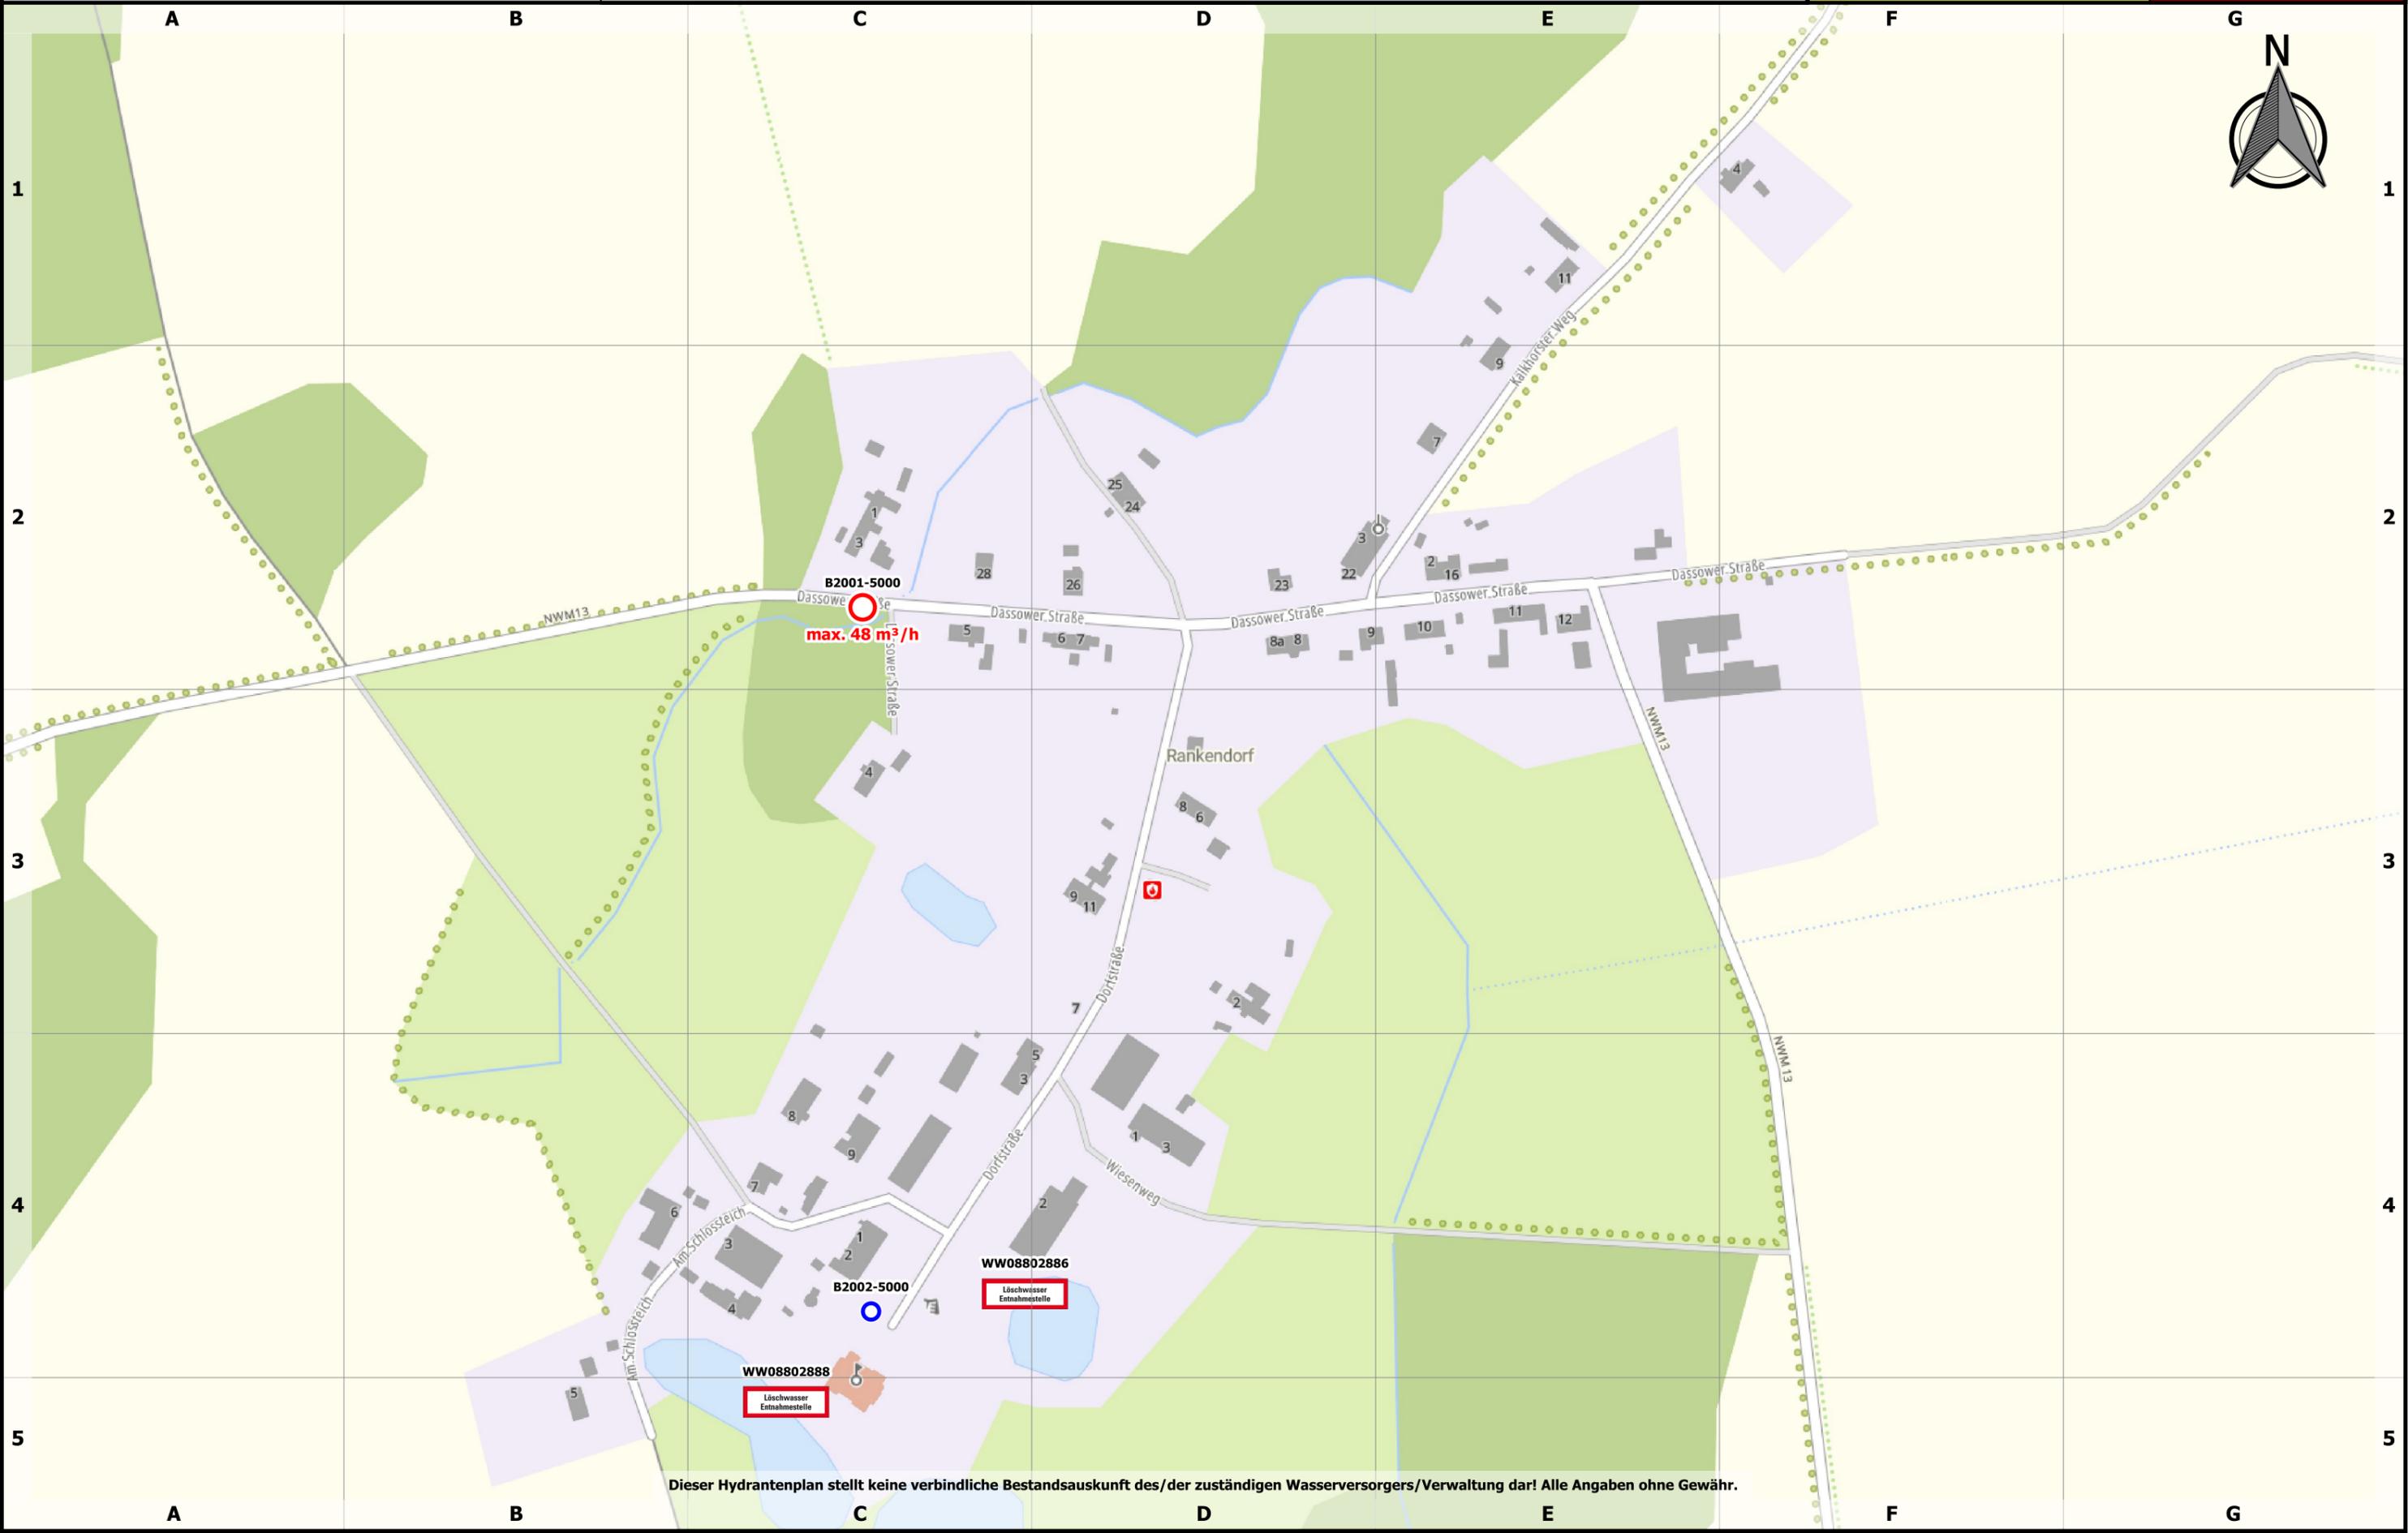

B2001-5000
 max. 48 m³/h

WW08802886
 Löschwasser
 Entnahmestelle

WW08802888
 Löschwasser
 Entnahmestelle

Dieser Hydrantenplan stellt keine verbindliche Bestandsauskunft des/der zuständigen Wasserversorgers/Verwaltung dar! Alle Angaben ohne Gewähr.



Stand:
25.04.2023

517: 1.1

0 100 200 300 m

Maßstab: 1:3000

