



# Löschwasser- und Hydrantenkataster


## Santow

0 100 200 300 m

Maßstab: 1:2000

Stand:  
25.04.2023

**343: 1.1**

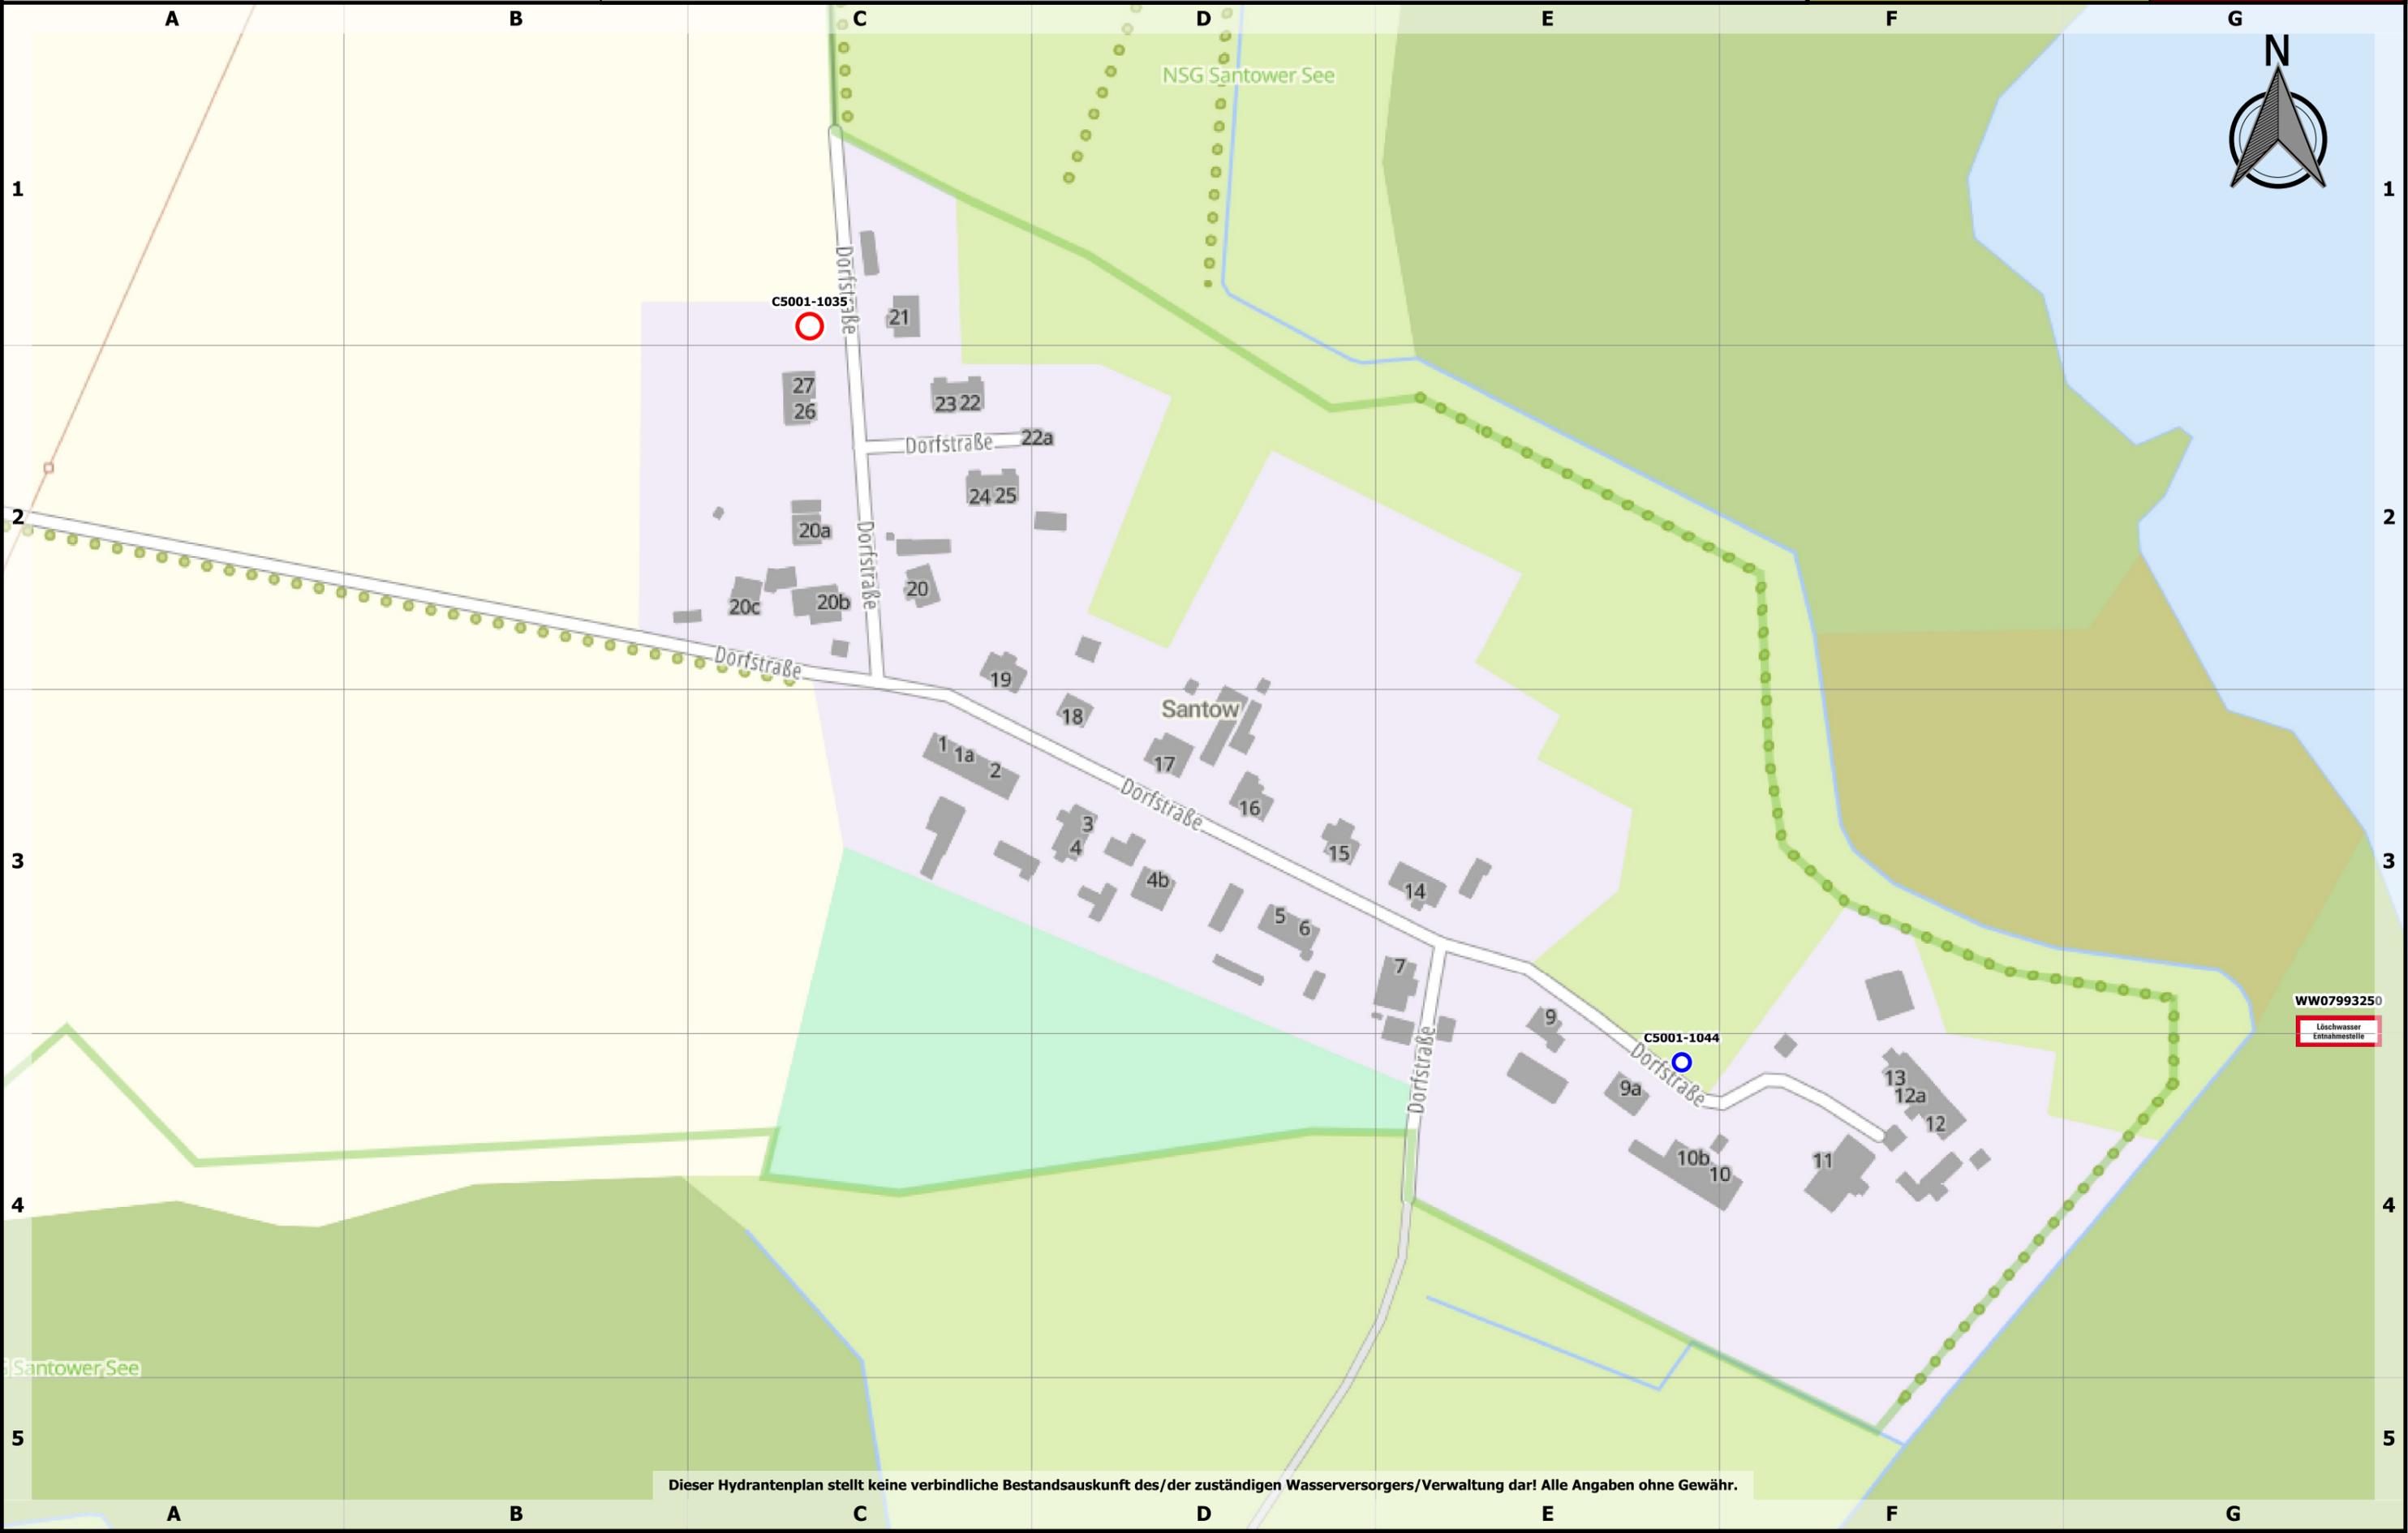



Stand:  
25.04.2023

343: 1.1



Dieser Hydrantenplan stellt keine verbindliche Bestandsauskunft des/der zuständigen Wasserversorgers/Verwaltung dar! Alle Angaben ohne Gewähr.