




Landkreis Nordwestmecklenburg  
 FD Kataster und Vermessung  
 Stabsstelle Geodatenzentrum  
 Börzower Weg 3  
 23936 Grevesmühlen


# Löschwasser- und Hydrantenkataster

## Schuldthof

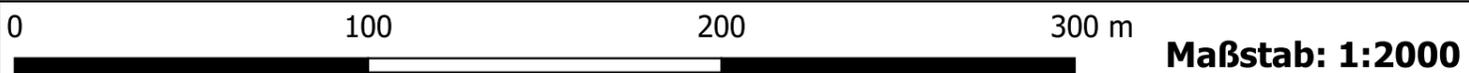

Stand:  
 25.04.2023

16: 1.1

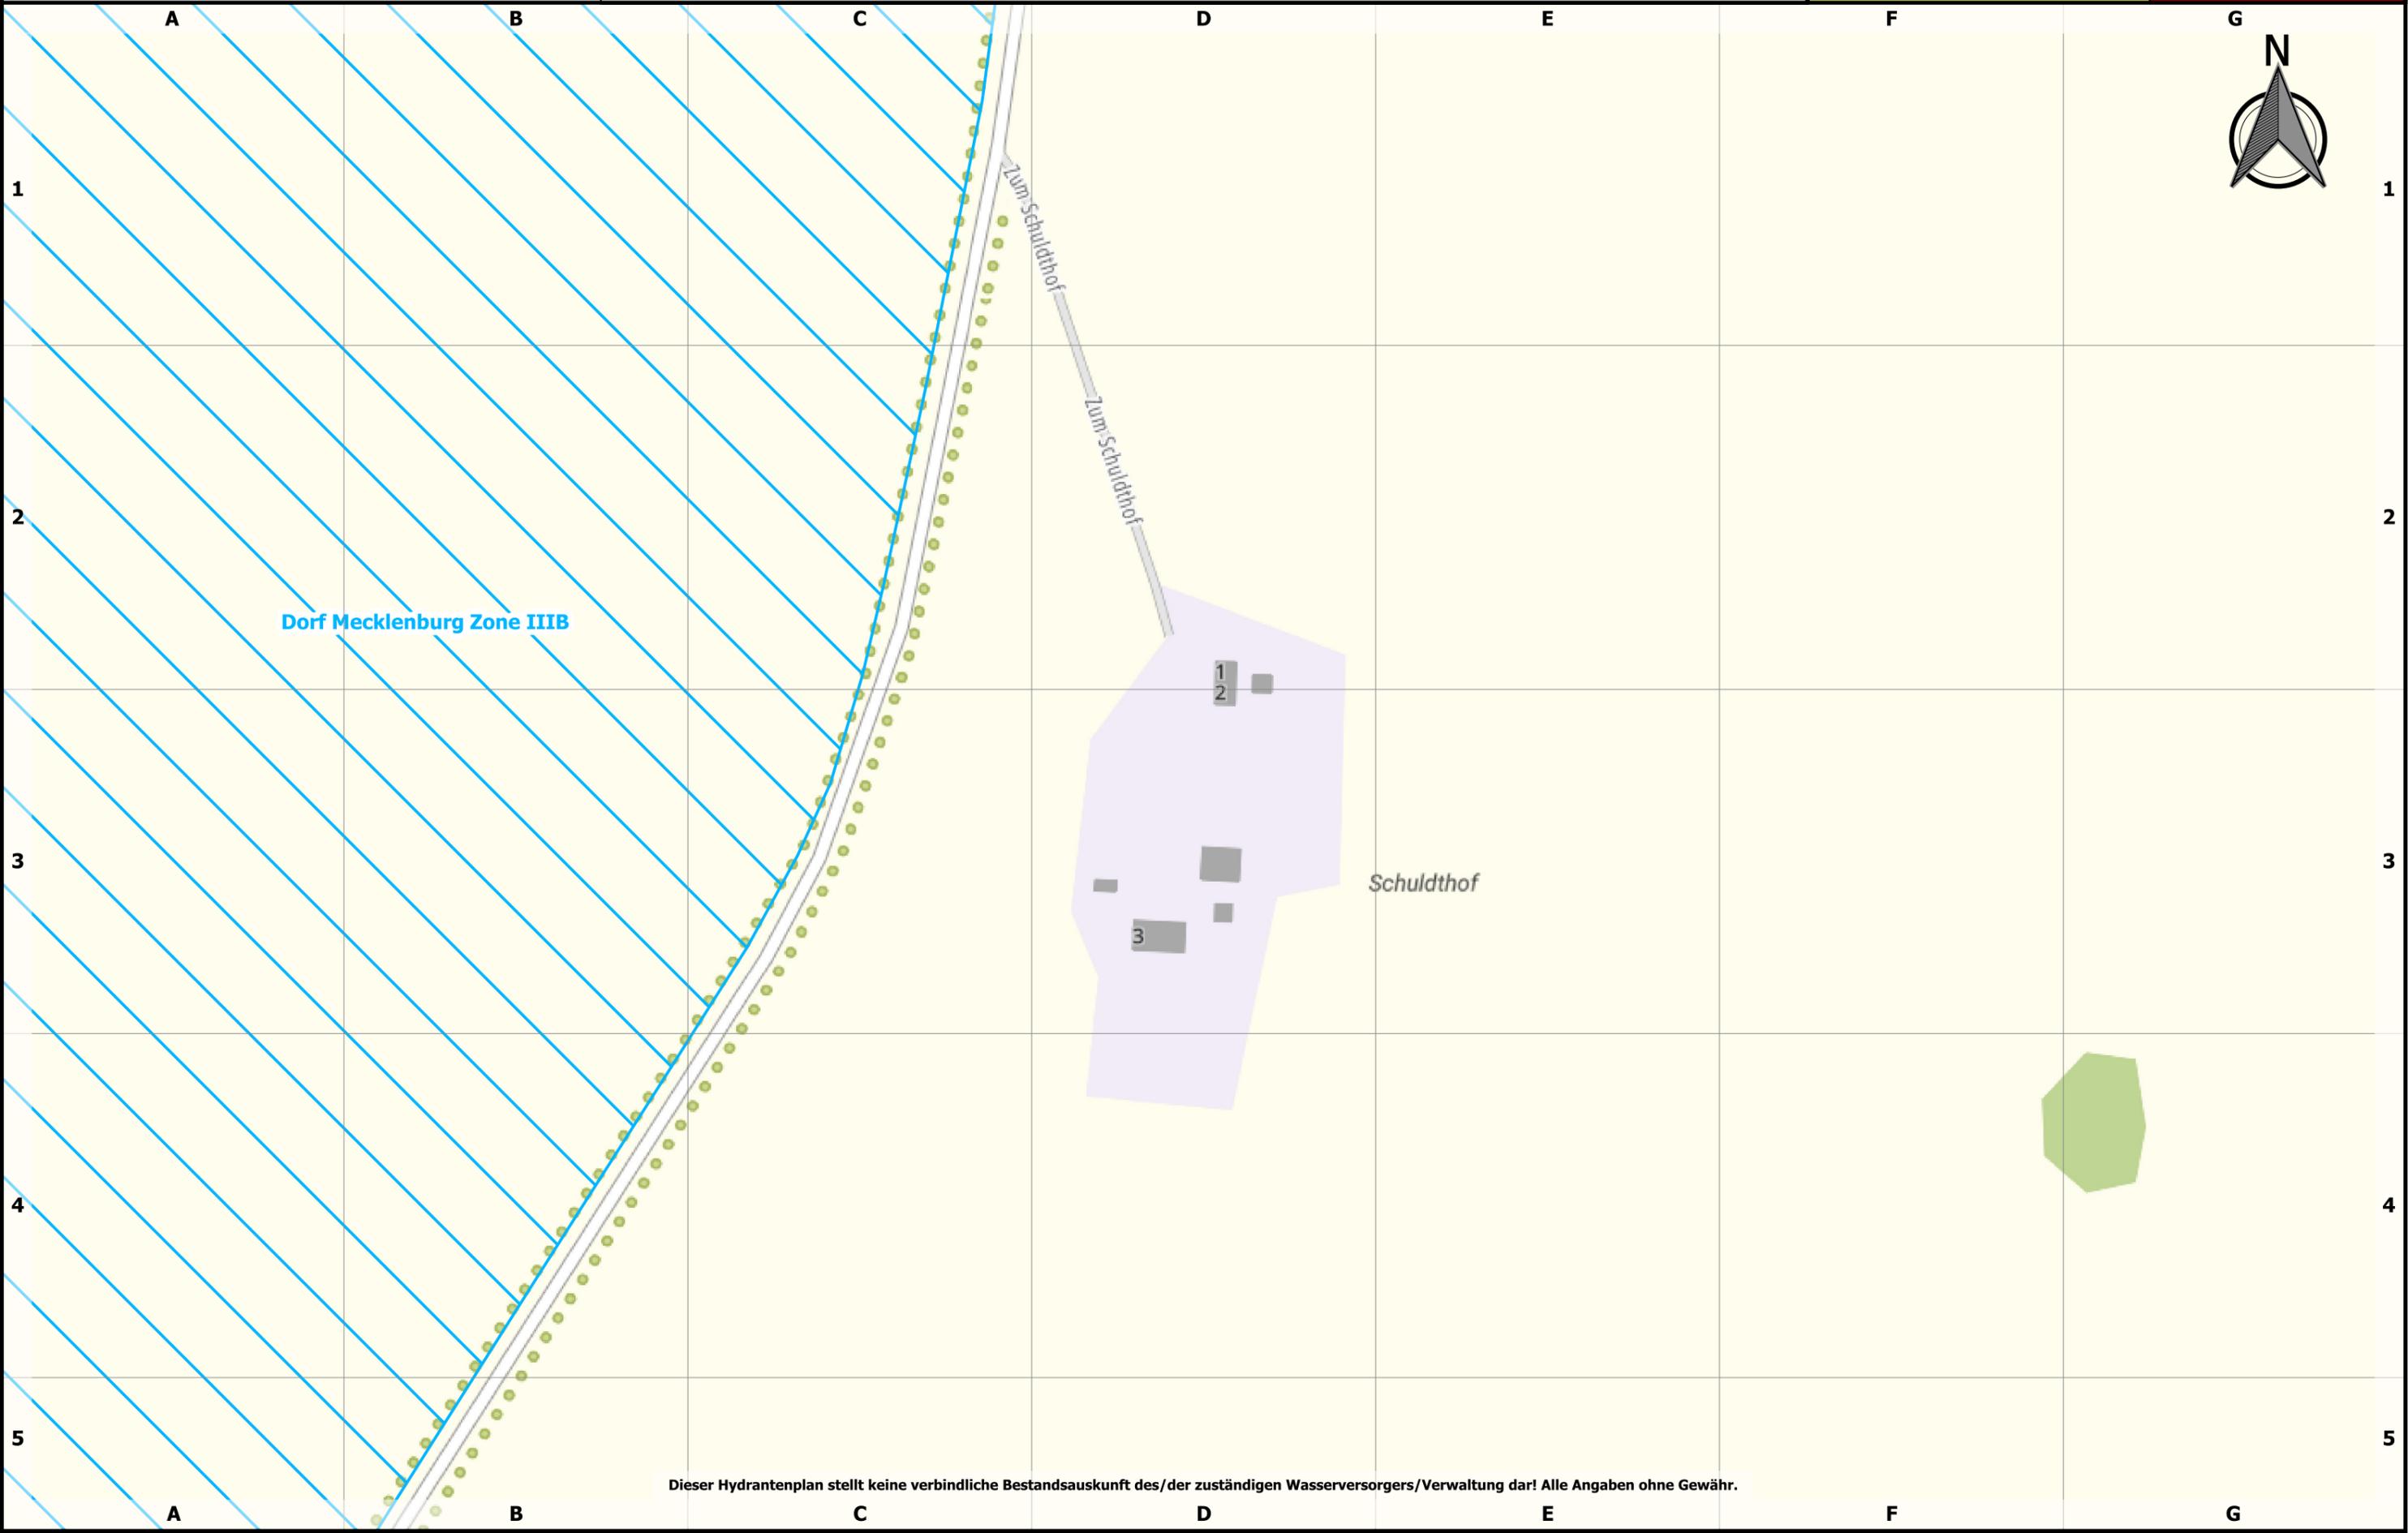

Dorf Mecklenburg Zone IIIB

Schuldthof

Dieser Hydrantenplan stellt keine verbindliche Bestandsauskunft des/der zuständigen Wasserversorgers/Verwaltung dar! Alle Angaben ohne Gewähr.




Stand:  
25.04.2023

16: 1.1

0 100 200 300 m

Maßstab: 1:2000

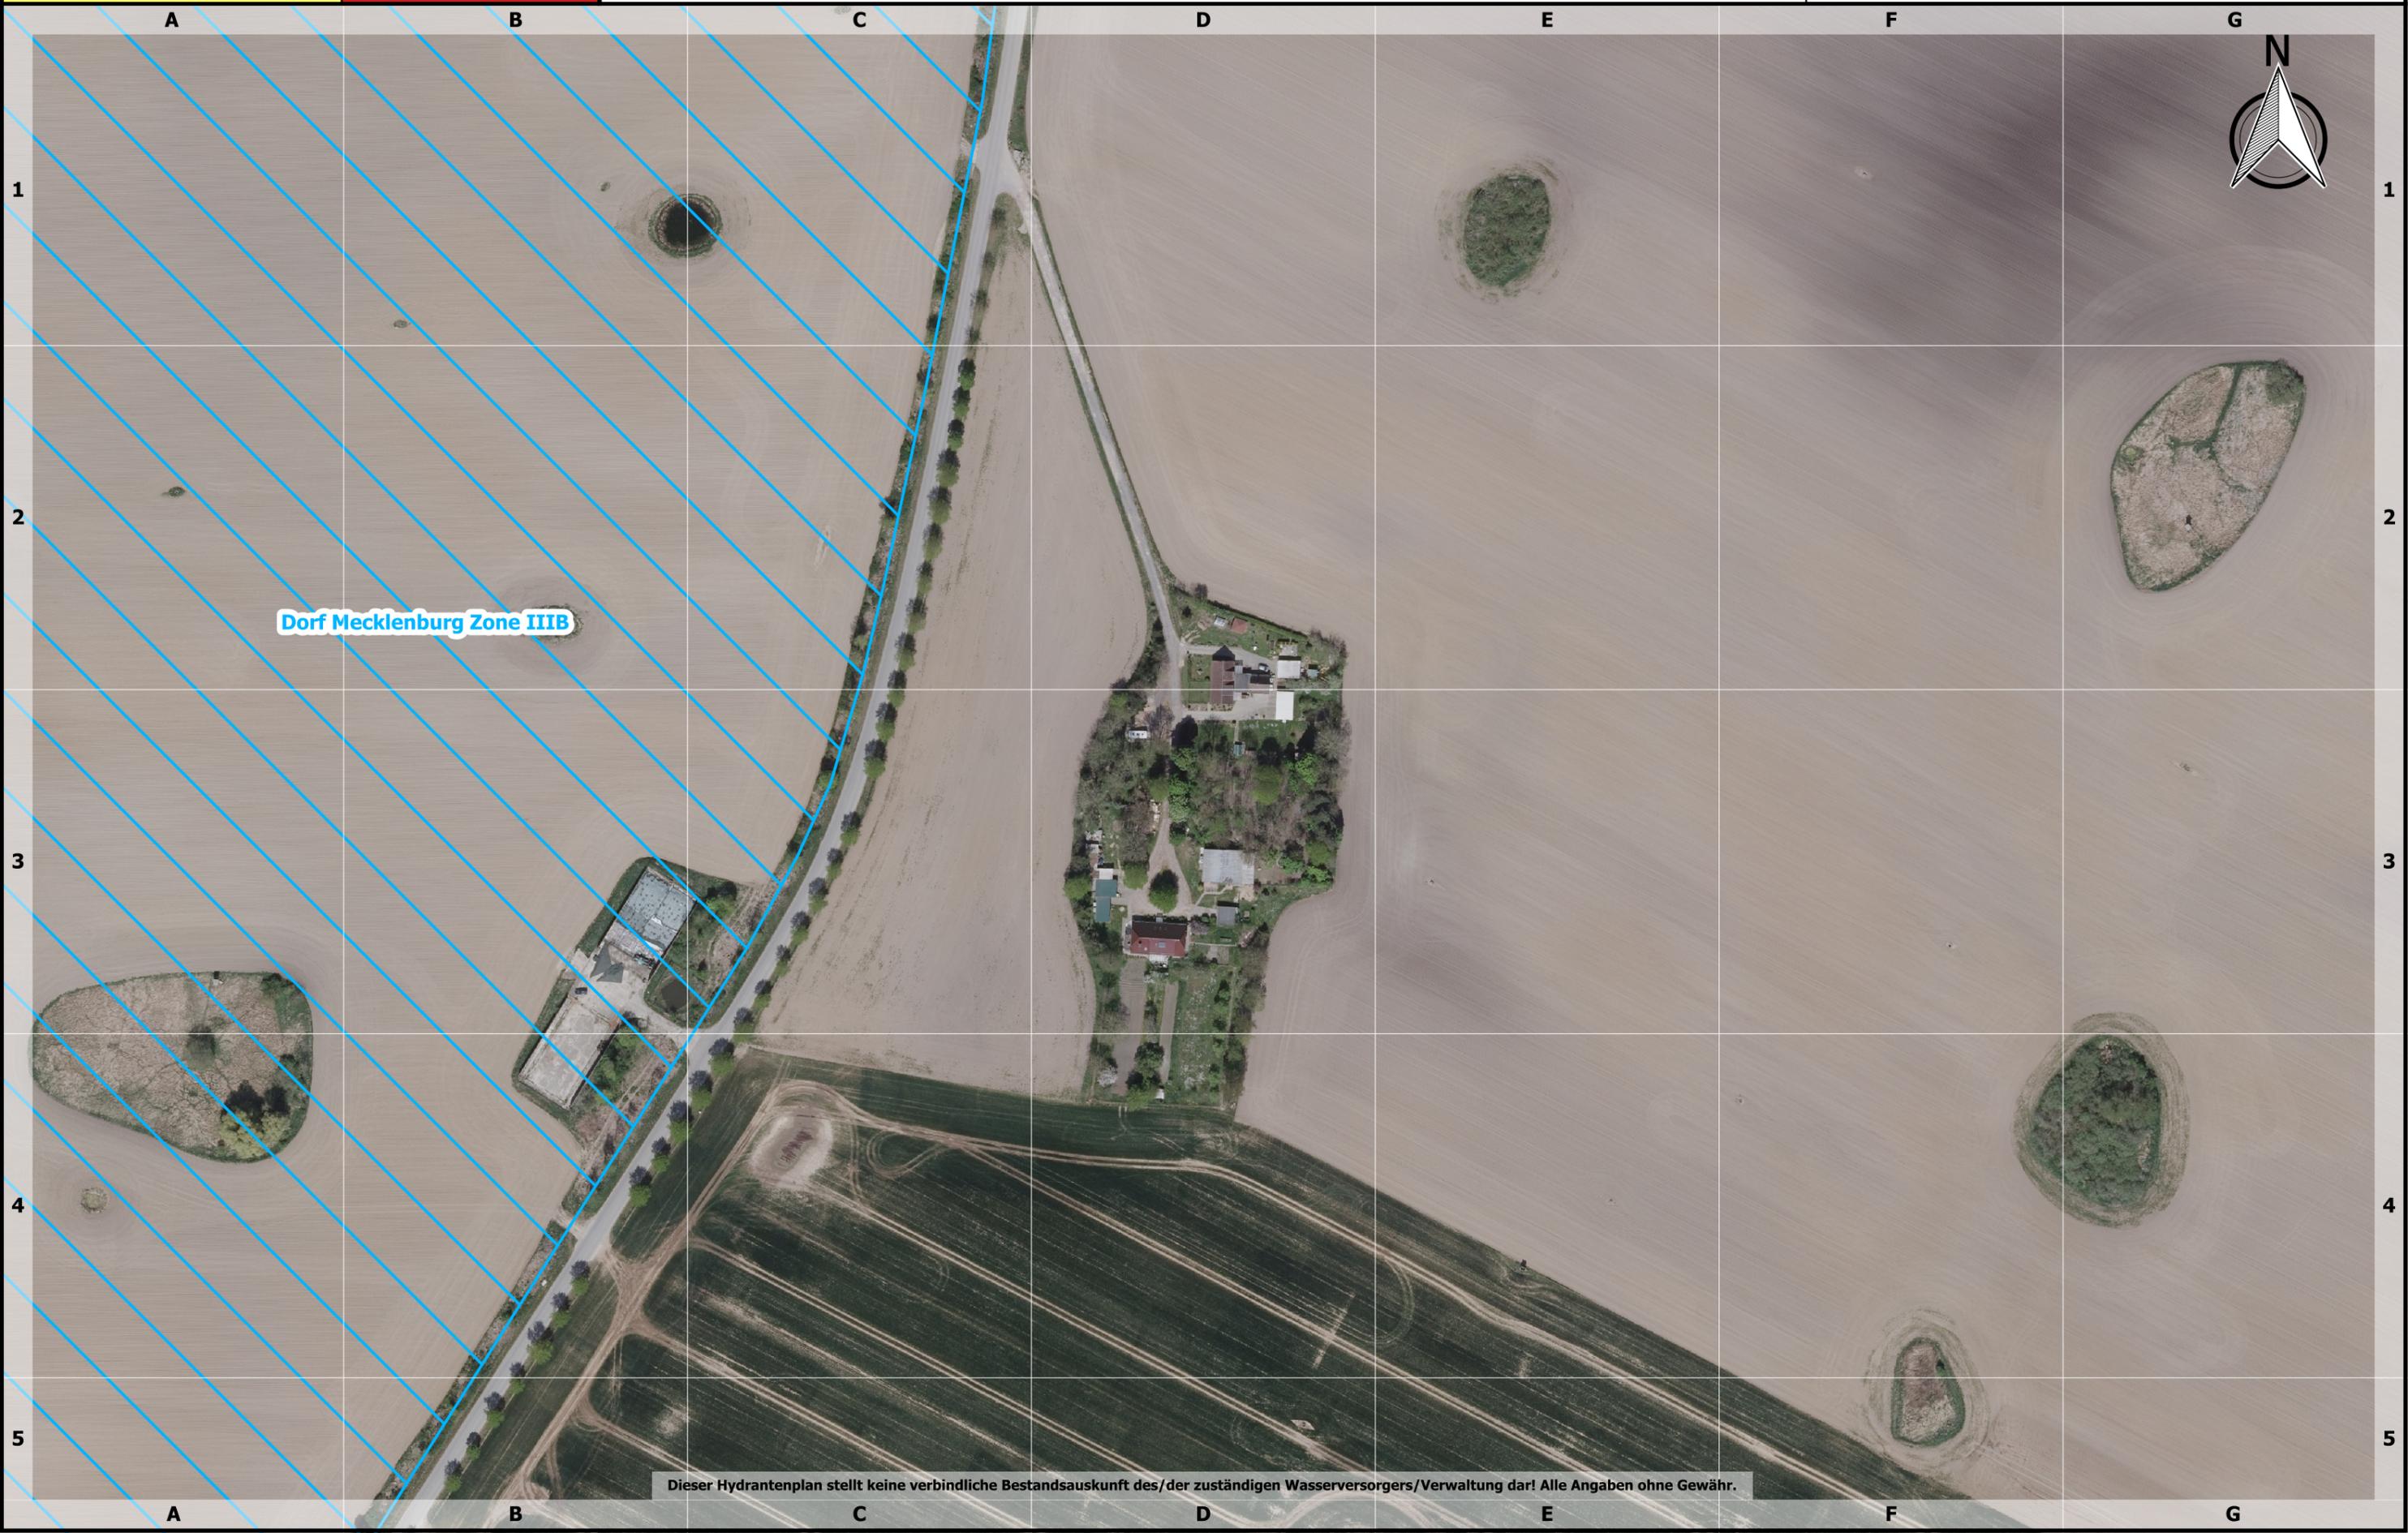

Dorf Mecklenburg Zone IIIB

Dieser Hydrantenplan stellt keine verbindliche Bestandsauskunft des/der zuständigen Wasserversorgers/Verwaltung dar! Alle Angaben ohne Gewähr.