Landkreis Nordwestmecklenburg
FD Kataster und Vermessung
Stabsstelle Geodatenzentrum
Börzower Weg 3
23936 Grevesmühlen

# Löschwasser- und Hydrantenkataster

0 100 200 300 m

**Maßstab: 1:2000**

## Steinbeck

**Stand: 25.04.2023**

**467: 1.1**

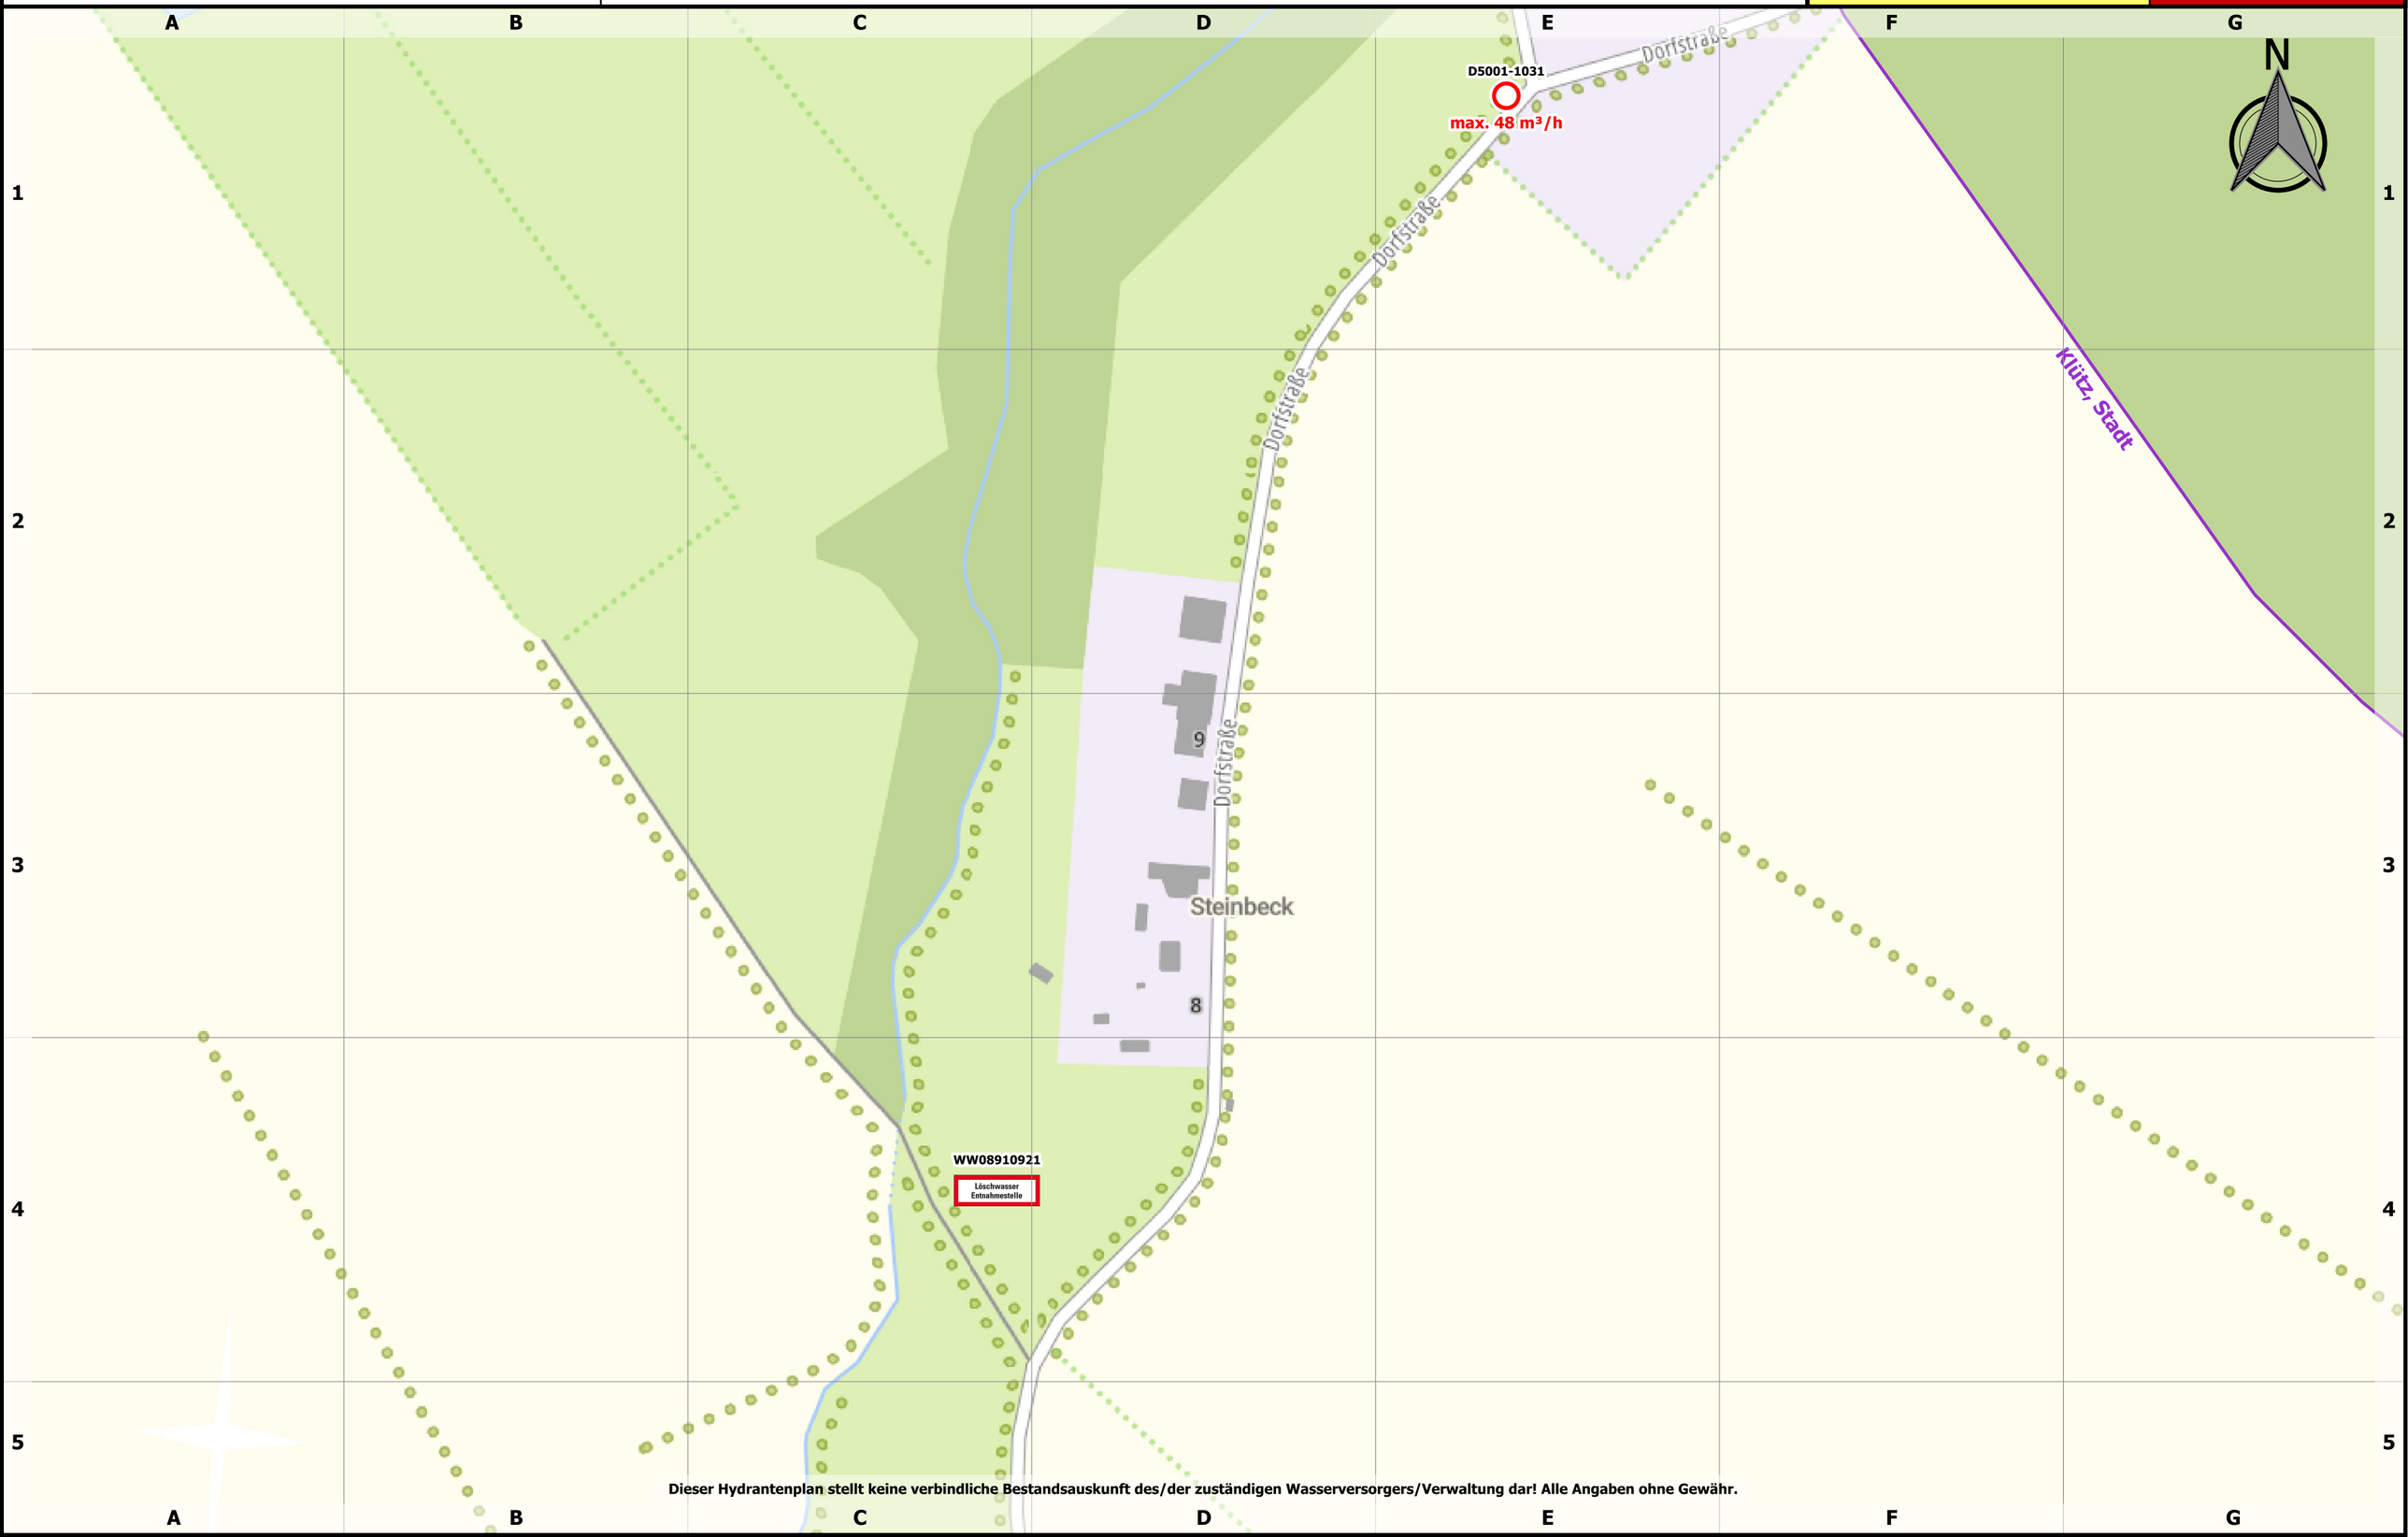


**Dieser Hydrantenplan stellt keine verbindliche Bestandsauskunft des/der zuständigen Wasserversorgers/Verwaltung dar! Alle Angaben ohne Gewähr.**

**Steinbeck**

**Stand: 25.04.2023**

**467: 1.1**

# Löschwasser- und Hydrantenkataster

0 100 200 300 m

**Maßstab: 1:2000**

Landkreis Nordwestmecklenburg
FD Kataster und Vermessung
Stabsstelle Geodatenzentrum
Börzower Weg 3
23936 Grevesmühlen

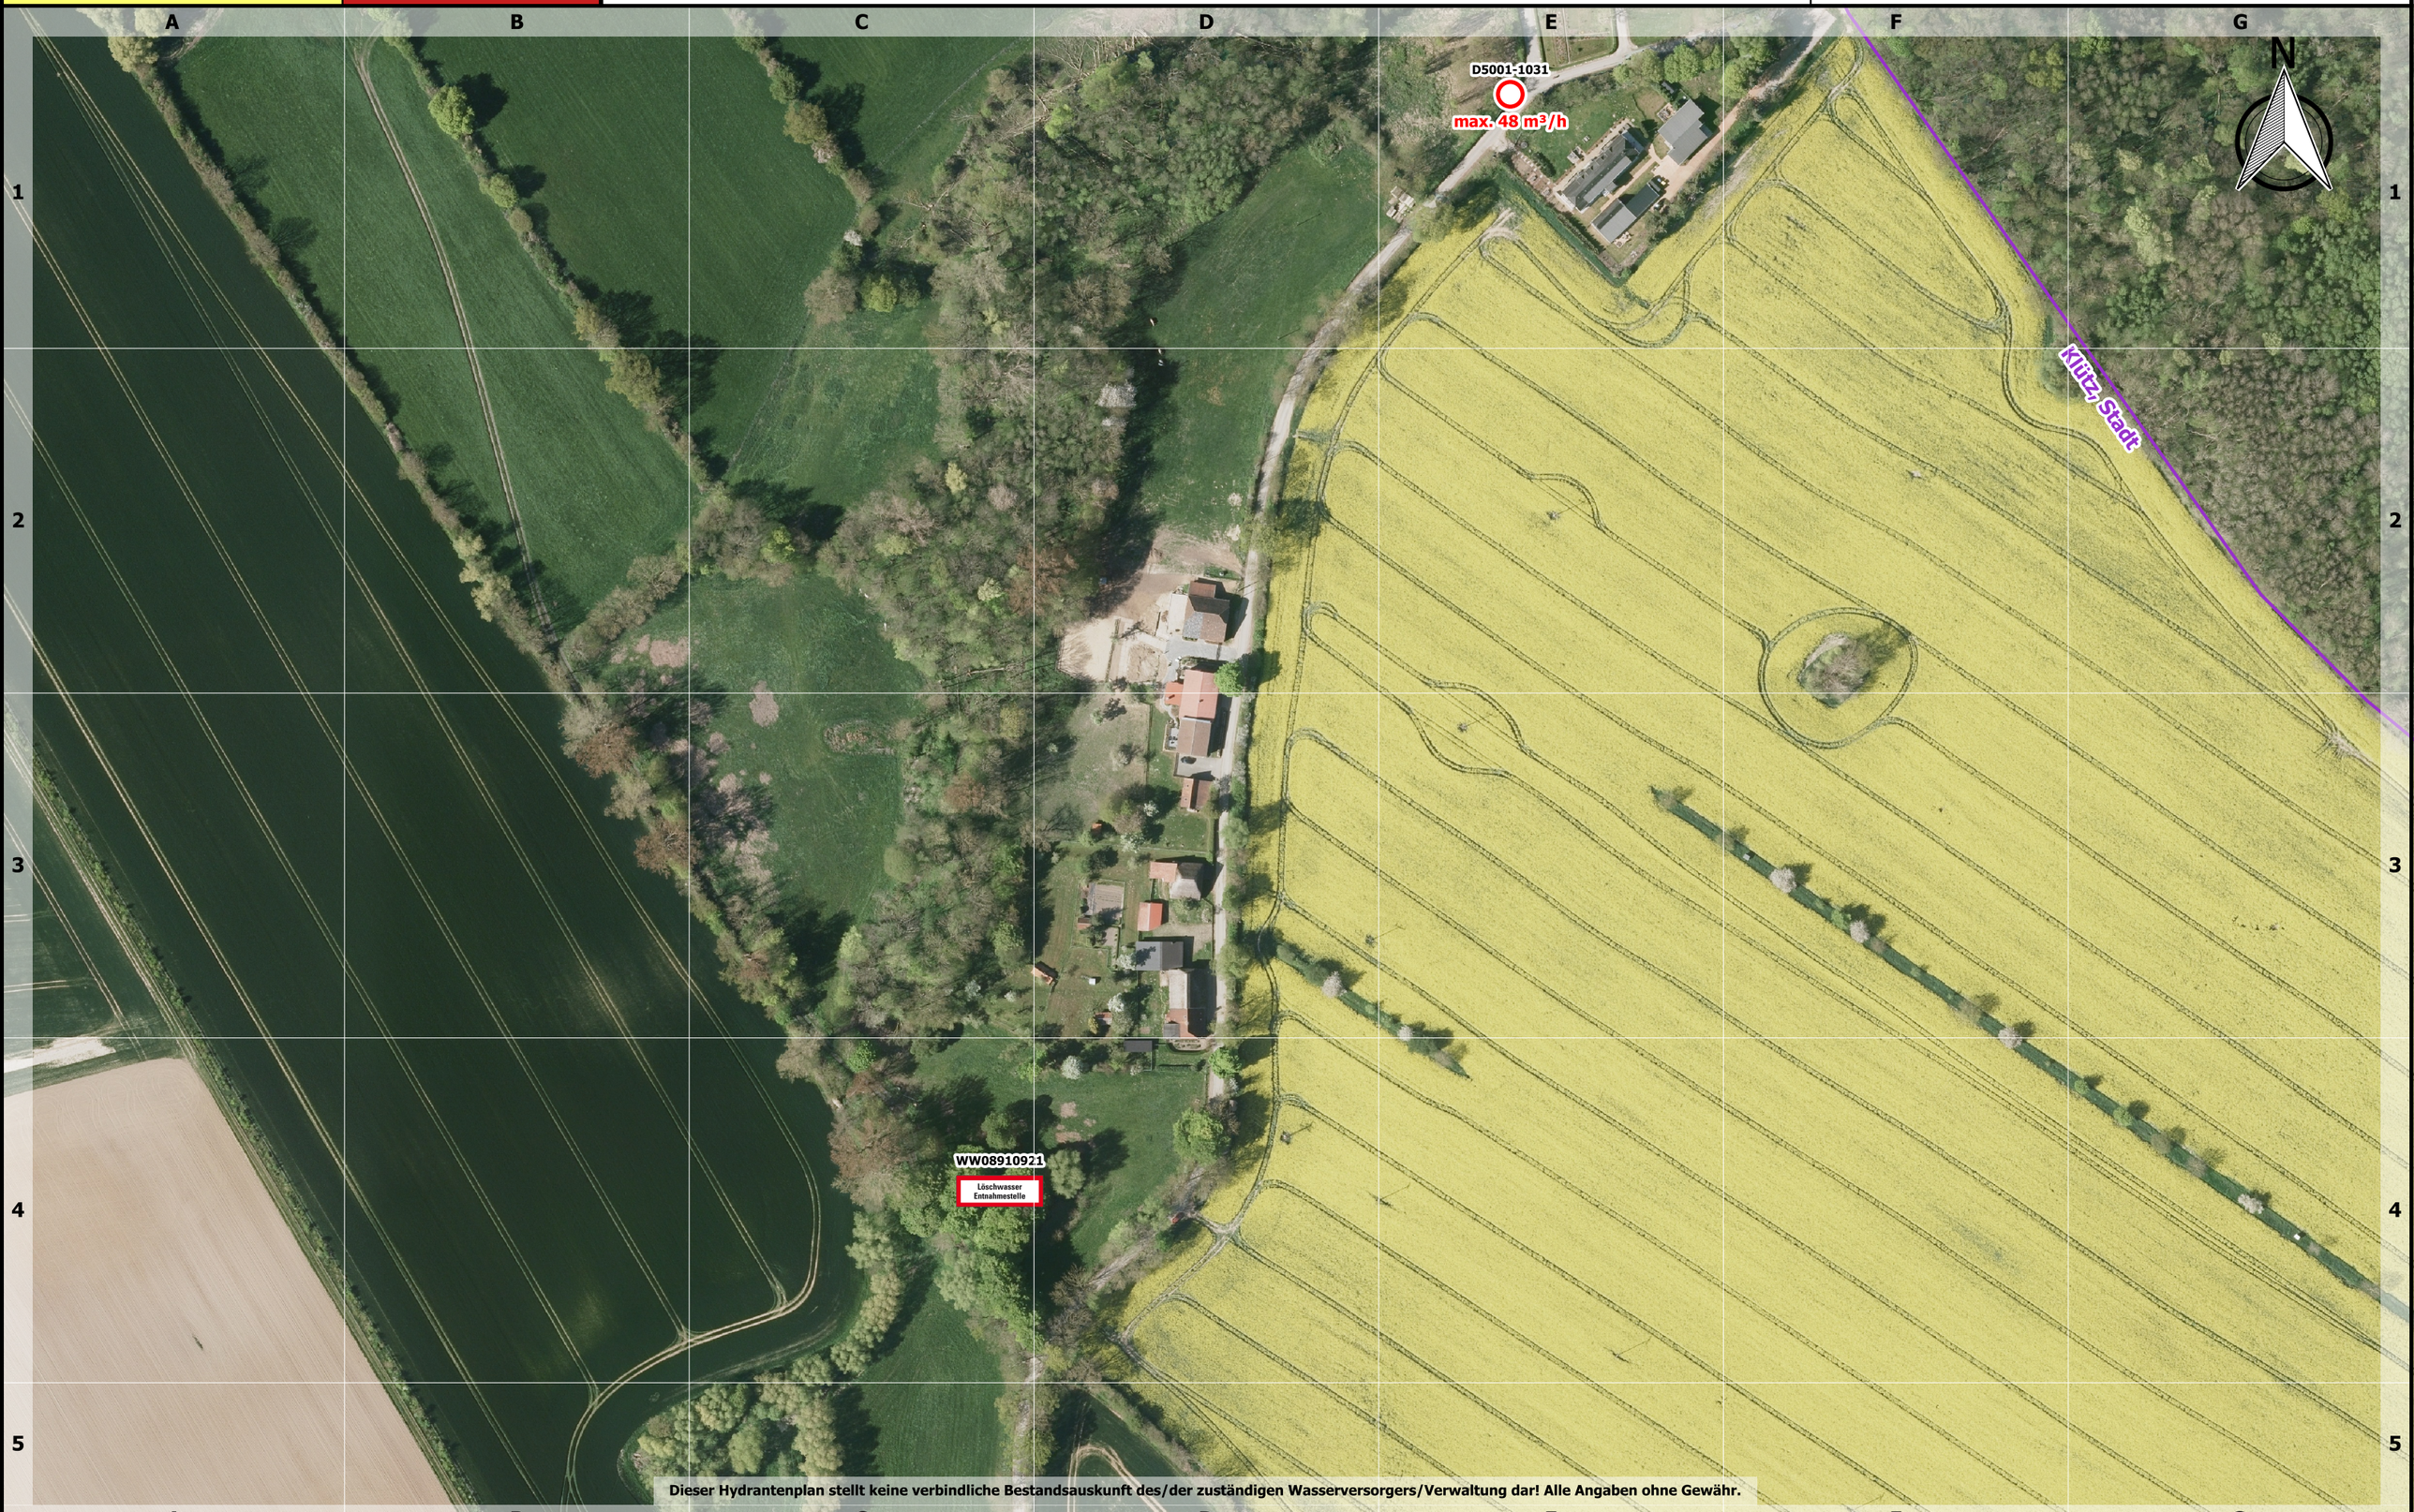


**Dieser Hydrantenplan stellt keine verbindliche Bestandsauskunft des/der zuständigen Wasserversorgers/Verwaltung dar! Alle Angaben ohne Gewähr.**