




Löschwasser- und Hydrantenkataster

Stove


0 100 200 300 m

 

Maßstab: 1:4000

Stand:
25.04.2023

129: 1.1

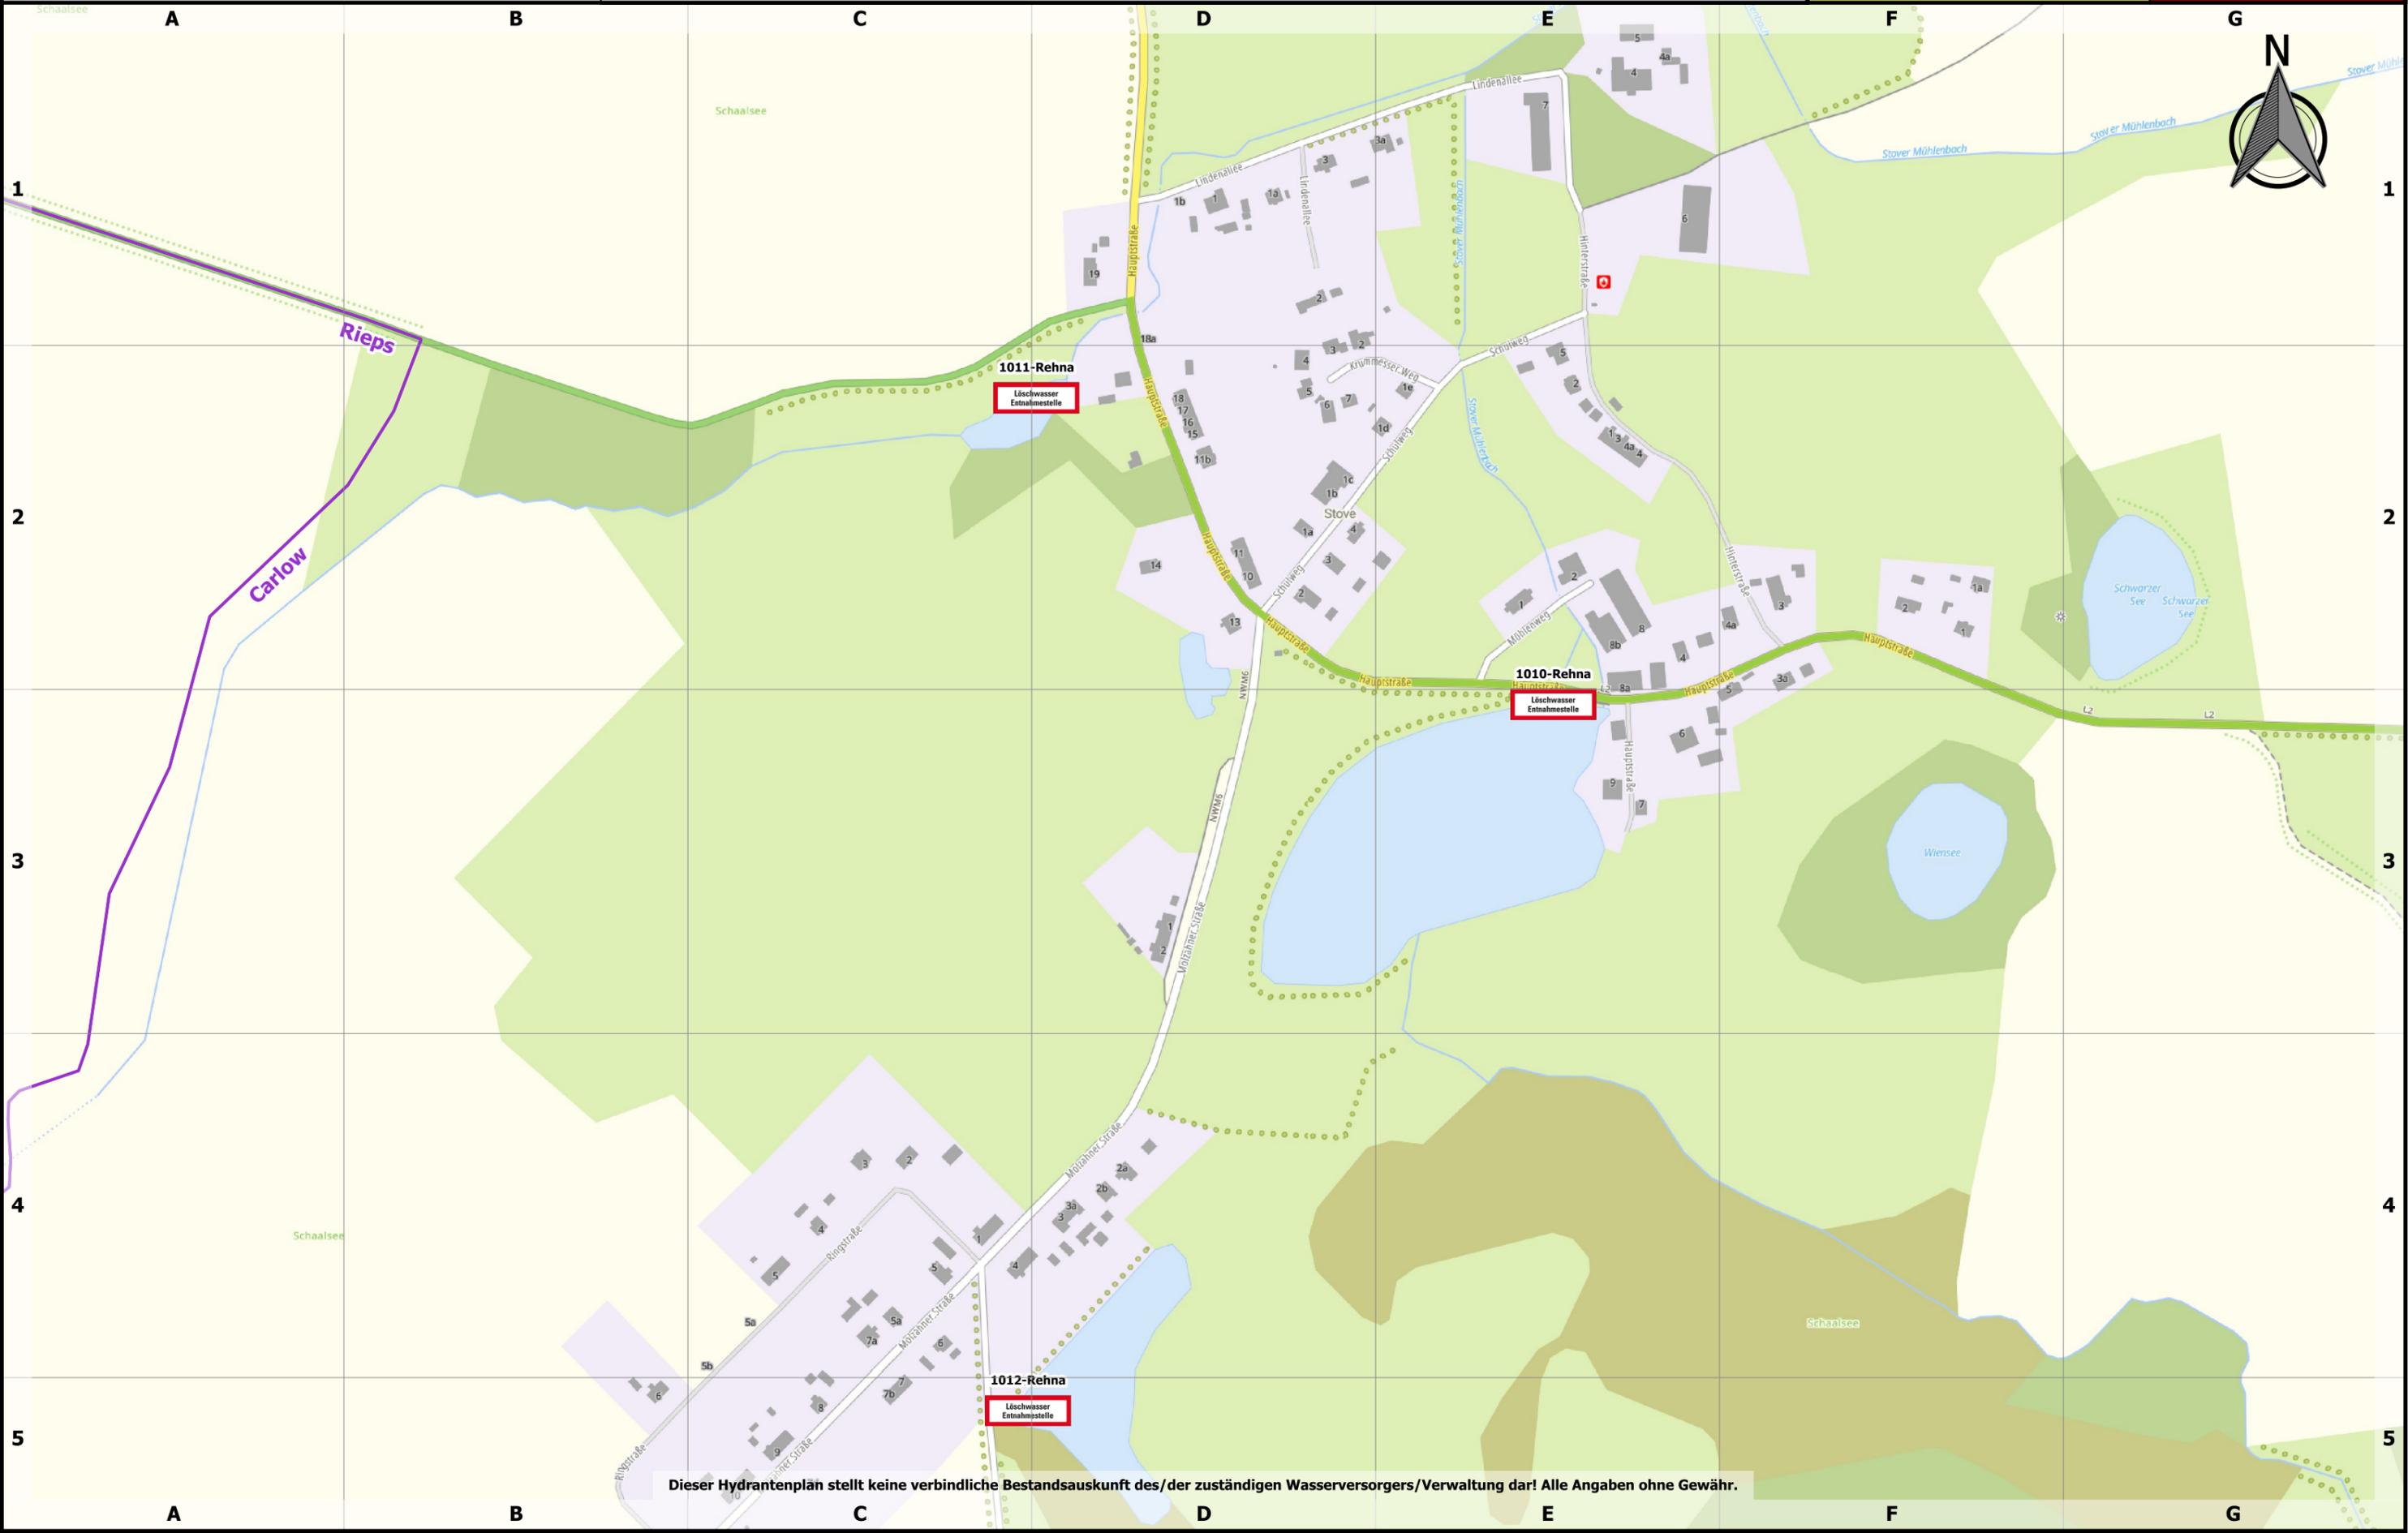


Dieser Hydrantenplan stellt keine verbindliche Bestandsauskunft des/der zuständigen Wasserversorgers/Verwaltung dar! Alle Angaben ohne Gewähr.



Stand:
25.04.2023

129: 1.1

0 100 200 300 m

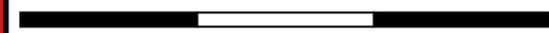

Maßstab: 1:4000



Dieser Hydrantenplan stellt keine verbindliche Bestandsauskunft des/der zuständigen Wasserversorgers/Verwaltung dar! Alle Angaben ohne Gewähr.