



Landkreis Nordwestmecklenburg
FD Kataster und Vermessung
Stabsstelle Geodatenzentrum
Börzower Weg 3
23936 Grevesmühlen

Löschwasser- und Hydrantenkataster

0100200300 m

Maßstab: 1:2000

Wohlenhagen

Stand:
25.04.2023

96: 1.1




Wohlenhagen


Stand:
25.04.2023

96: 1.1

Löschwasser- und Hydrantenkataster

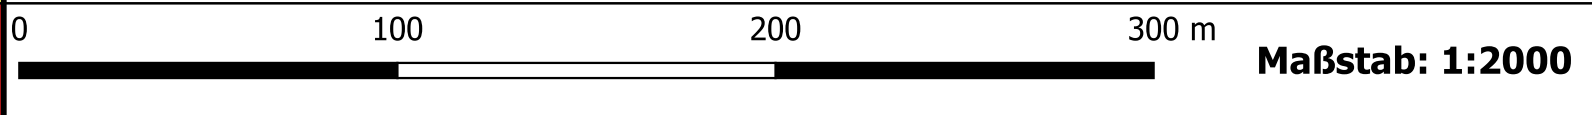

0 100 200 300 m **Maßstab: 1:2000**

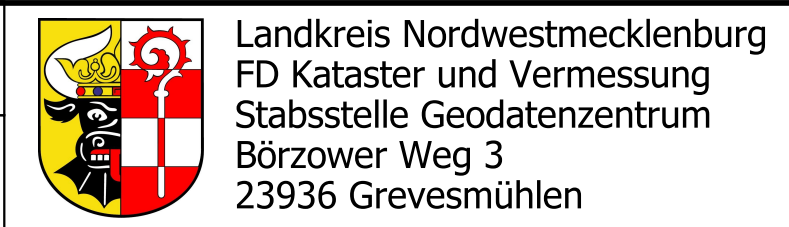

Landkreis Nordwestmecklenburg
FD Kataster und Vermessung
Stabsstelle Geodatenzentrum
Börzower Weg 3
23936 Grevesmühlen



Dieser Hydrantenplan stellt keine verbindliche Bestandsauskunft des/der zuständigen Wasserversorgers/Verwaltung dar! Alle Angaben ohne Gewähr.