




Landkreis Nordwestmecklenburg  
 FD Kataster und Vermessung  
 Stabsstelle Geodatenzentrum  
 Börzower Weg 3  
 23936 Grevesmühlen


# Löschwasser- und Hydrantenkataster

**Allwardtshof**

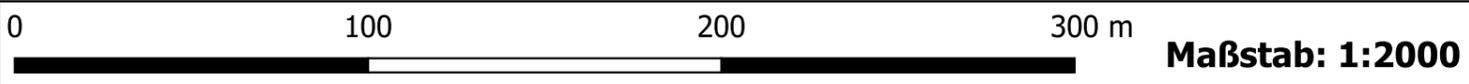

Stand:  
**07.10.2024**

**350: 1.1**

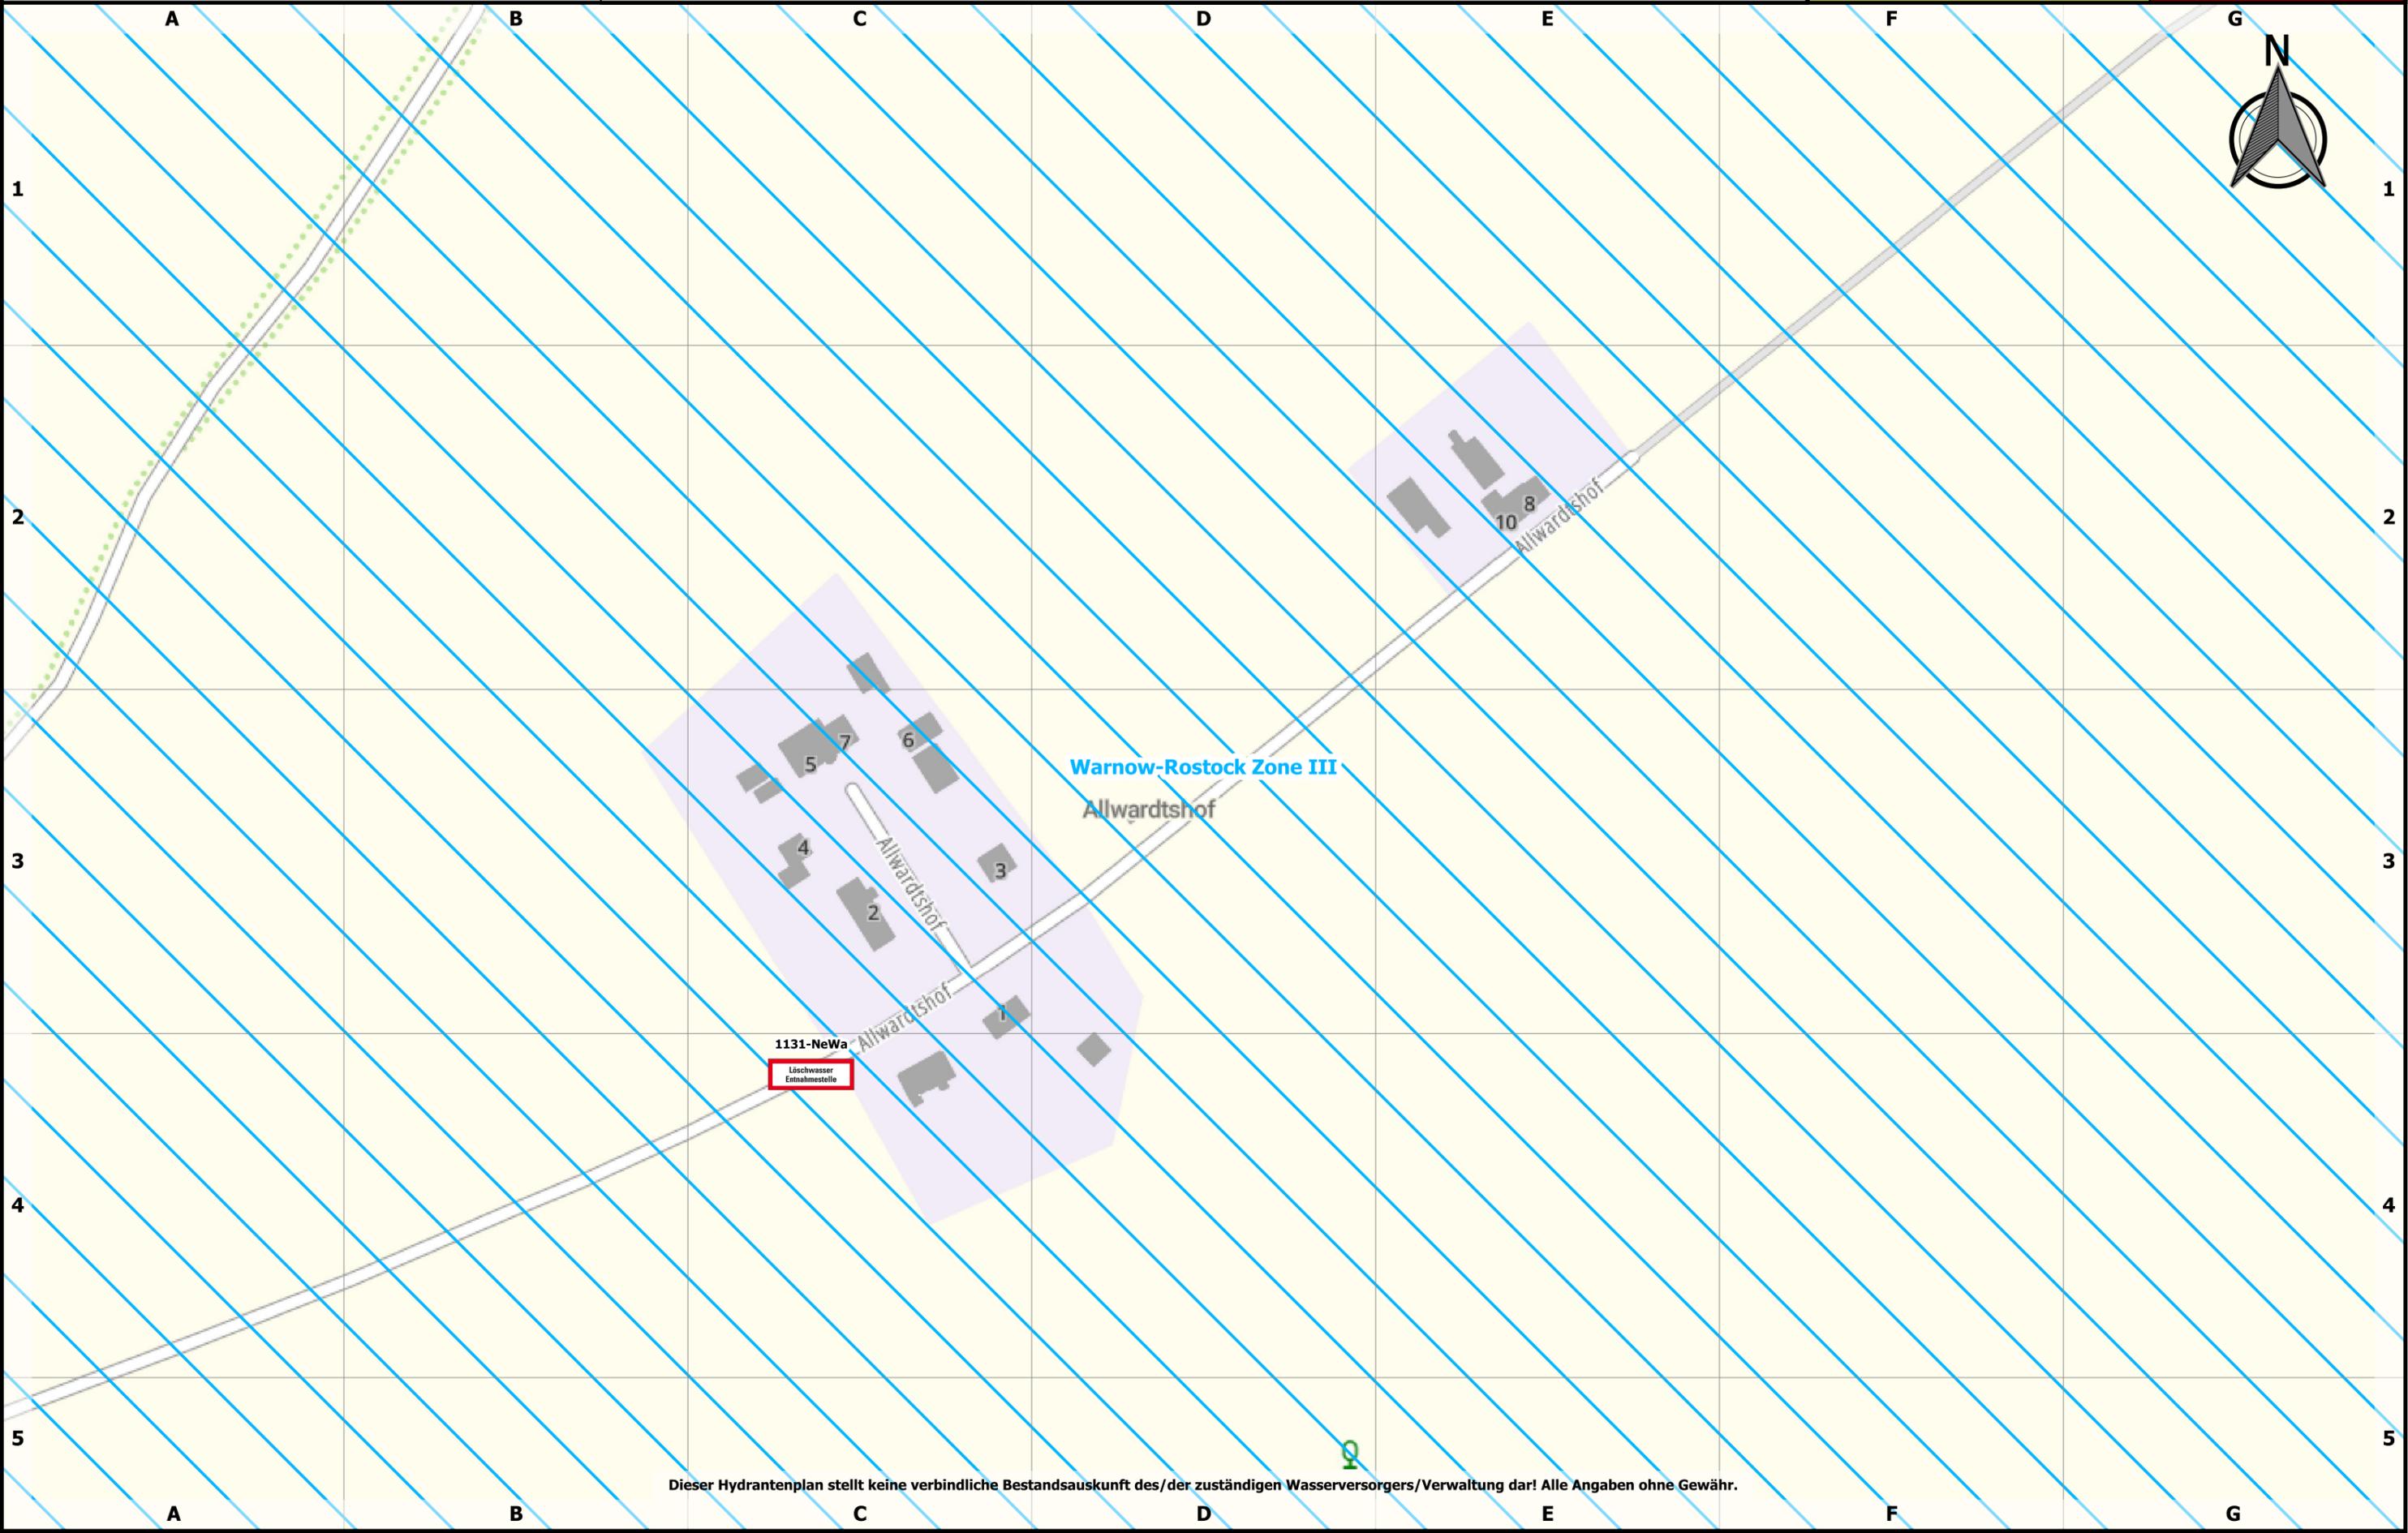

Warnow-Rostock Zone III  
 Allwardtshof

1131-NeWa  
 Löschwasser  
 Entnahmestelle

Dieser Hydrantenplan stellt keine verbindliche Bestandsauskunft des/der zuständigen Wasserversorgers/Verwaltung dar! Alle Angaben ohne Gewähr.



Stand:  
07.10.2024

350: 1.1

0 100 200 300 m

Maßstab: 1:2000

