




Landkreis Nordwestmecklenburg  
FD Kataster und Vermessung  
Stabsstelle Geodatenzentrum  
Börzower Weg 3  
23936 Grevesmühlen


# Löschwasser- und Hydrantenkataster

## Ausbau Ost

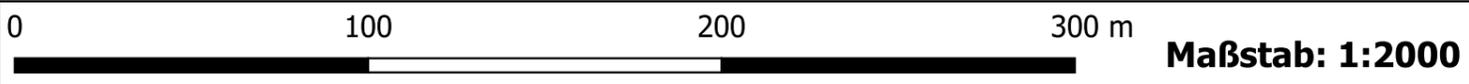

Stand:  
07.10.2024

**331: 1.1**

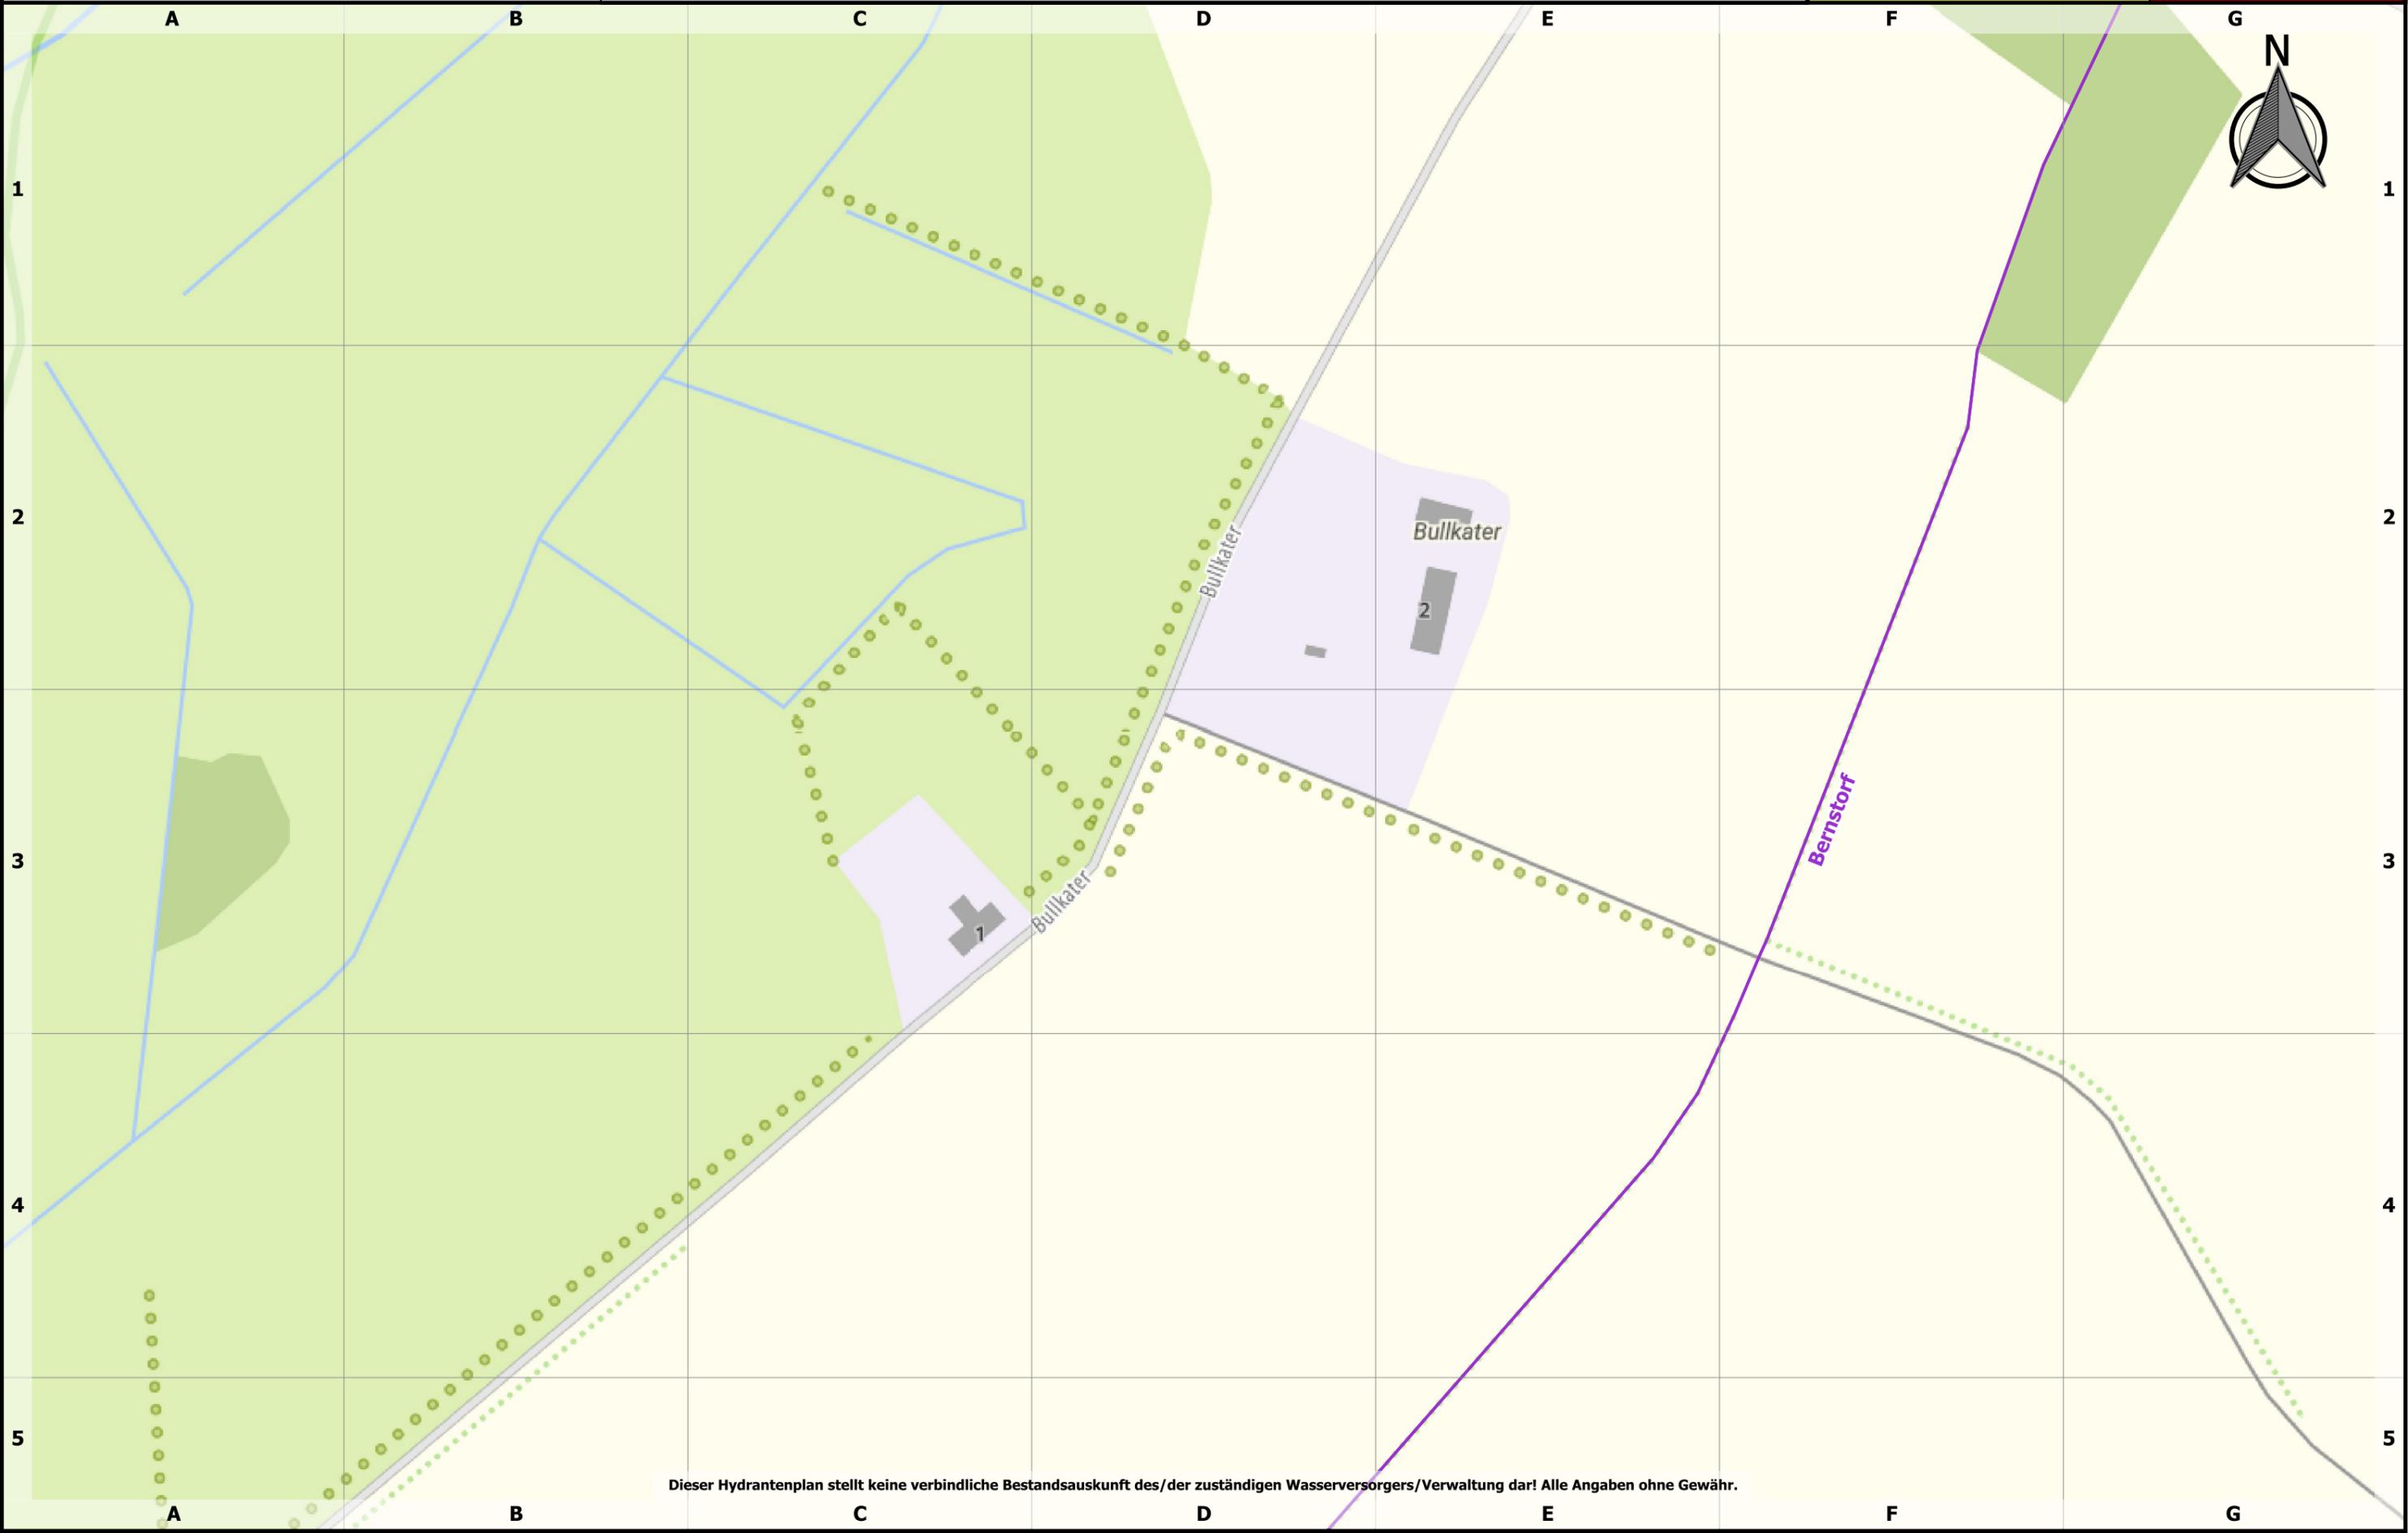

Dieser Hydrantenplan stellt keine verbindliche Bestandsauskunft des/der zuständigen Wasserversorgers/Verwaltung dar! Alle Angaben ohne Gewähr.



Stand:  
07.10.2024

**331: 1.1**

0 100 200 300 m

Maßstab: 1:2000

