




Landkreis Nordwestmecklenburg
 FD Kataster und Vermessung
 Stabsstelle Geodatenzentrum
 Börzower Weg 3
 23936 Grevesmühlen


Löschwasser- und Hydrantenkataster

Büttlingen

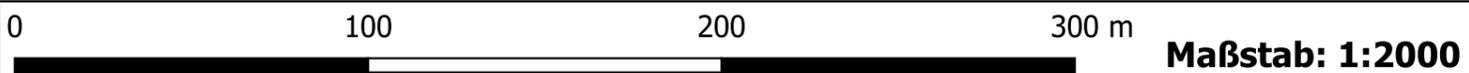

Stand:
 07.10.2024

319: 1.1

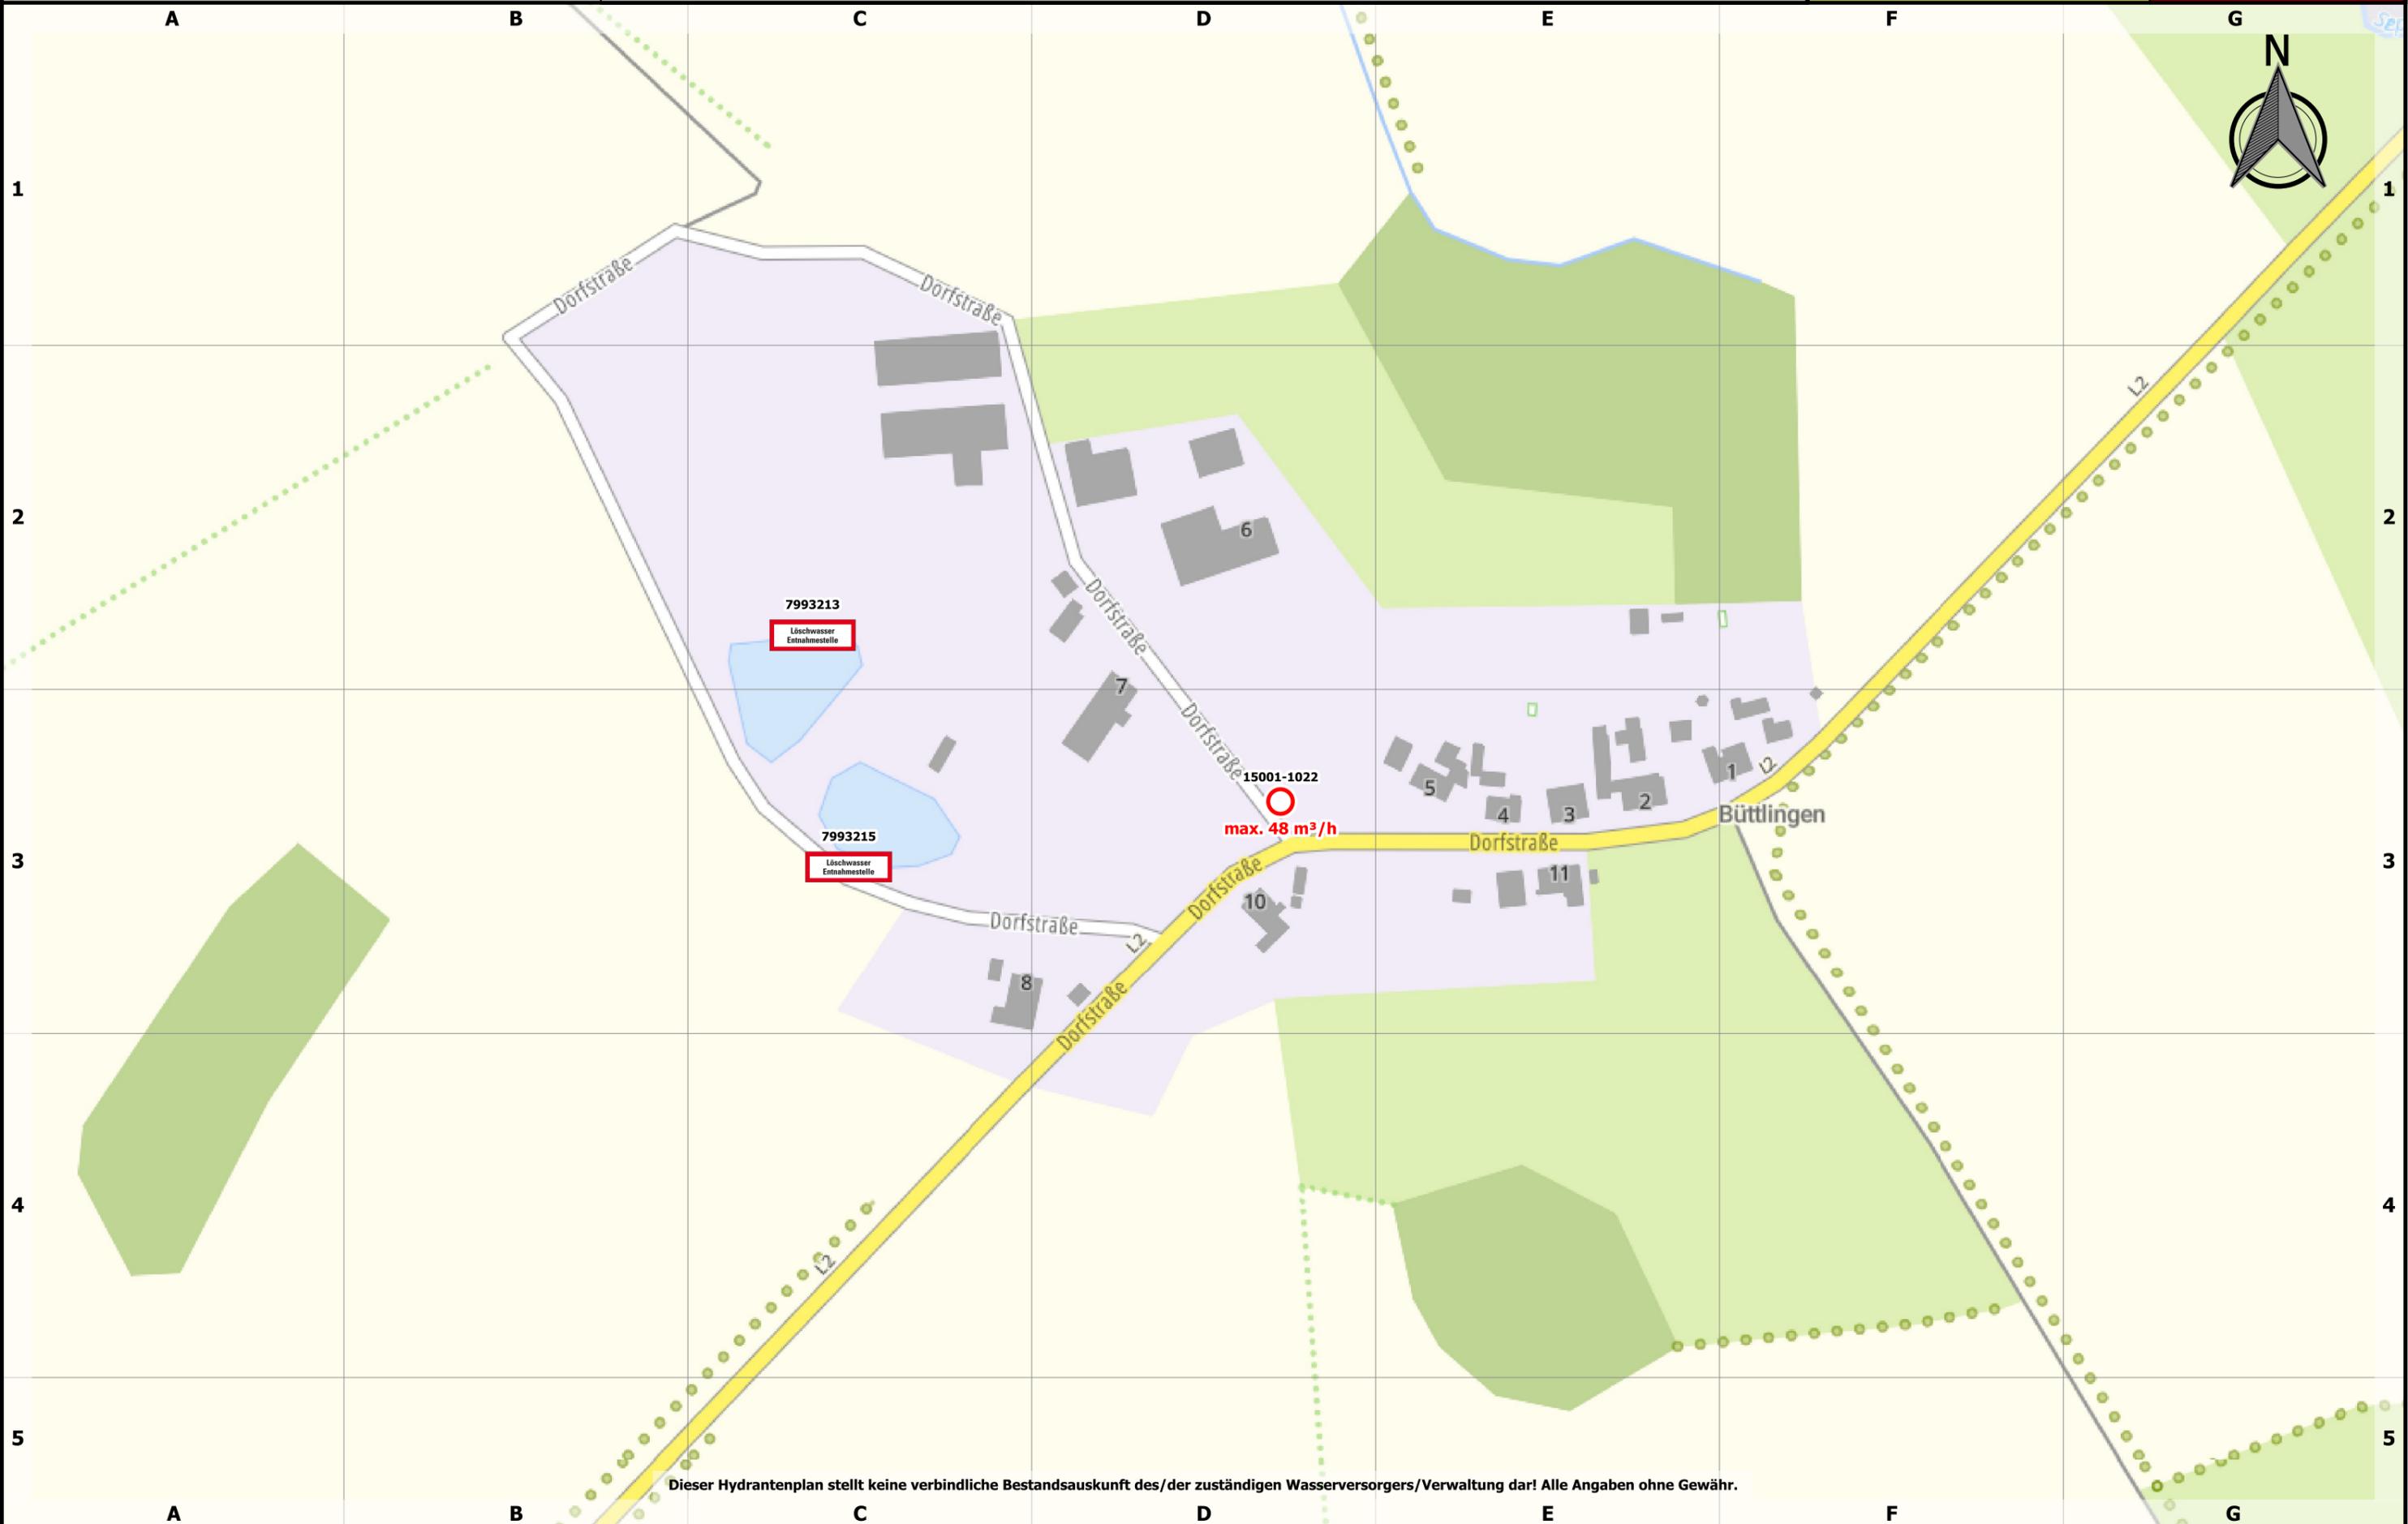

Dieser Hydrantenplan stellt keine verbindliche Bestandsauskunft des/der zuständigen Wasserversorgers/Verwaltung dar! Alle Angaben ohne Gewähr.



Stand:
07.10.2024

319: 1.1

0 100 200 300 m

Maßstab: 1:2000

