




Landkreis Nordwestmecklenburg
FD Kataster und Vermessung
Stabsstelle Geodatenzentrum
Börzower Weg 3
23936 Grevesmühlen

Löschwasser- und Hydrantenkataster

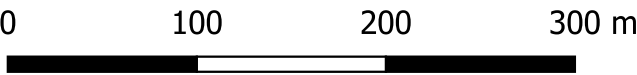

Maßstab: 1:4000

Bad Kleinen

Stand:
07.10.2024

9: 1.2



Dieser Hydrantenplan stellt keine verbindliche Bestandsauskunft des/der zuständigen Wasserversorgers/Verwaltung dar! Alle Angaben ohne Gewähr.

Bad Kleinen

Stand:
07.10.2024

9: 1.2

Löschwasser- und Hydrantenkataster

0 100 200 300 m

Maßstab: 1:4000



Landkreis Nordwestmecklenburg
FD Kataster und Vermessung
Stabsstelle Geodatenzentrum
Börzower Weg 3
23936 Grevesmühlen

