




Landkreis Nordwestmecklenburg  
 FD Kataster und Vermessung  
 Stabsstelle Geodatenzentrum  
 Börzower Weg 3  
 23936 Grevesmühlen

# Löschwasser- und Hydrantenkataster


**Bentin**

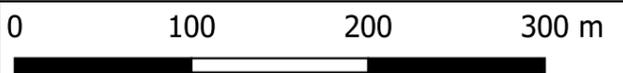

Maßstab: 1:4000

Stand:  
07.10.2024

**468: 1.1**

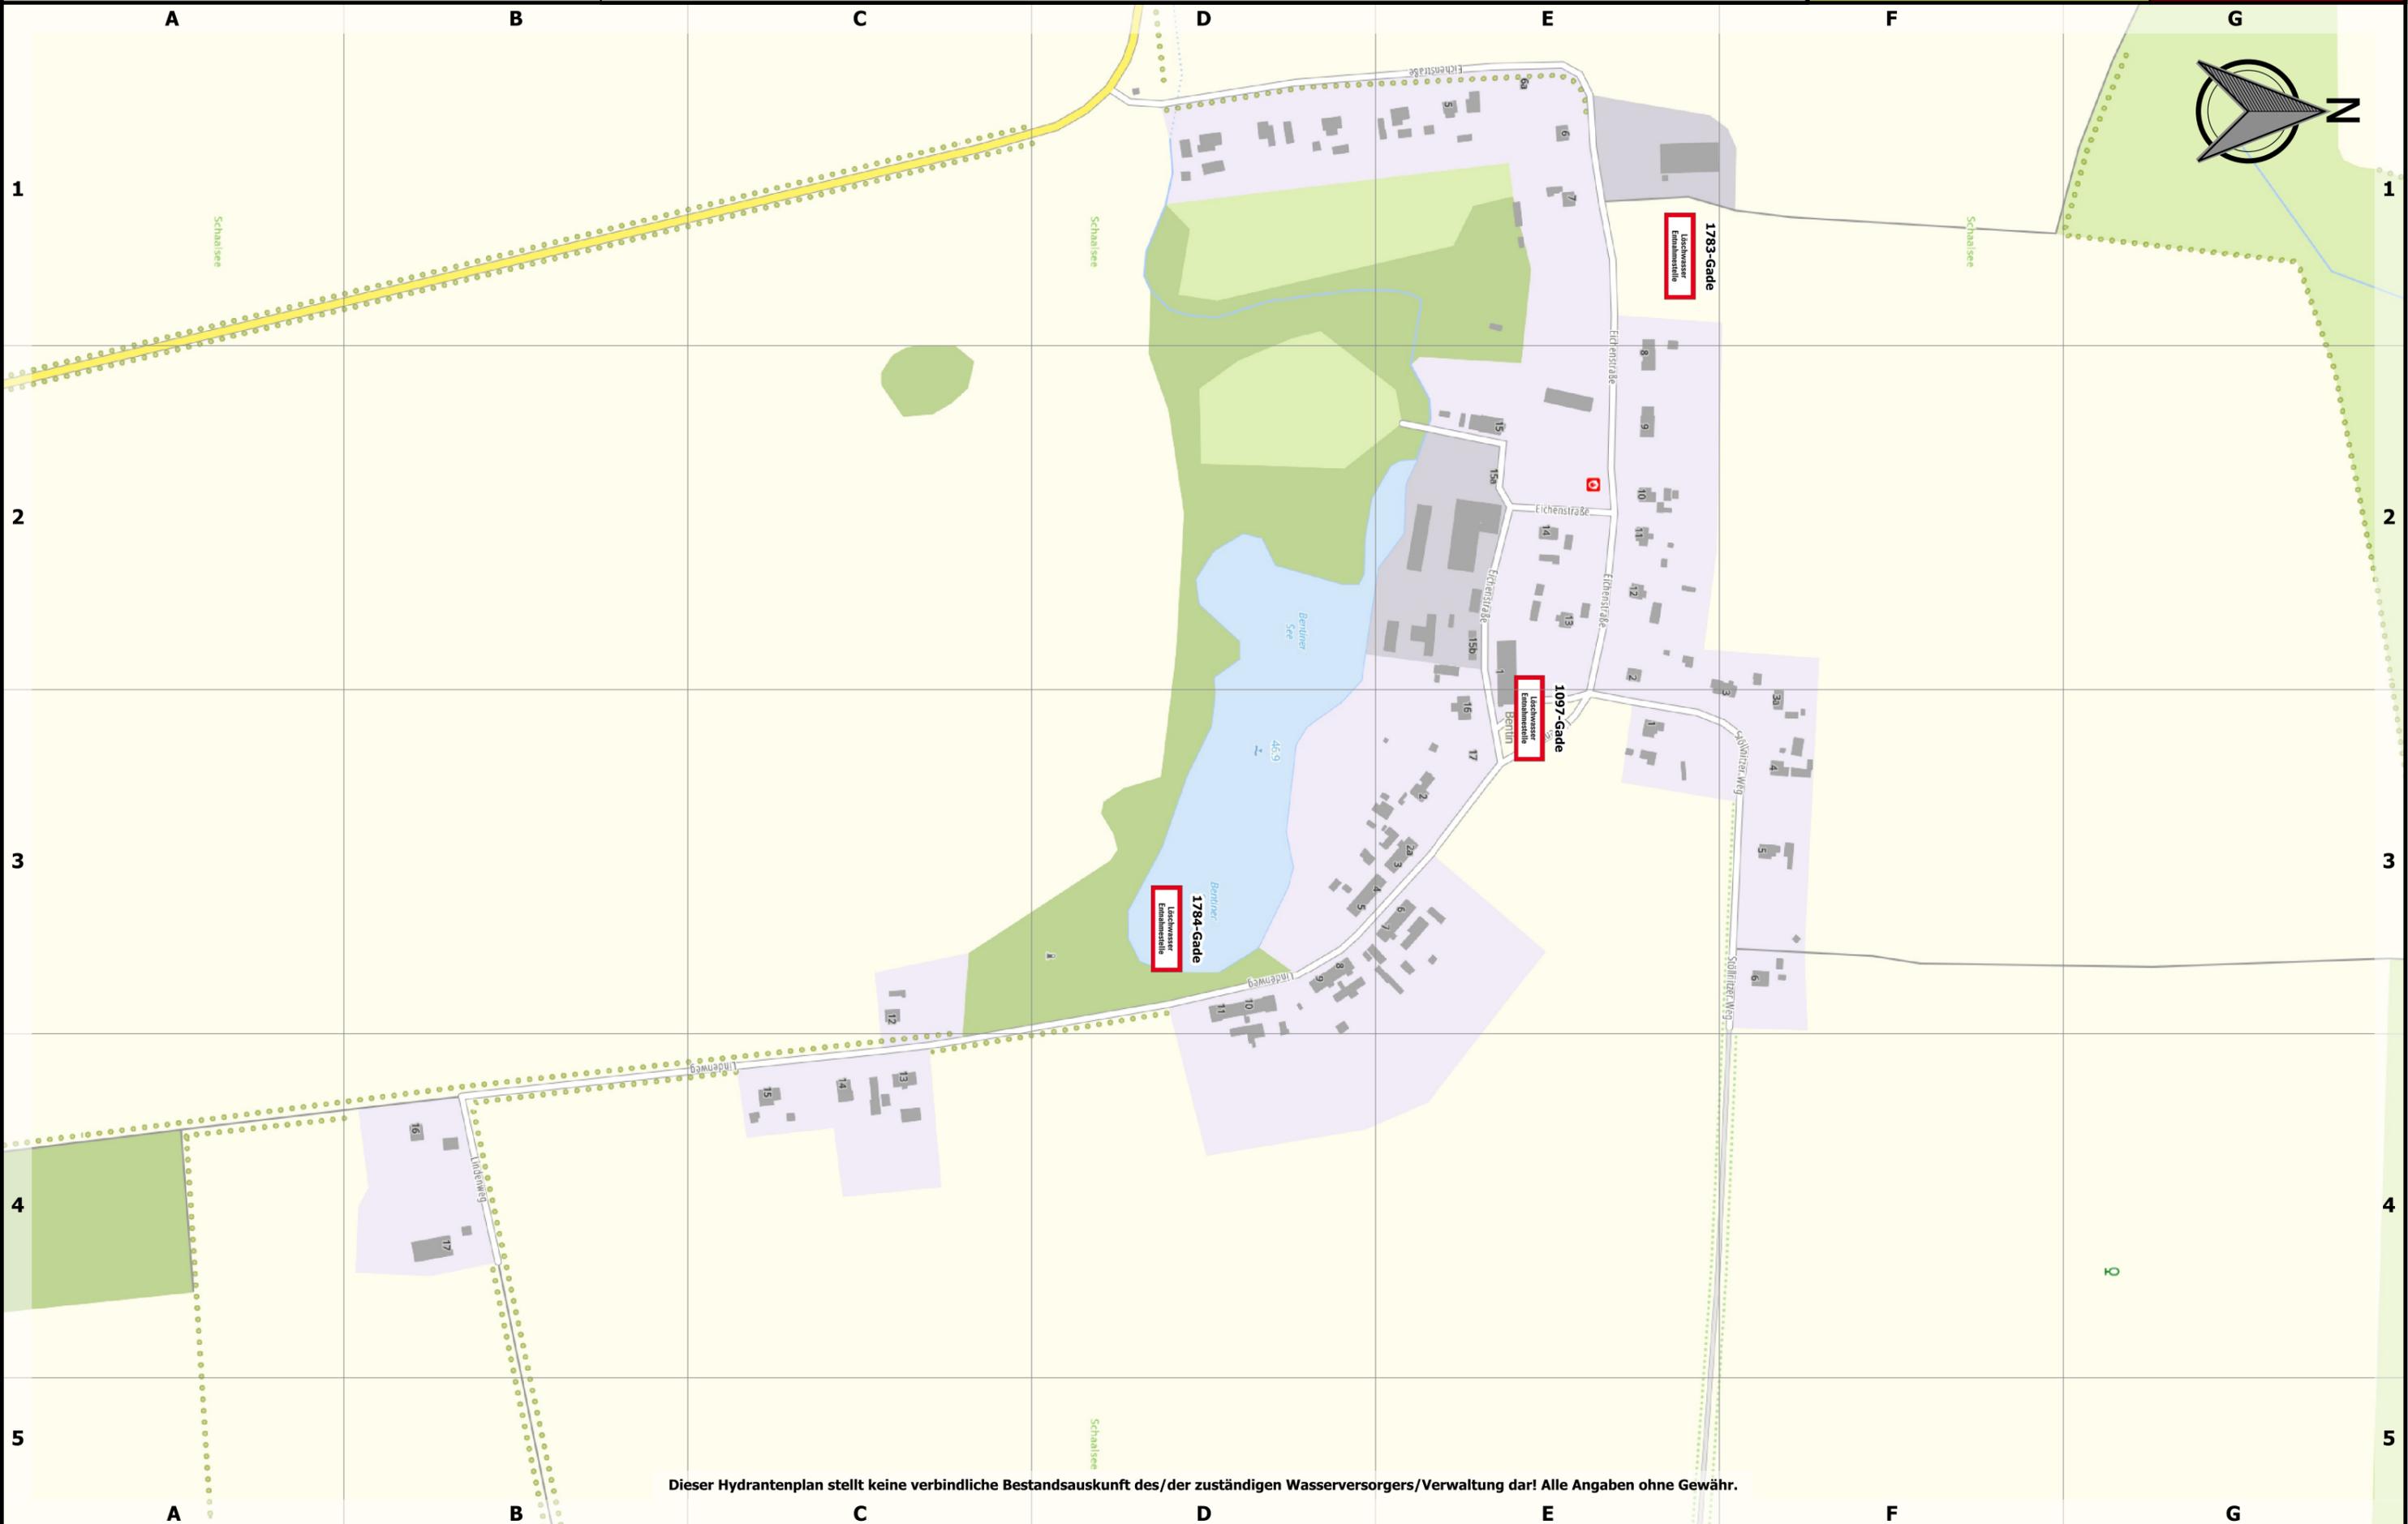


Dieser Hydrantenplan stellt keine verbindliche Bestandsauskunft des/der zuständigen Wasserversorgers/Verwaltung dar! Alle Angaben ohne Gewähr.



**Stand:  
07.10.2024**

**468: 1.1**

0 100 200 300 m

 

**Maßstab: 1:4000**

