




Löschwasser- und Hydrantenkataster


0 100 200 300 m

 

Maßstab: 1:3000

Stand:
07.10.2024

356: 1.1

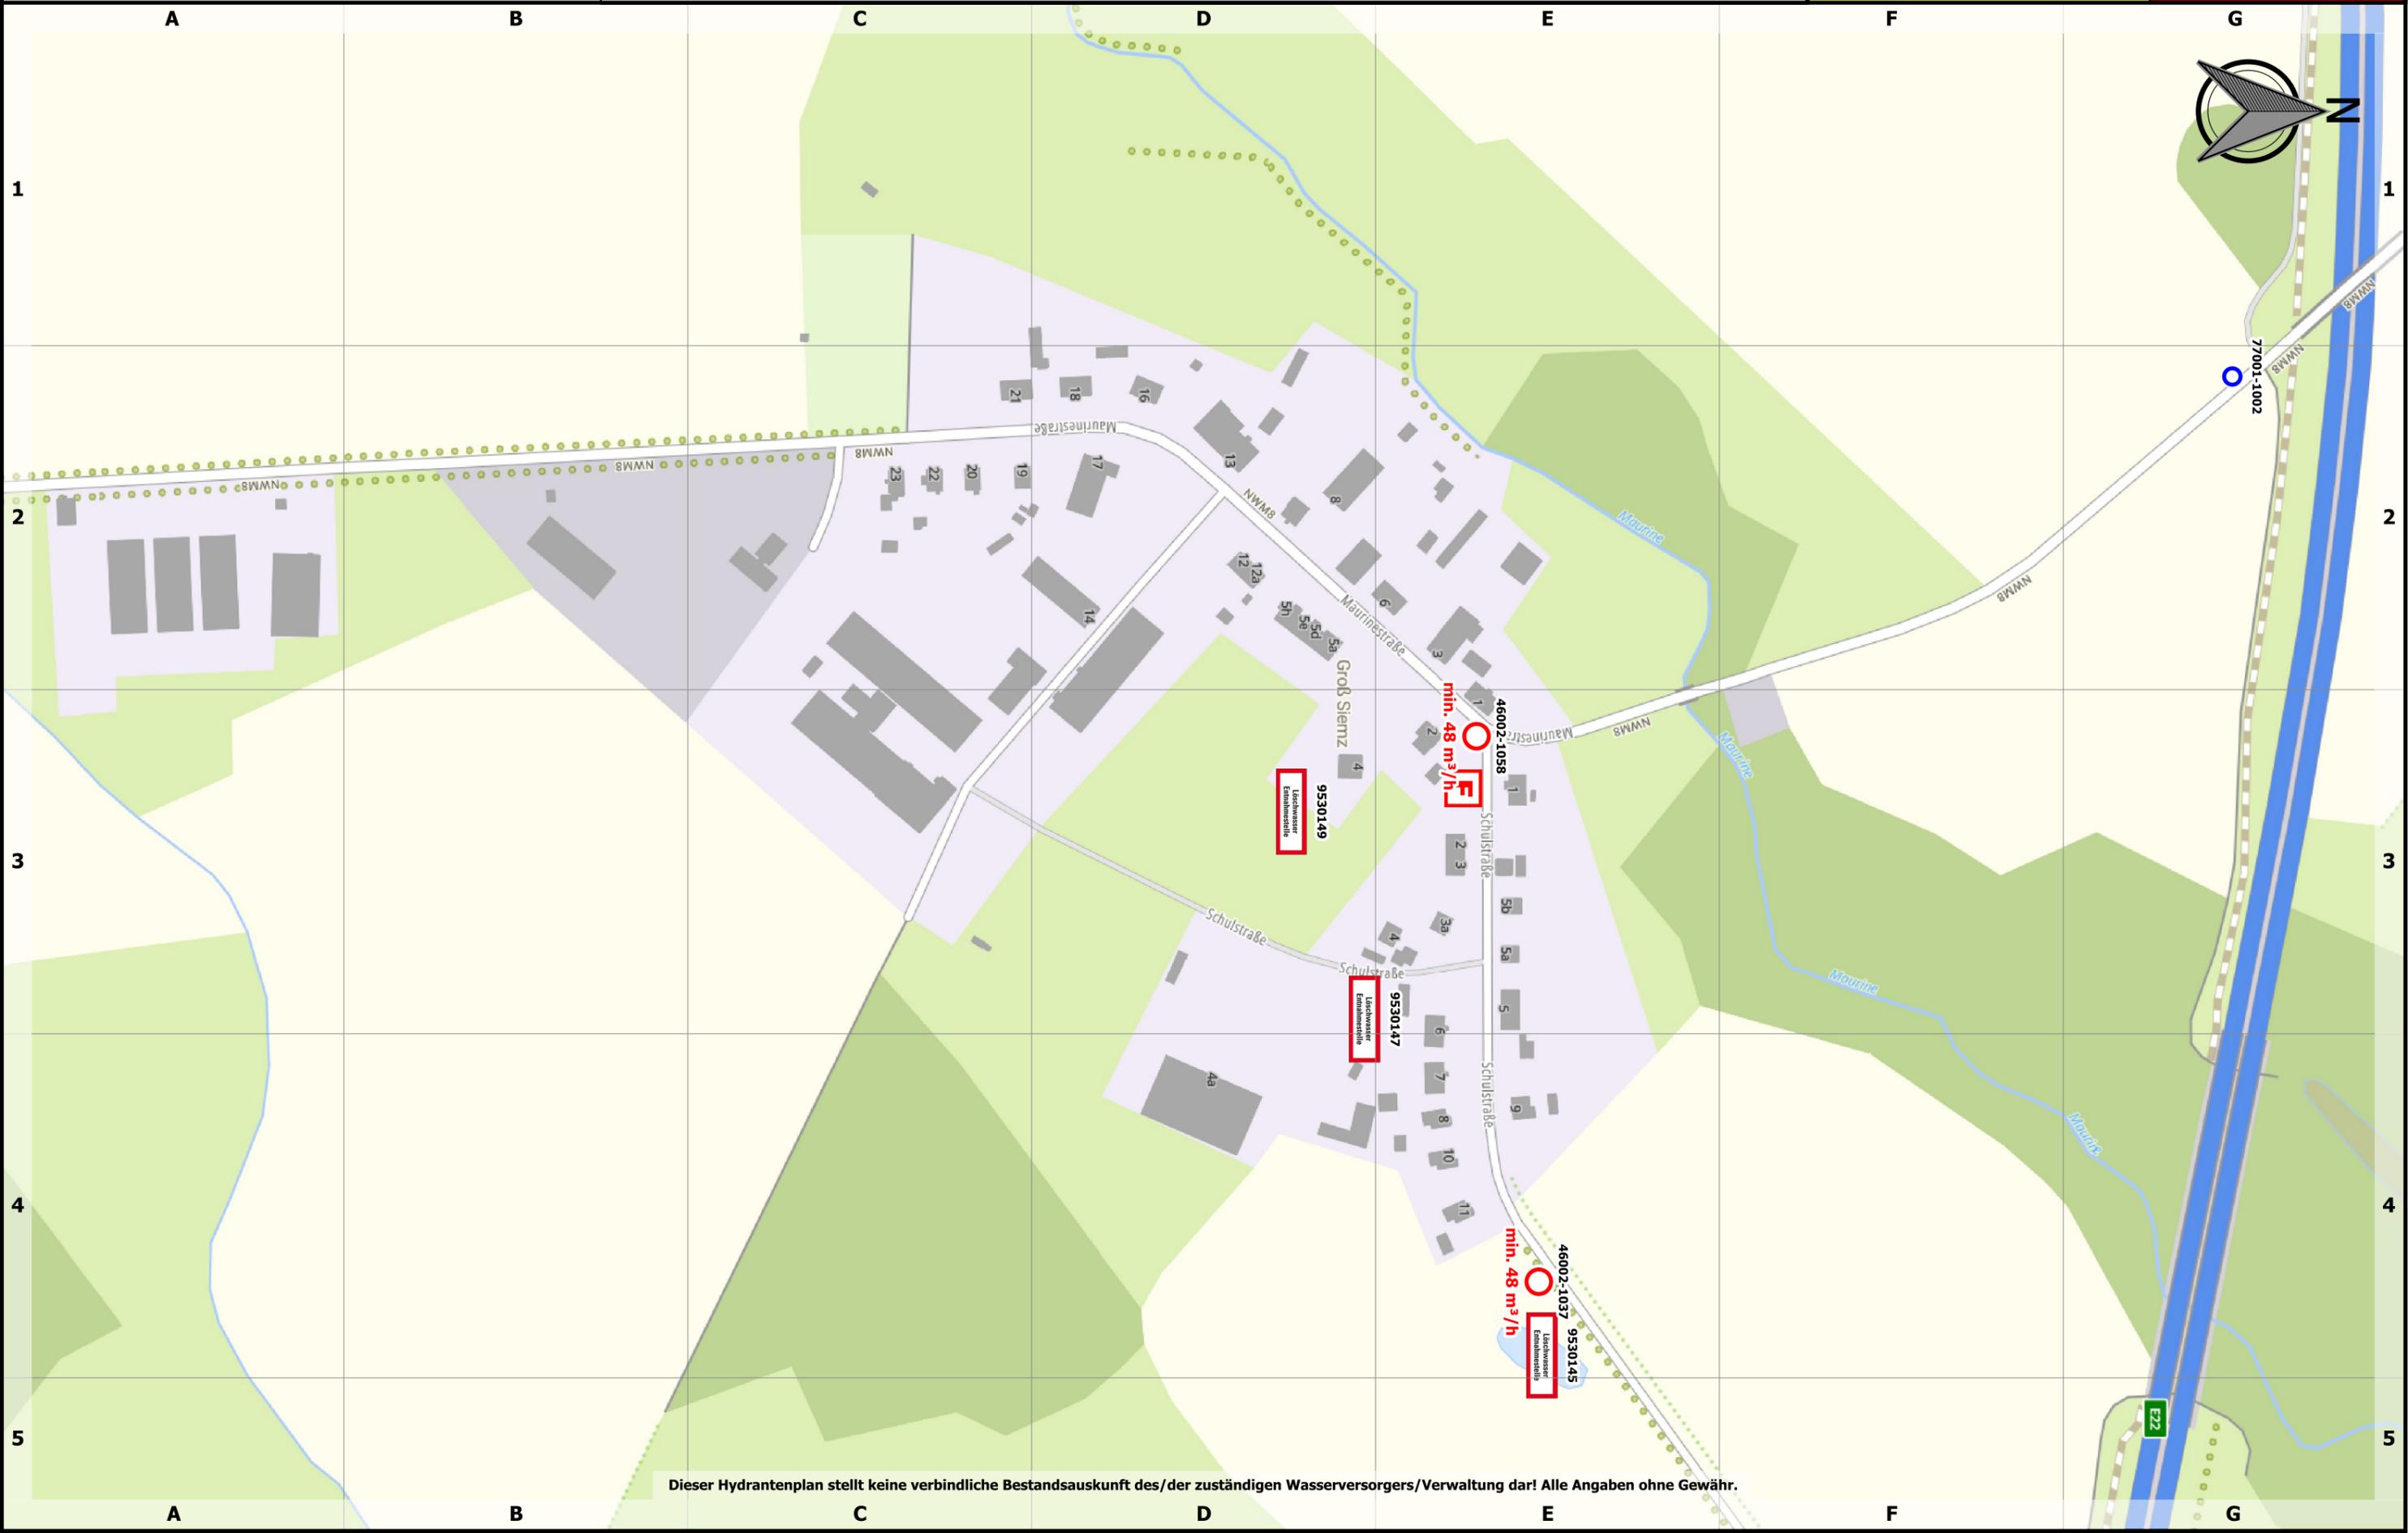




Stand:
07.10.2024

356: 1.1

0 100 200 300 m

Maßstab: 1:3000

 

9530149
Löschwasser
Einklemmventil

46002-1058
min. 48 m³/h
E

9530147
Löschwasser
Einklemmventil

46002-1037
min. 48 m³/h
9530145
Löschwasser
Einklemmventil

Dieser Hydrantenplan stellt keine verbindliche Bestandsauskunft des/der zuständigen Wasserversorgers/Verwaltung dar! Alle Angaben ohne Gewähr.