



Landkreis Nordwestmecklenburg
 FD Kataster und Vermessung
 Stabsstelle Geodatenzentrum
 Börzower Weg 3
 23936 Grevesmühlen

Löschwasser- und Hydrantenkataster


Groß Tessin

0 100 200 300 m

Maßstab: 1:2000

Stand:
07.10.2024

284: 1.1

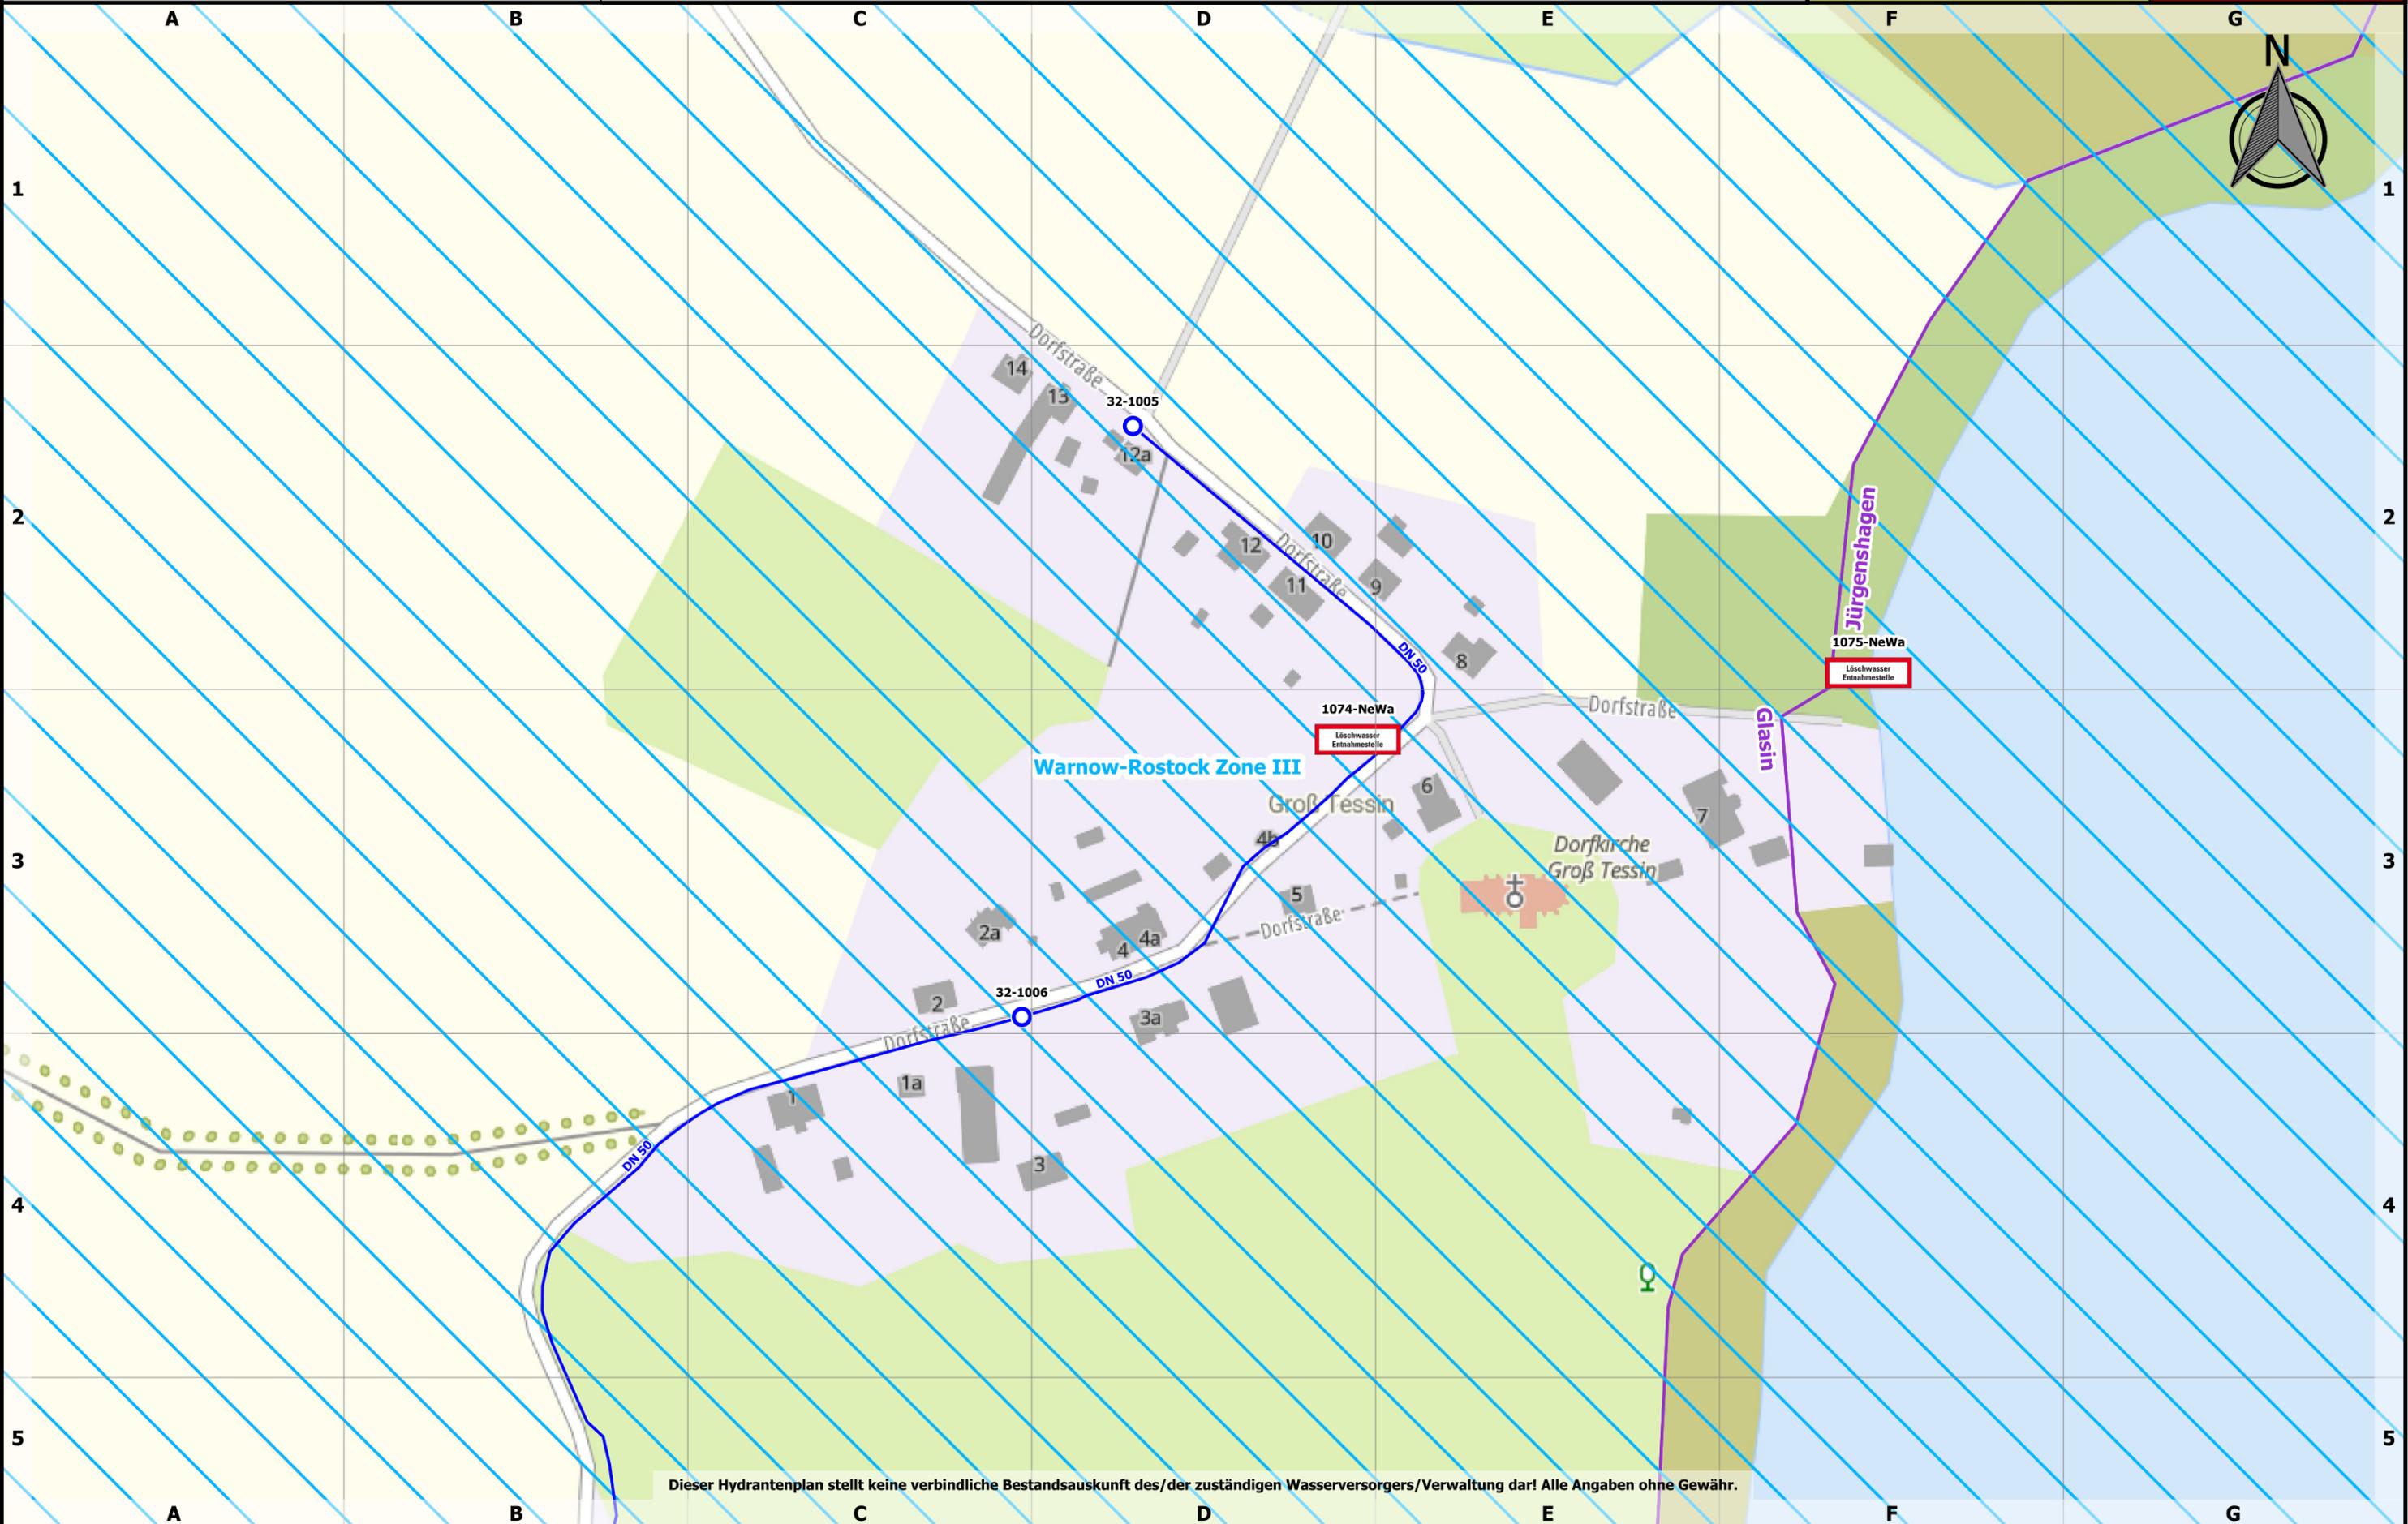

Warnow-Rostock Zone III

Dieser Hydrantenplan stellt keine verbindliche Bestandsauskunft des/der zuständigen Wasserversorgers/Verwaltung dar! Alle Angaben ohne Gewähr.



Stand:
07.10.2024

284: 1.1



Warnow-Rostock Zone III

Jürgenshagen
1075-NeWa
Löschwasser
Entnahmestelle

Glaslin

1074-NeWa
Löschwasser
Entnahmestelle

32-1006

32-1005

Dieser Hydrantenplan stellt keine verbindliche Bestandsauskunft des/der zuständigen Wasserversorgers/Verwaltung dar! Alle Angaben ohne Gewähr.