




# Löschwasser- und Hydrantenkataster


0 100 200 300 m

 

Maßstab: 1:4000

Stand:  
07.10.2024

458: 1.1

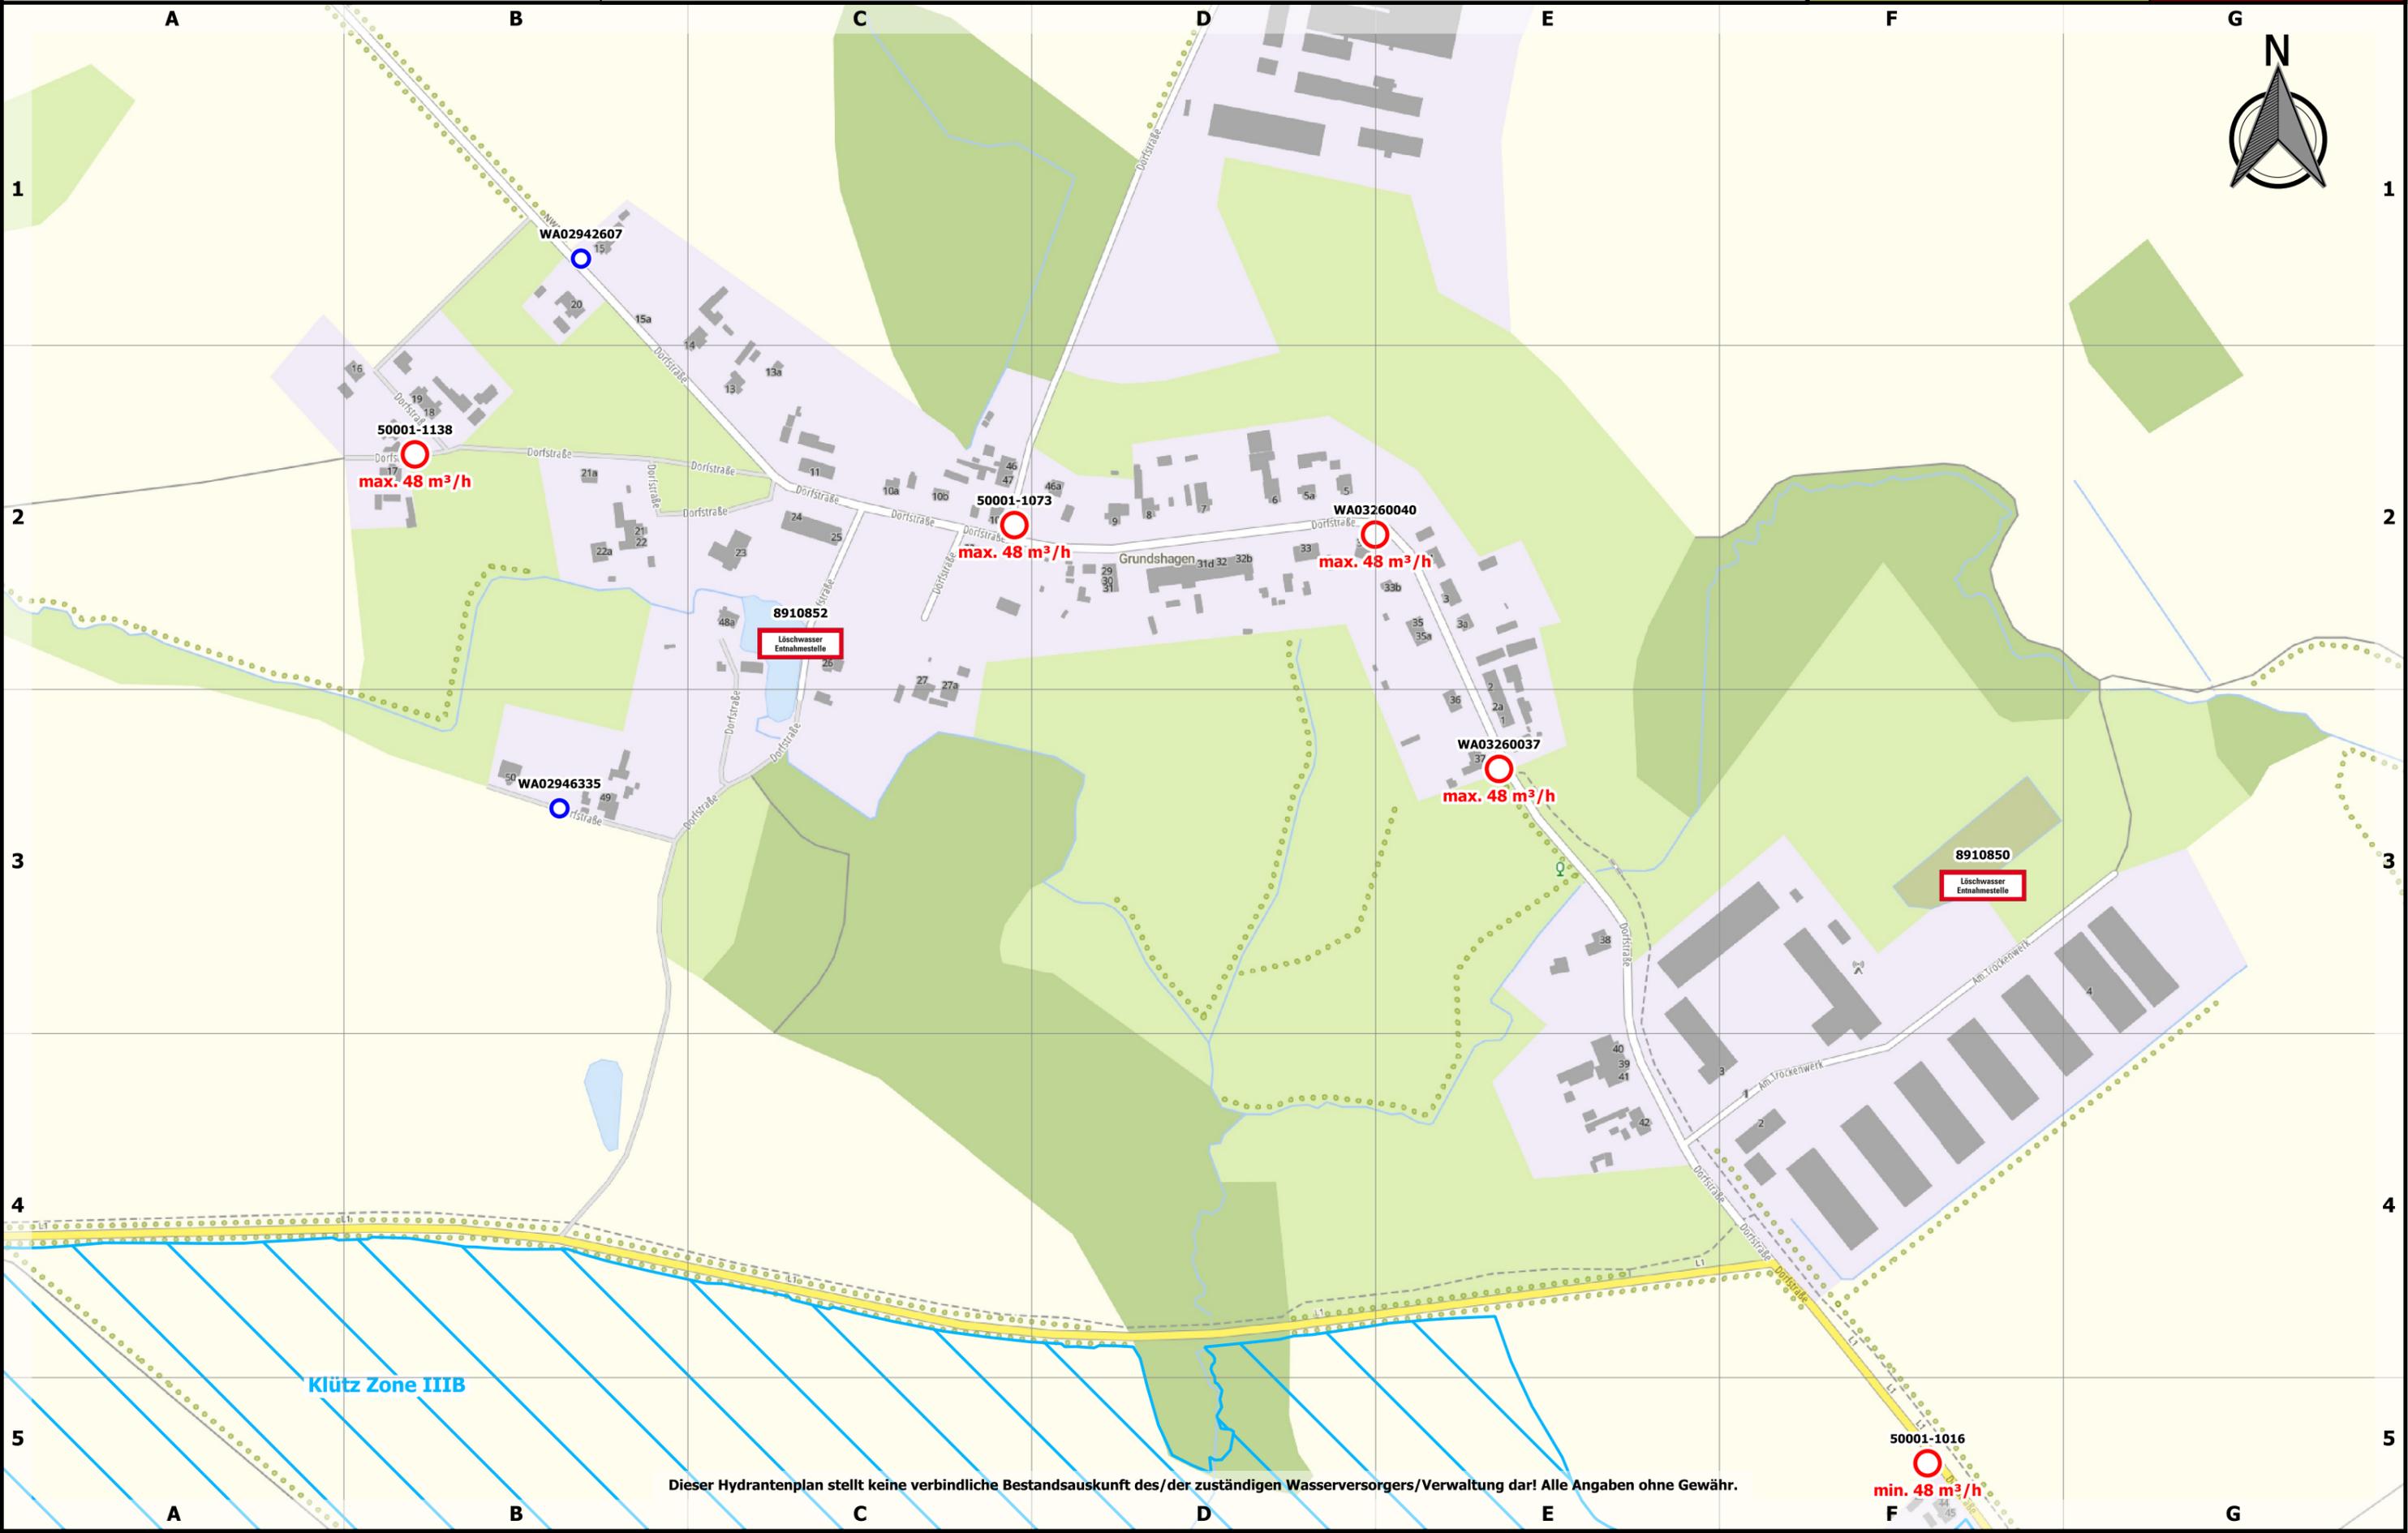

Dieser Hydrantenplan stellt keine verbindliche Bestandsauskunft des/der zuständigen Wasserversorgers/Verwaltung dar! Alle Angaben ohne Gewähr.

# Grundshagen

# Löschwasser- und Hydrantenkataster



Landkreis Nordwestmecklenburg  
FD Kataster und Vermessung  
Stabsstelle Geodatenzentrum  
Börzower Weg 3  
23936 Grevesmühlen

Stand:  
07.10.2024

458: 1.1

0 100 200 300 m

Maßstab: 1:4000



Klütz Zone IIIB

Dieser Hydrantenplan stellt keine verbindliche Bestandsauskunft des/der zuständigen Wasserversorgers/Verwaltung dar! Alle Angaben ohne Gewähr.

50001-1016  
min. 48 m³/h