





Löschwasser- und Hydrantenkataster

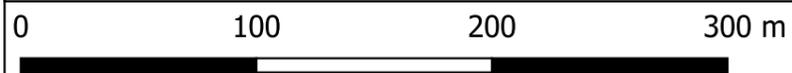

Maßstab: 1:3000

Stand:
07.10.2024

623: 1.1

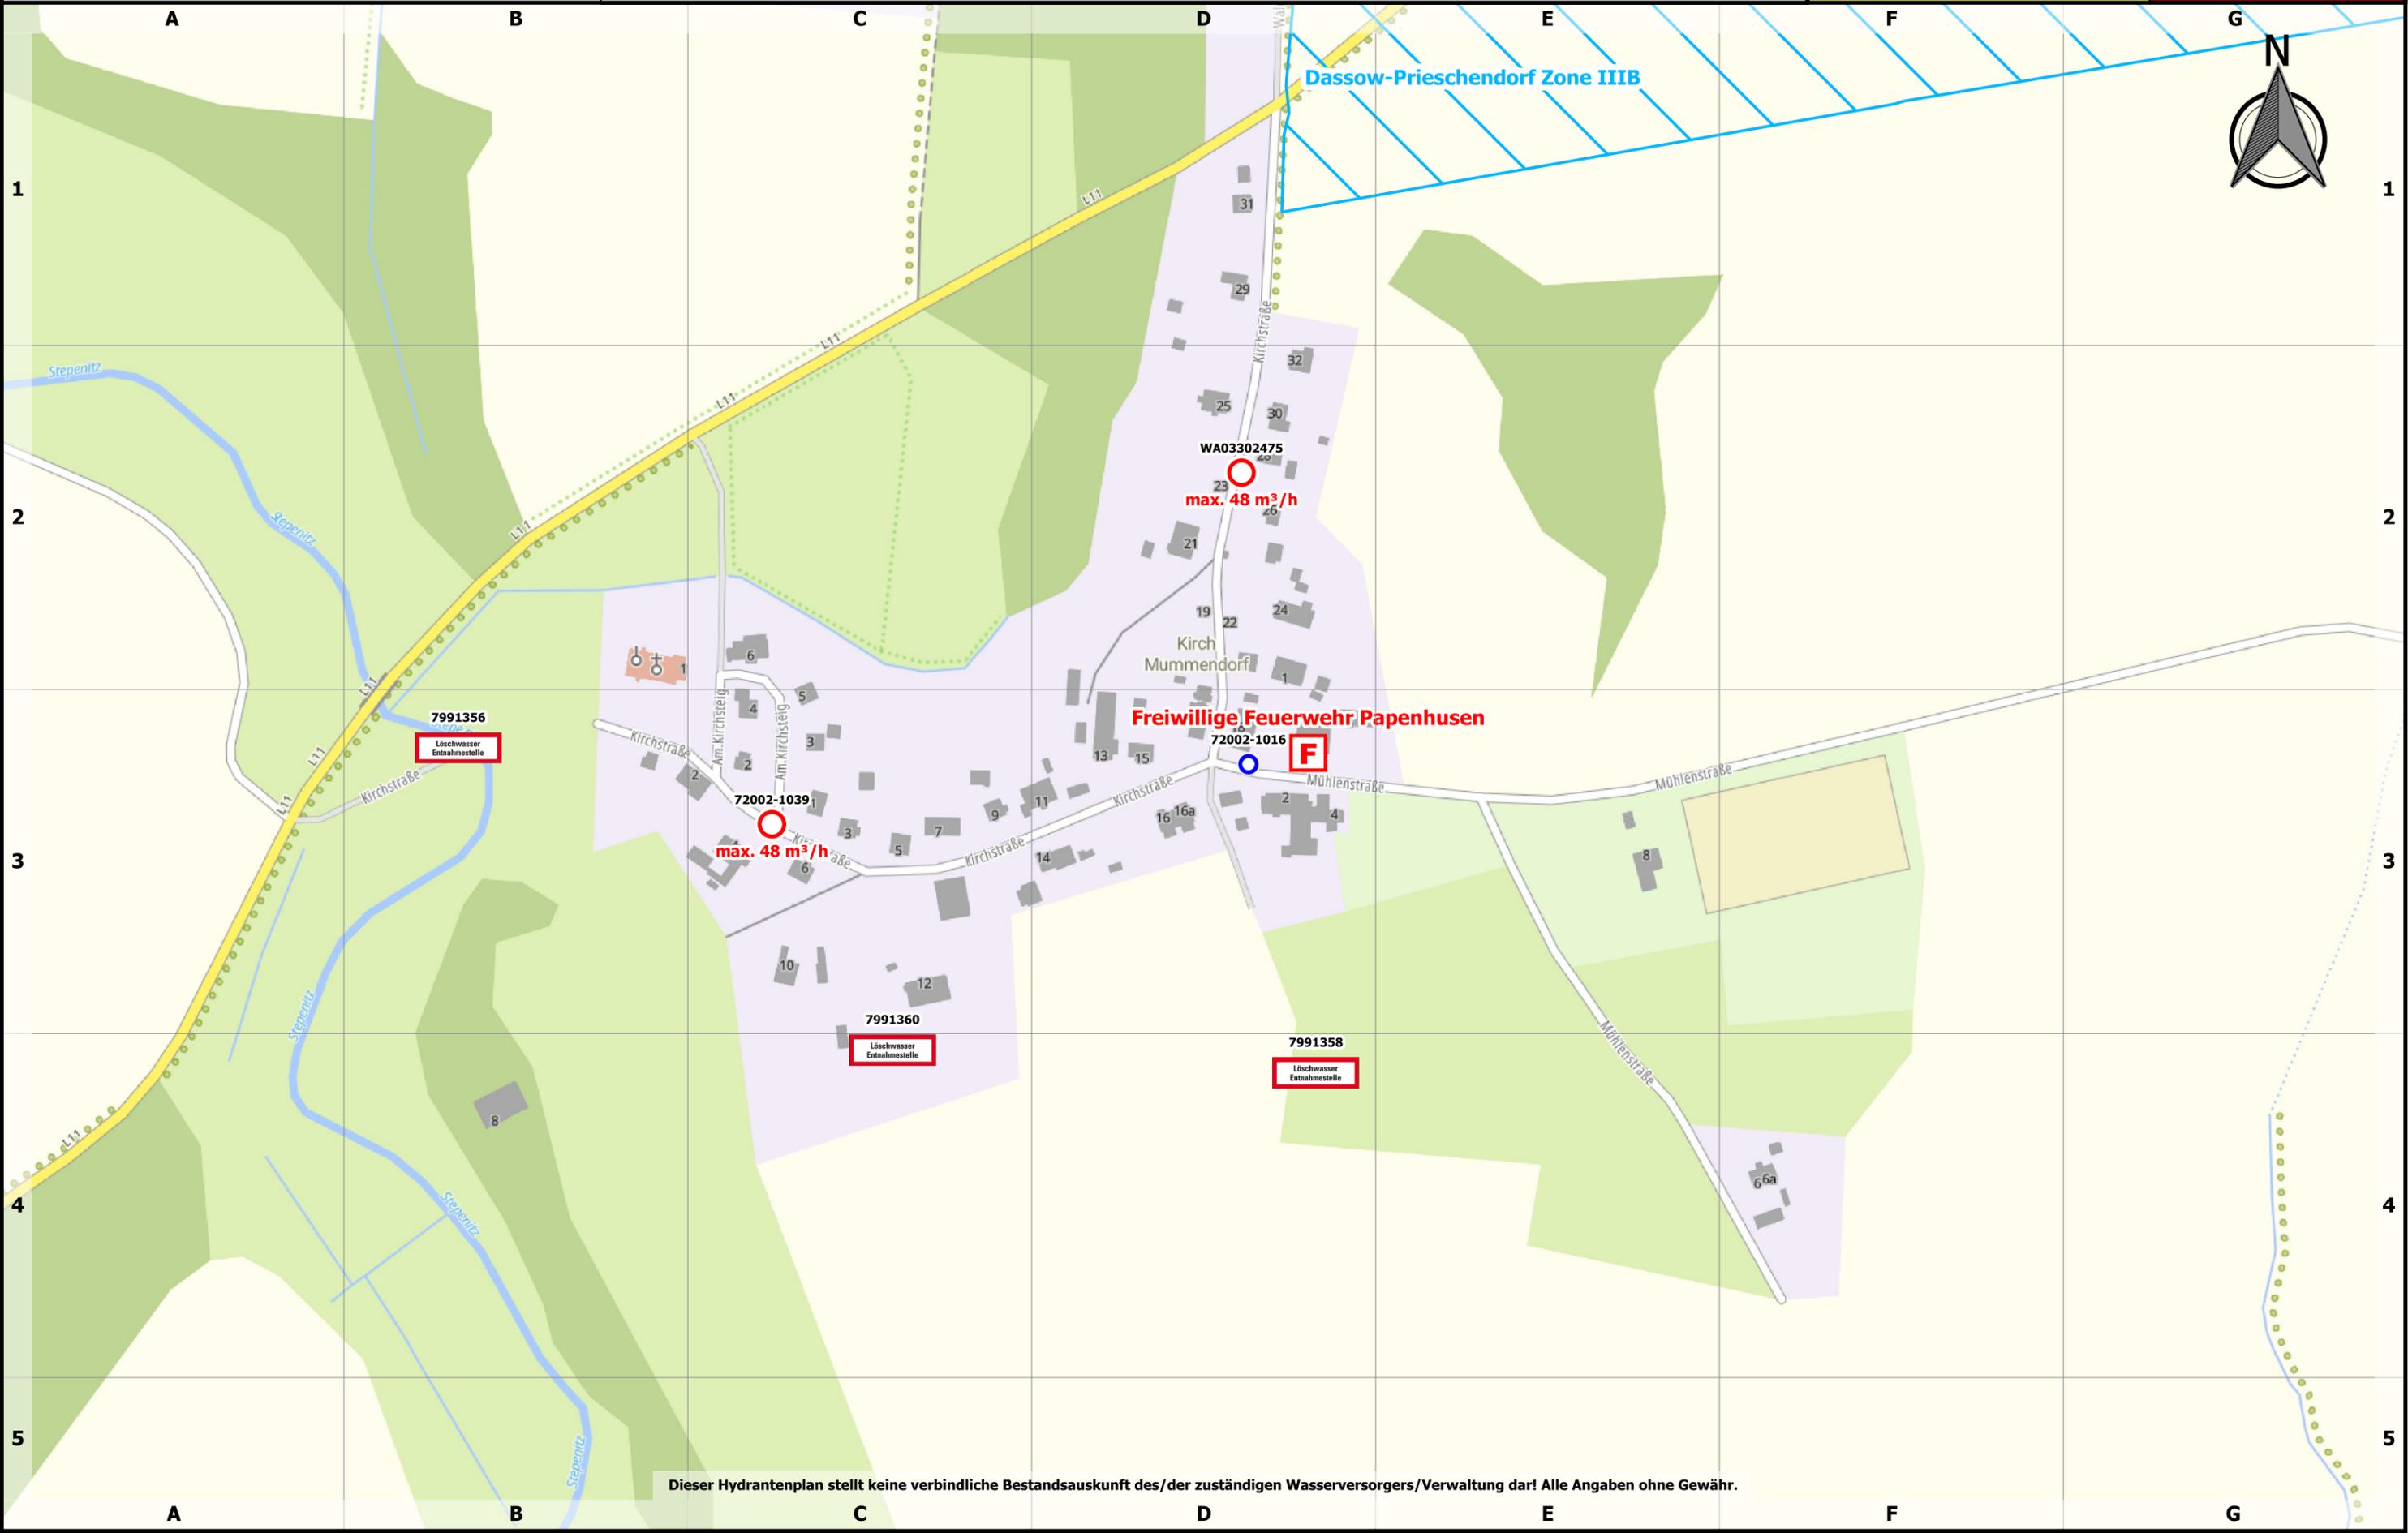

WA03302475
max. 48 m³/h

72002-1039
max. 48 m³/h

Freiwillige Feuerwehr Papenhusen

72002-1016 **F**

7991356
Löschwasser
Entnahmestelle

7991360
Löschwasser
Entnahmestelle

7991358
Löschwasser
Entnahmestelle

Dieser Hydrantenplan stellt keine verbindliche Bestandsauskunft des/der zuständigen Wasserversorgers/Verwaltung dar! Alle Angaben ohne Gewähr.

