




Landkreis Nordwestmecklenburg
FD Kataster und Vermessung
Stabsstelle Geodatenzentrum
Börzower Weg 3
23936 Grevesmühlen



Löschwasser- und Hydrantenkataster

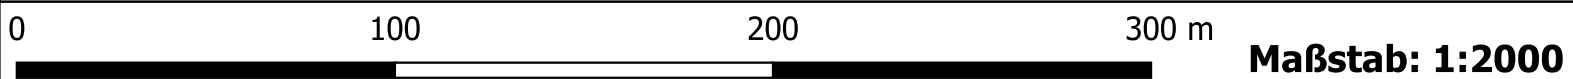

Kirch Stück

Stand:
07.10.2024

444: 1.1

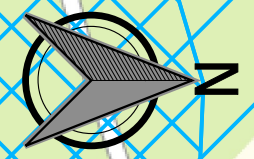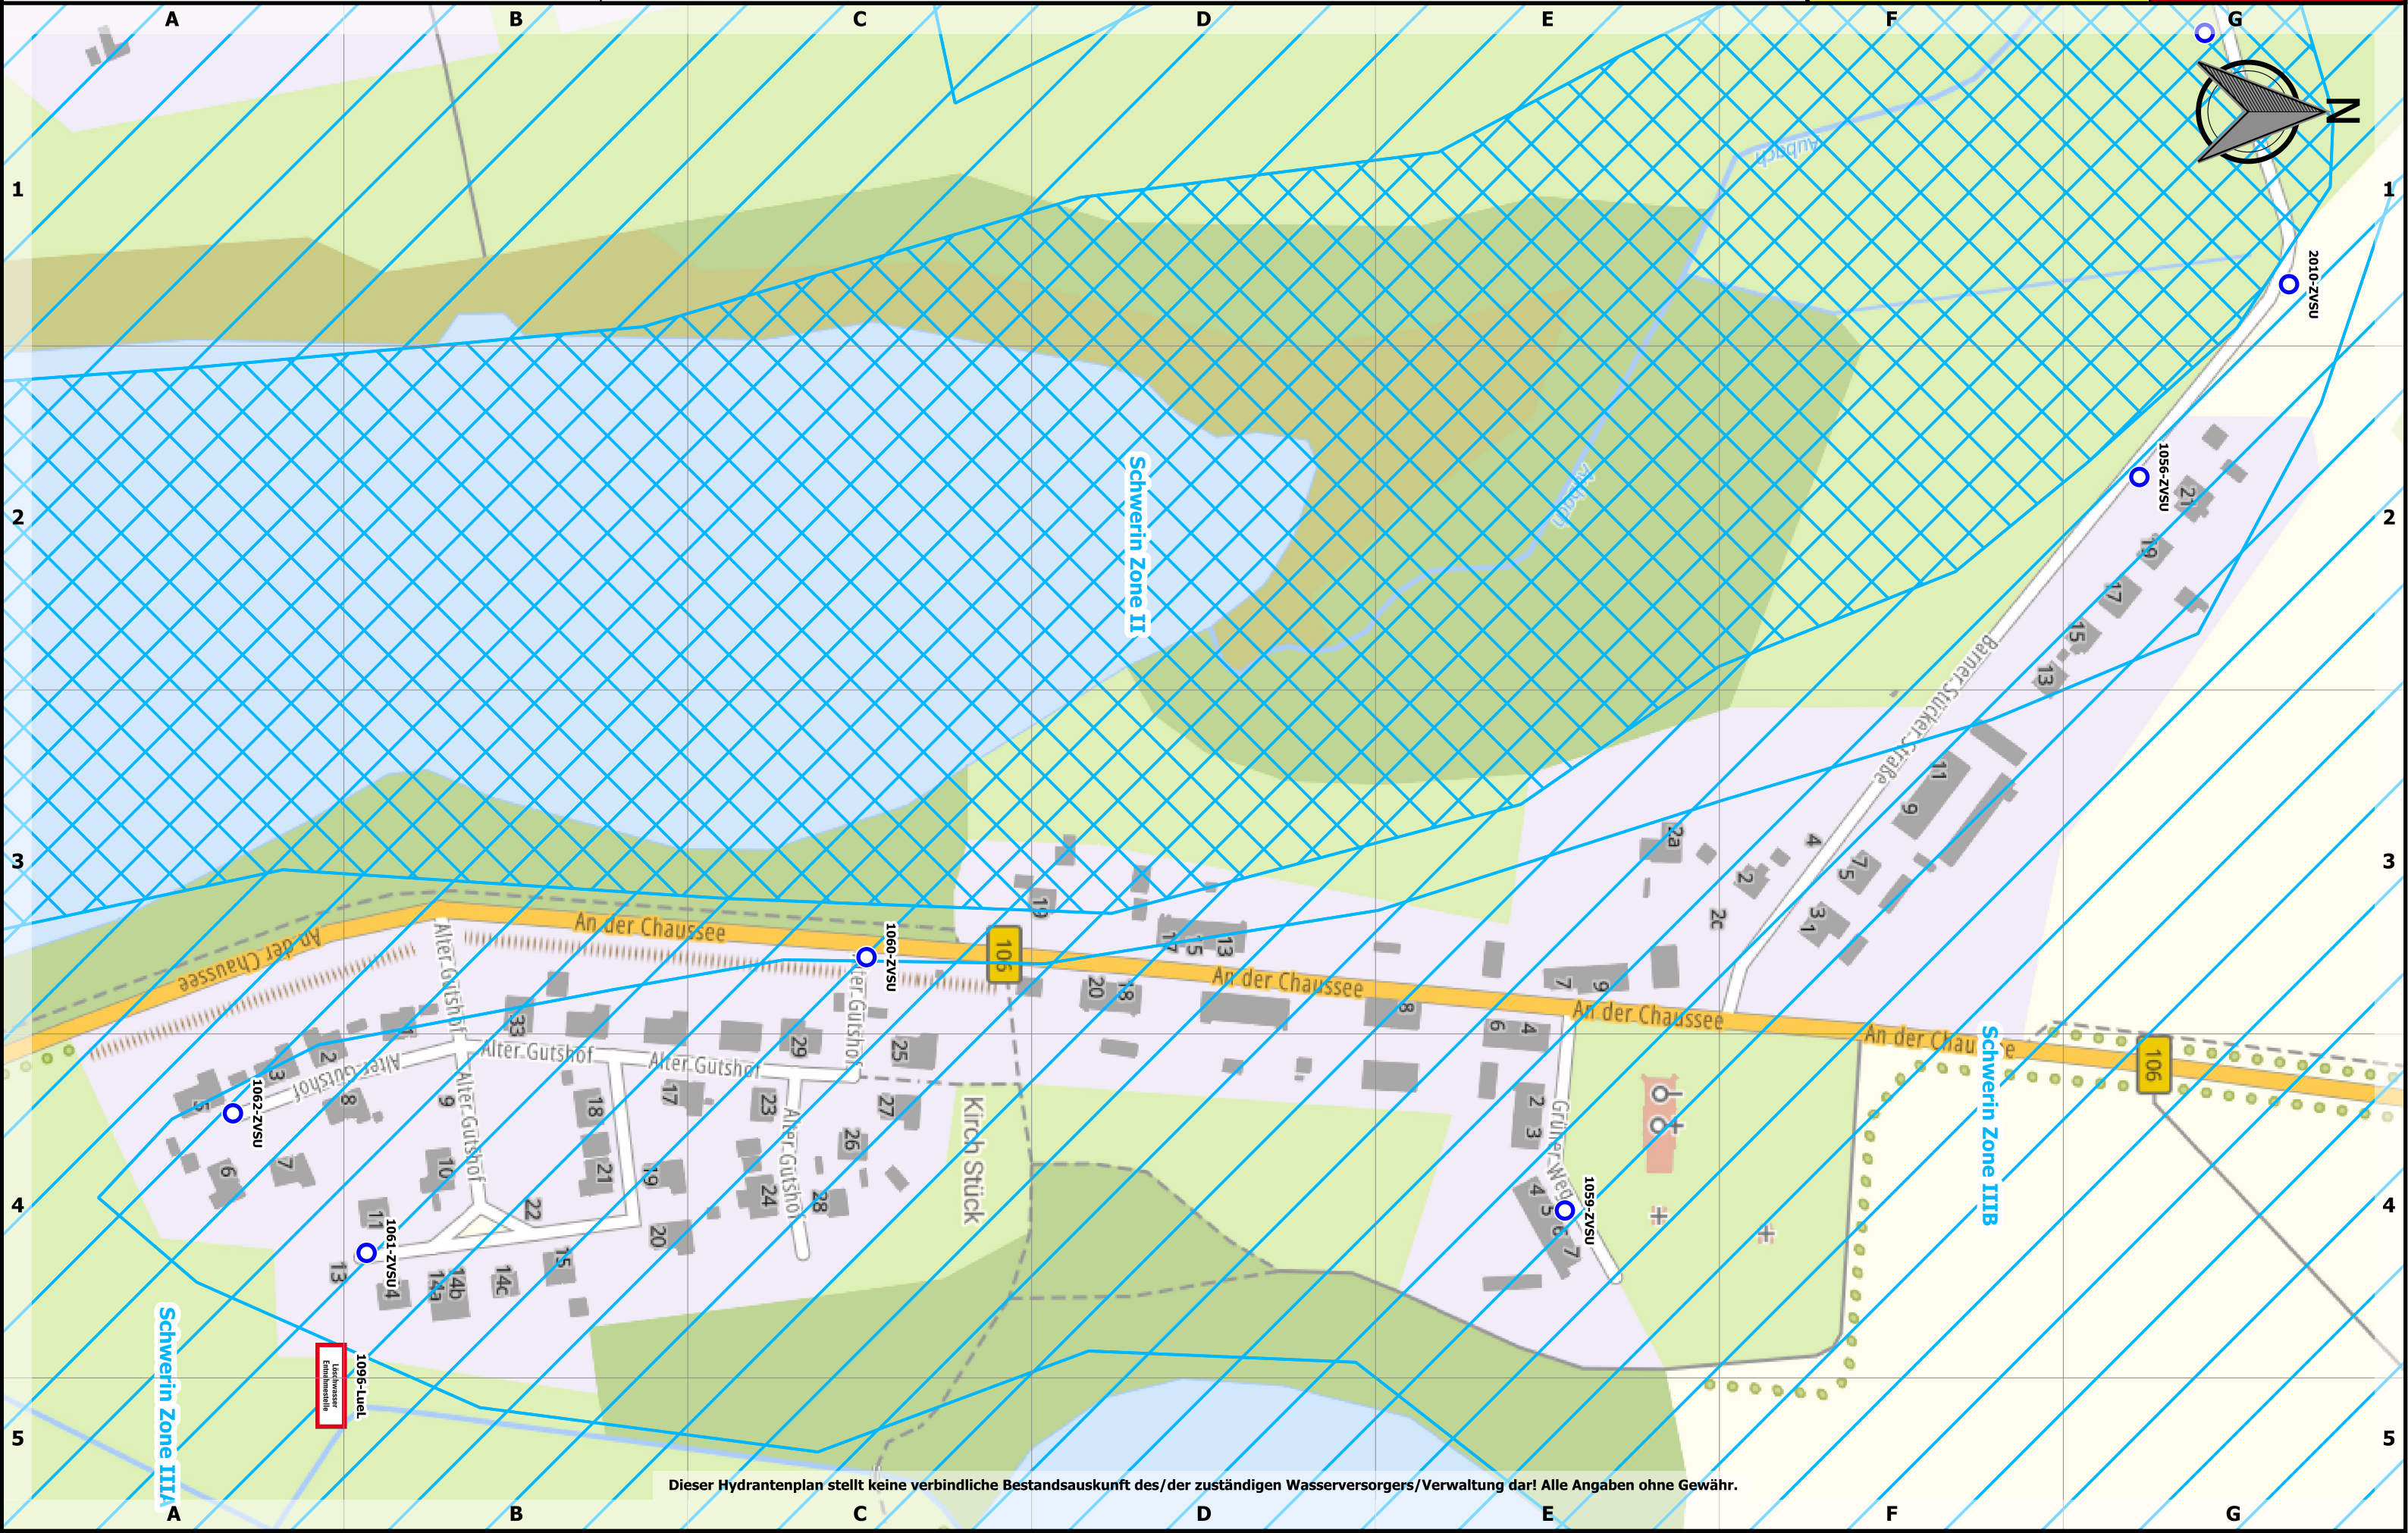


Dieser Hydrantenplan stellt keine verbindliche Bestandsauskunft des/der zuständigen Wasserversorgers/Verwaltung dar! Alle Angaben ohne Gewähr.

Kirch Stück


Stand:
07.10.2024

444: 1.1

Löschwasser- und Hydrantenkataster

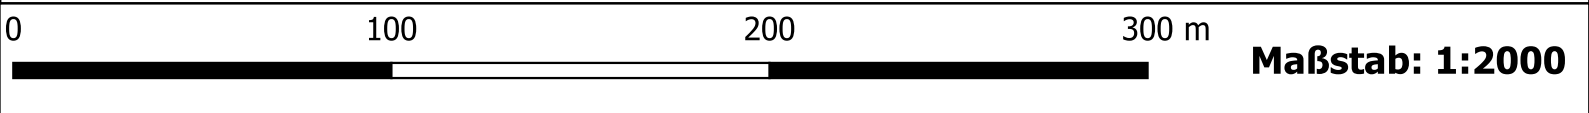

0 100 200 300 m **Maßstab: 1:2000**

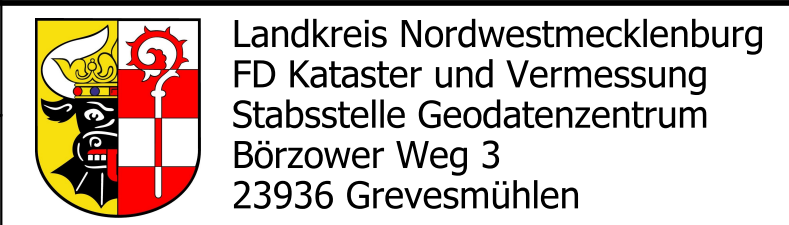

Landkreis Nordwestmecklenburg
FD Kataster und Vermessung
Stabsstelle Geodatenzentrum
Börzower Weg 3
23936 Grevesmühlen

