



Landkreis Nordwestmecklenburg
 FD Kataster und Vermessung
 Stabsstelle Geodatenzentrum
 Börzower Weg 3
 23936 Grevesmühlen

Löschwasser- und Hydrantenkataster


Klein Amerika



Maßstab: 1:3000

Stand:
07.10.2024

103: 1.1

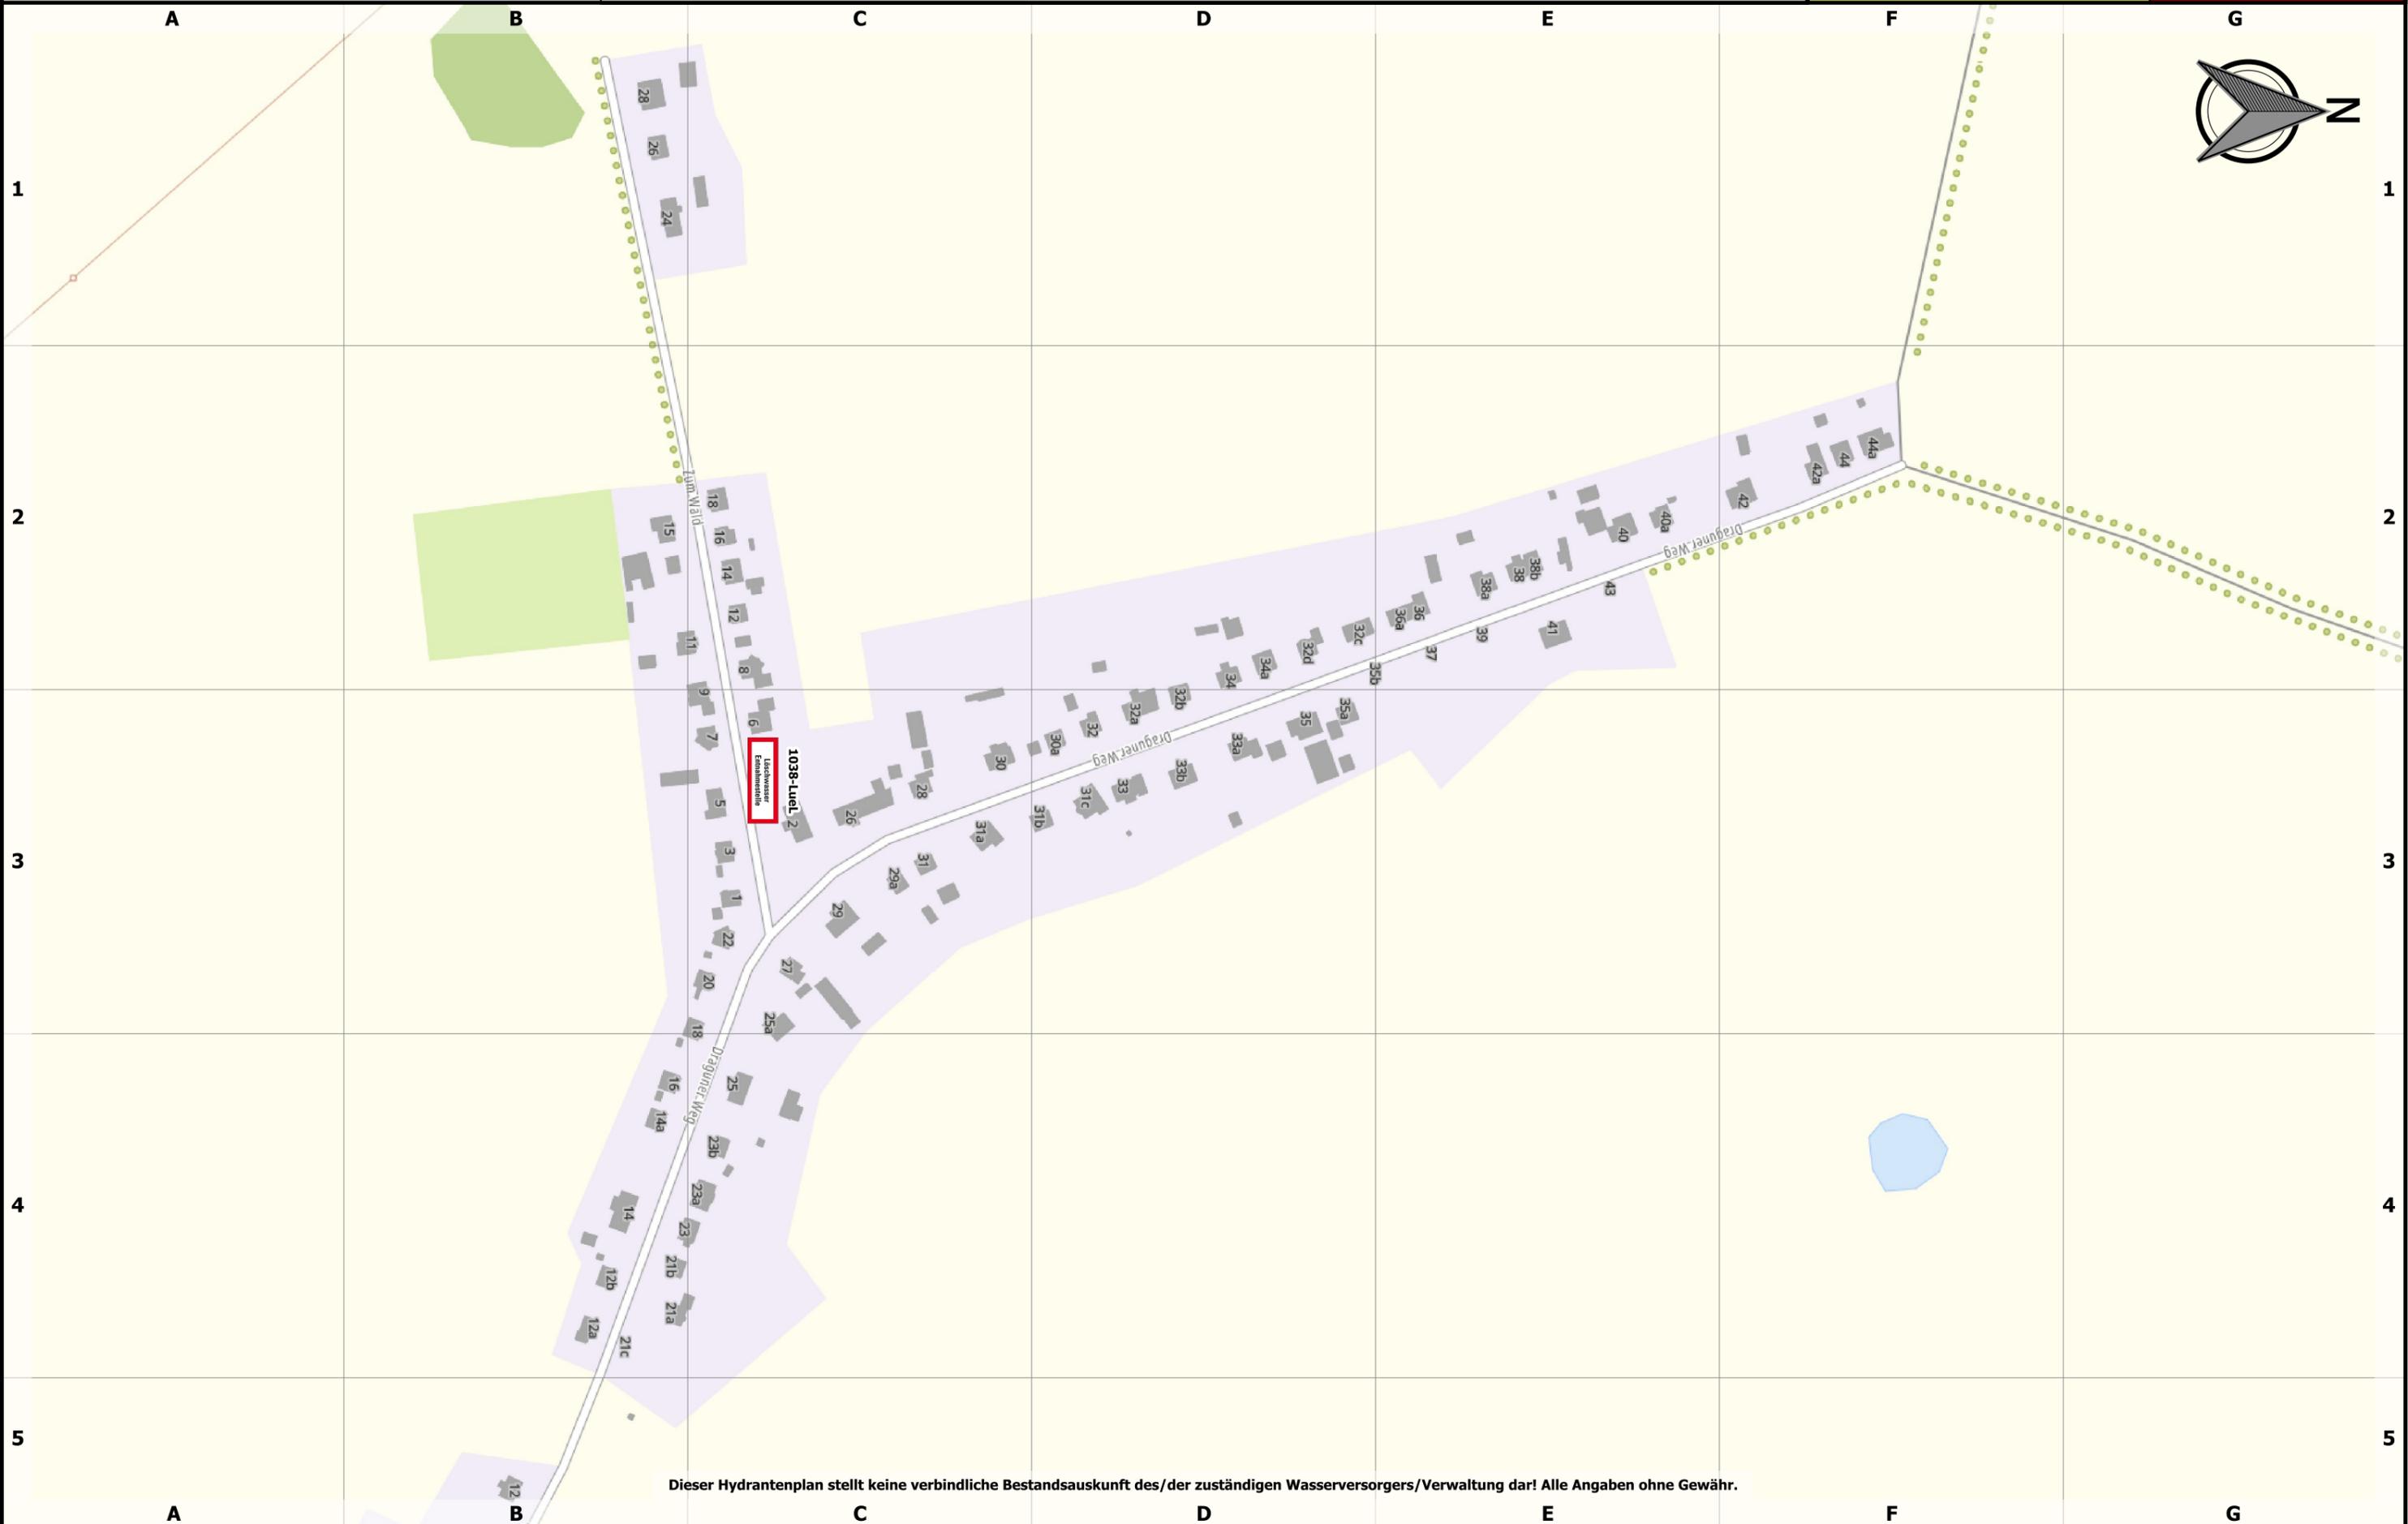

Dieser Hydrantenplan stellt keine verbindliche Bestandsauskunft des/der zuständigen Wasserversorgers/Verwaltung dar! Alle Angaben ohne Gewähr.



**Stand:
07.10.2024**

103: 1.1

0 100 200 300 m

Maßstab: 1:3000

