



Löschwasser- und Hydrantenkataster


Klein Neuleben

0 100 200 300 m

Maßstab: 1:2000

Stand:
07.10.2024

557: 1.1

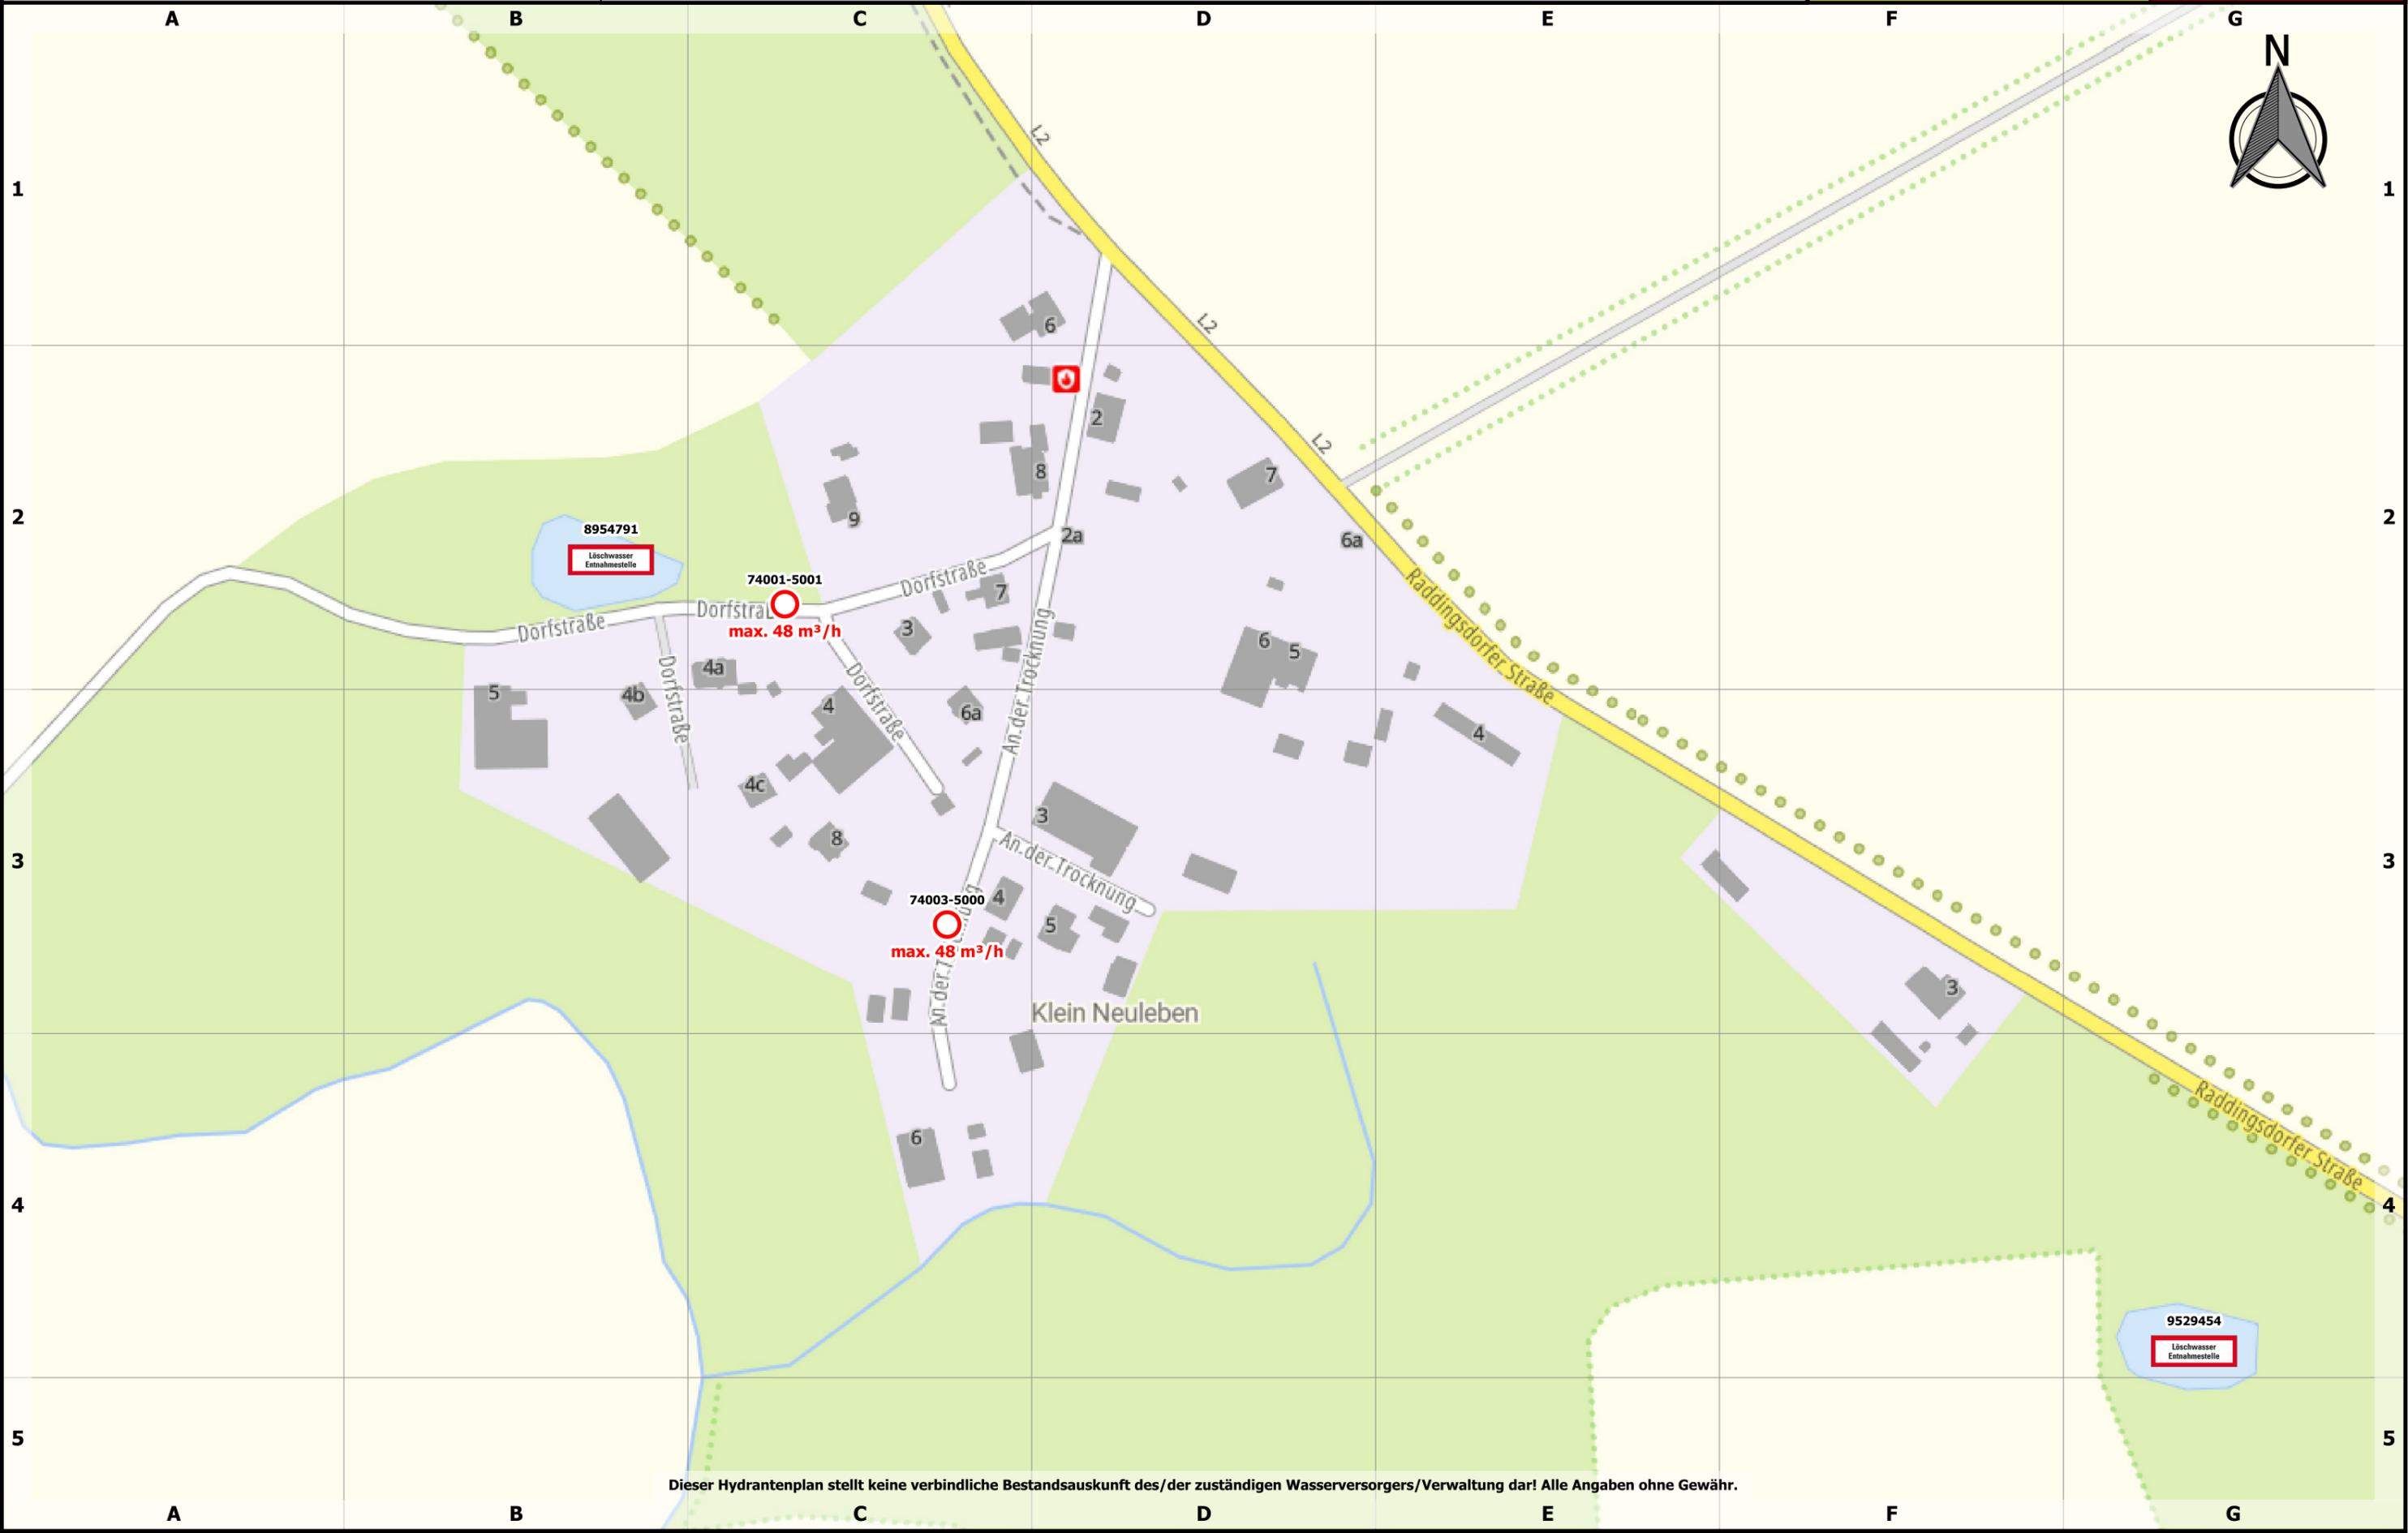



Stand:
07.10.2024

557: 1.1

0 100 200 300 m

Maßstab: 1:2000



Dieser Hydrantenplan stellt keine verbindliche Bestandsauskunft des/der zuständigen Wasserversorgers/Verwaltung dar! Alle Angaben ohne Gewähr.