




Landkreis Nordwestmecklenburg
FD Kataster und Vermessung
Stabsstelle Geodatenzentrum
Börzower Weg 3
23936 Grevesmühlen


Löschwasser- und Hydrantenkataster

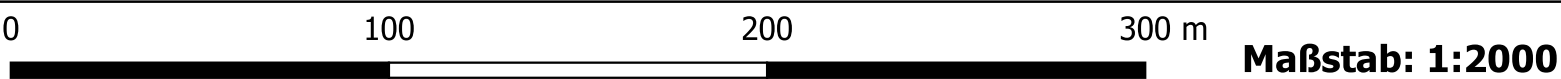

Lütgenhof

Stand:
07.10.2024

179: 1.1

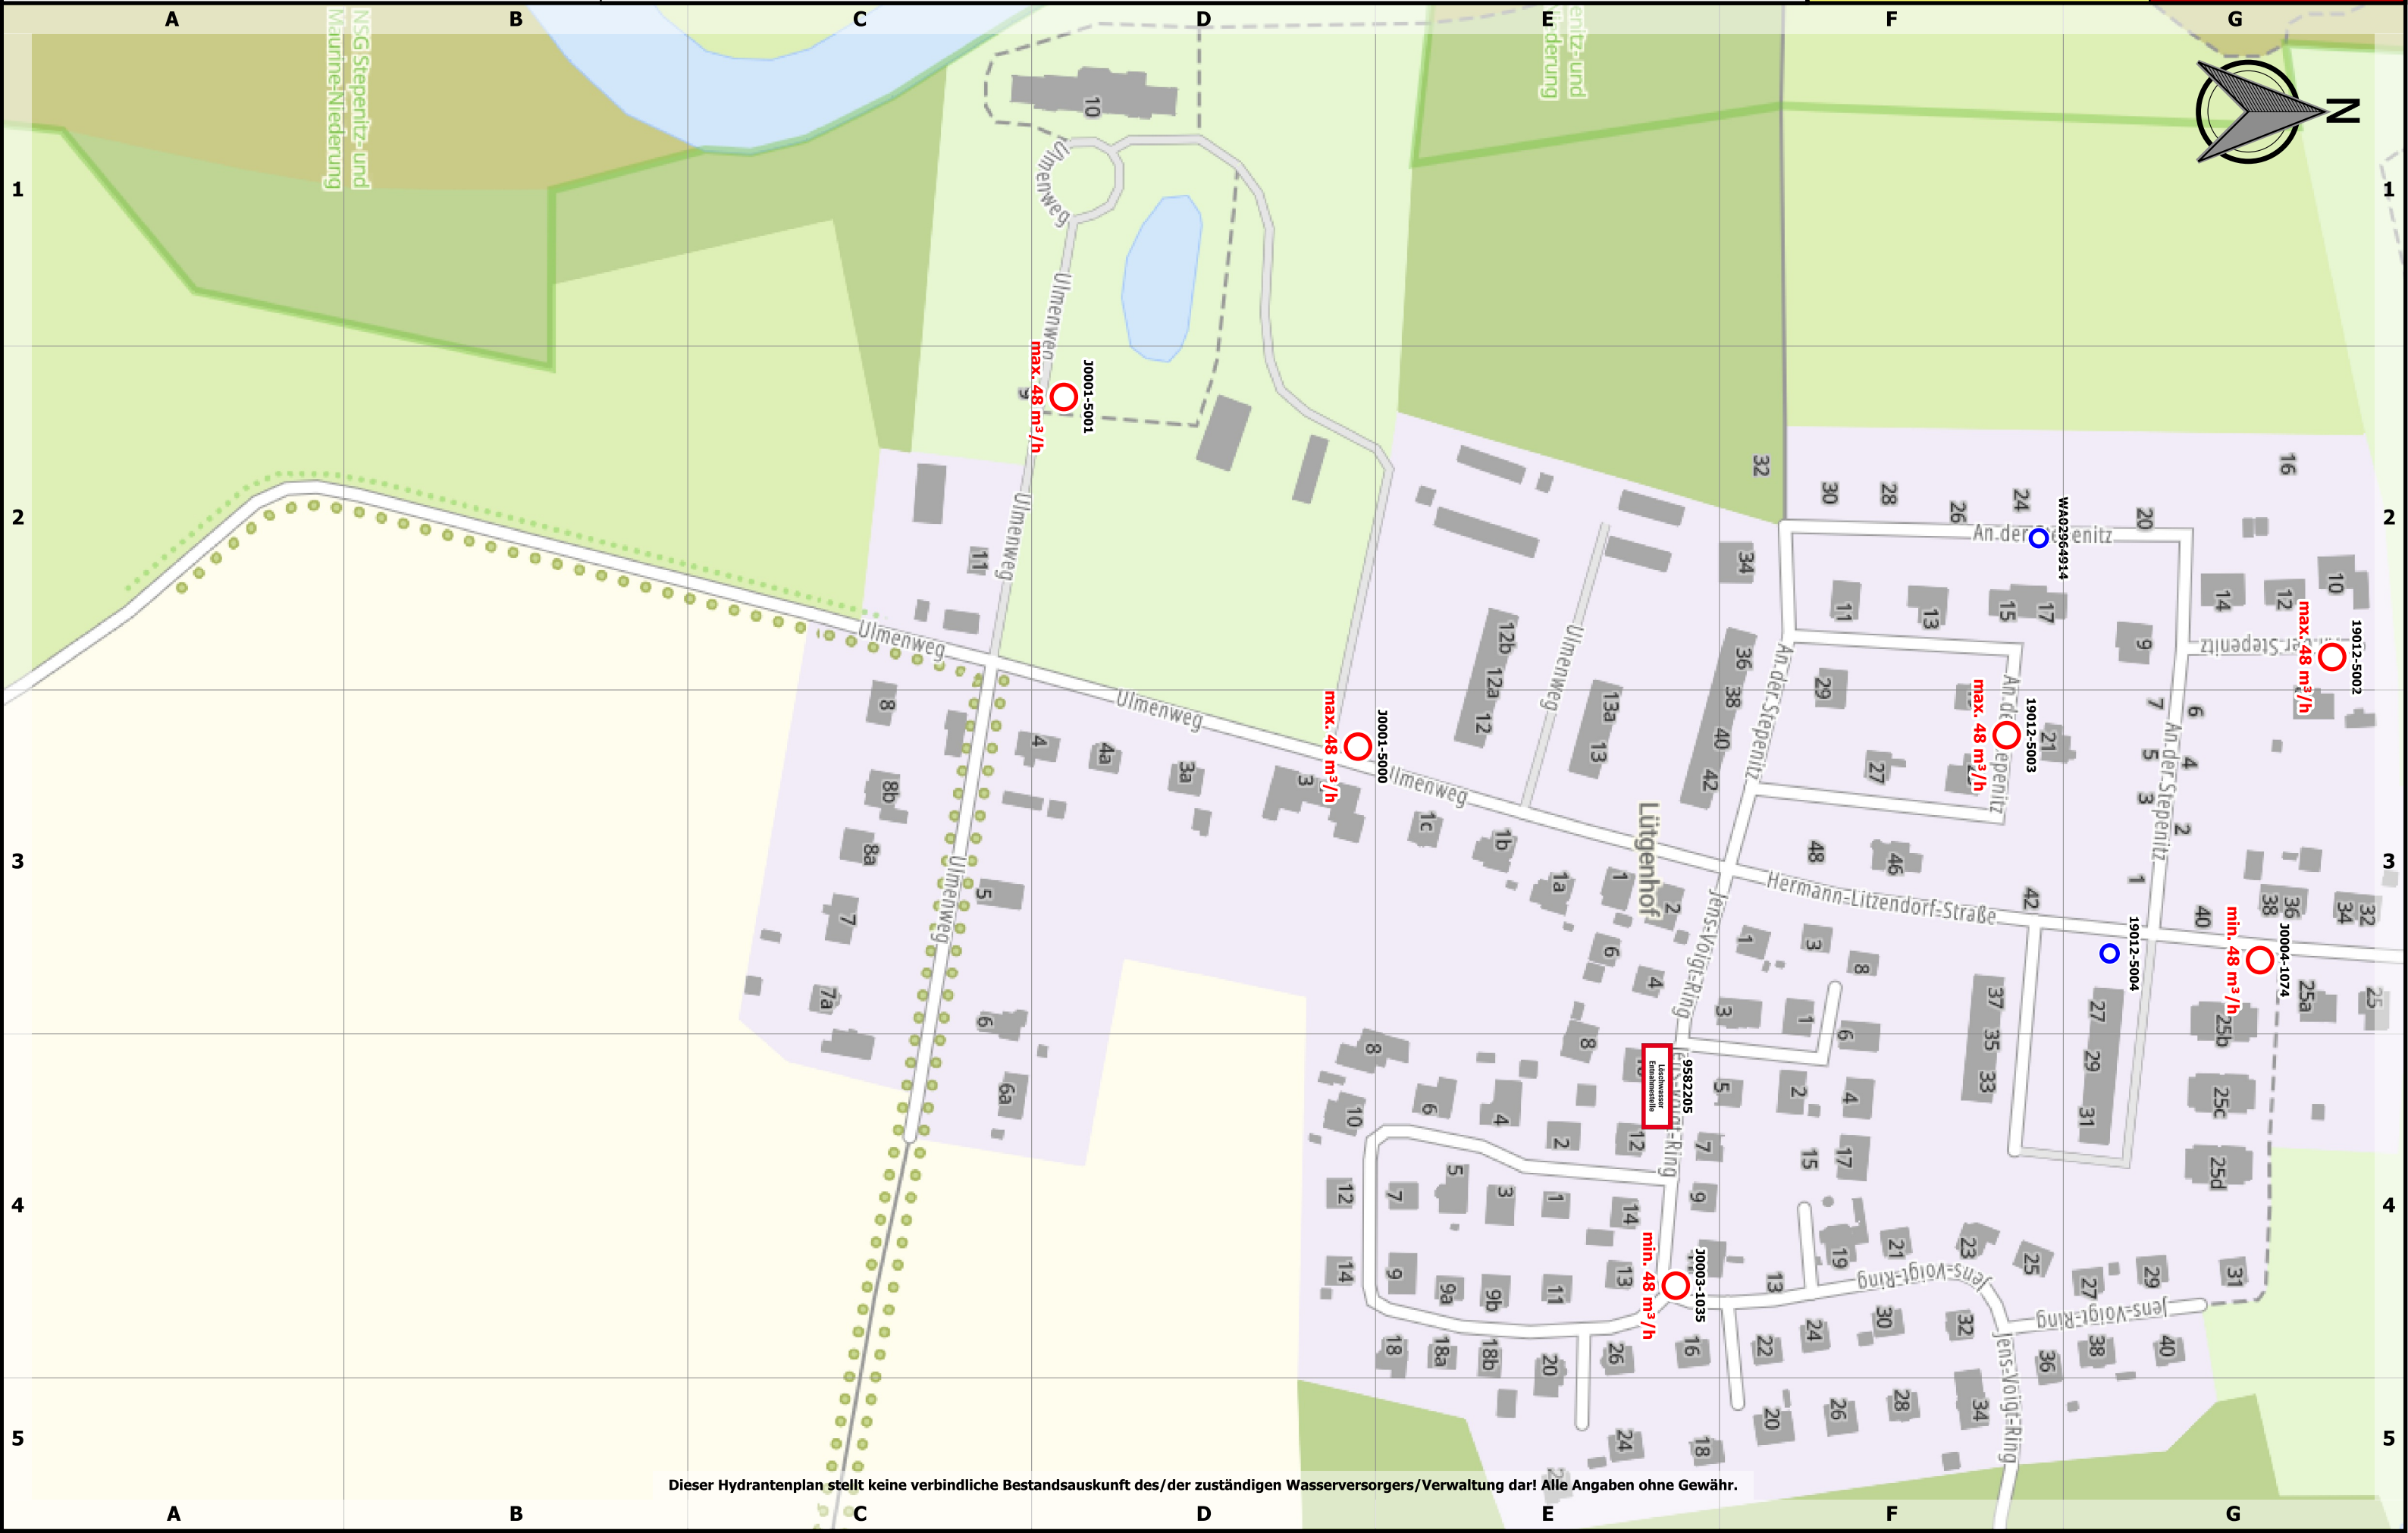

Dieser Hydrantenplan stellt keine verbindliche Bestandsauskunft des/der zuständigen Wasserversorgers/Verwaltung dar! Alle Angaben ohne Gewähr.



Stand:
07.10.2024

179: 1.1

0 100 200 300 m

Maßstab: 1:2000

