




Landkreis Nordwestmecklenburg  
 FD Kataster und Vermessung  
 Stabsstelle Geodatenzentrum  
 Börzower Weg 3  
 23936 Grevesmühlen

# Löschwasser- und Hydrantenkataster


**Lützwow**

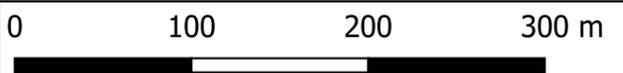

Maßstab: 1:4000

Stand:  
07.10.2024

**572: 2.2**

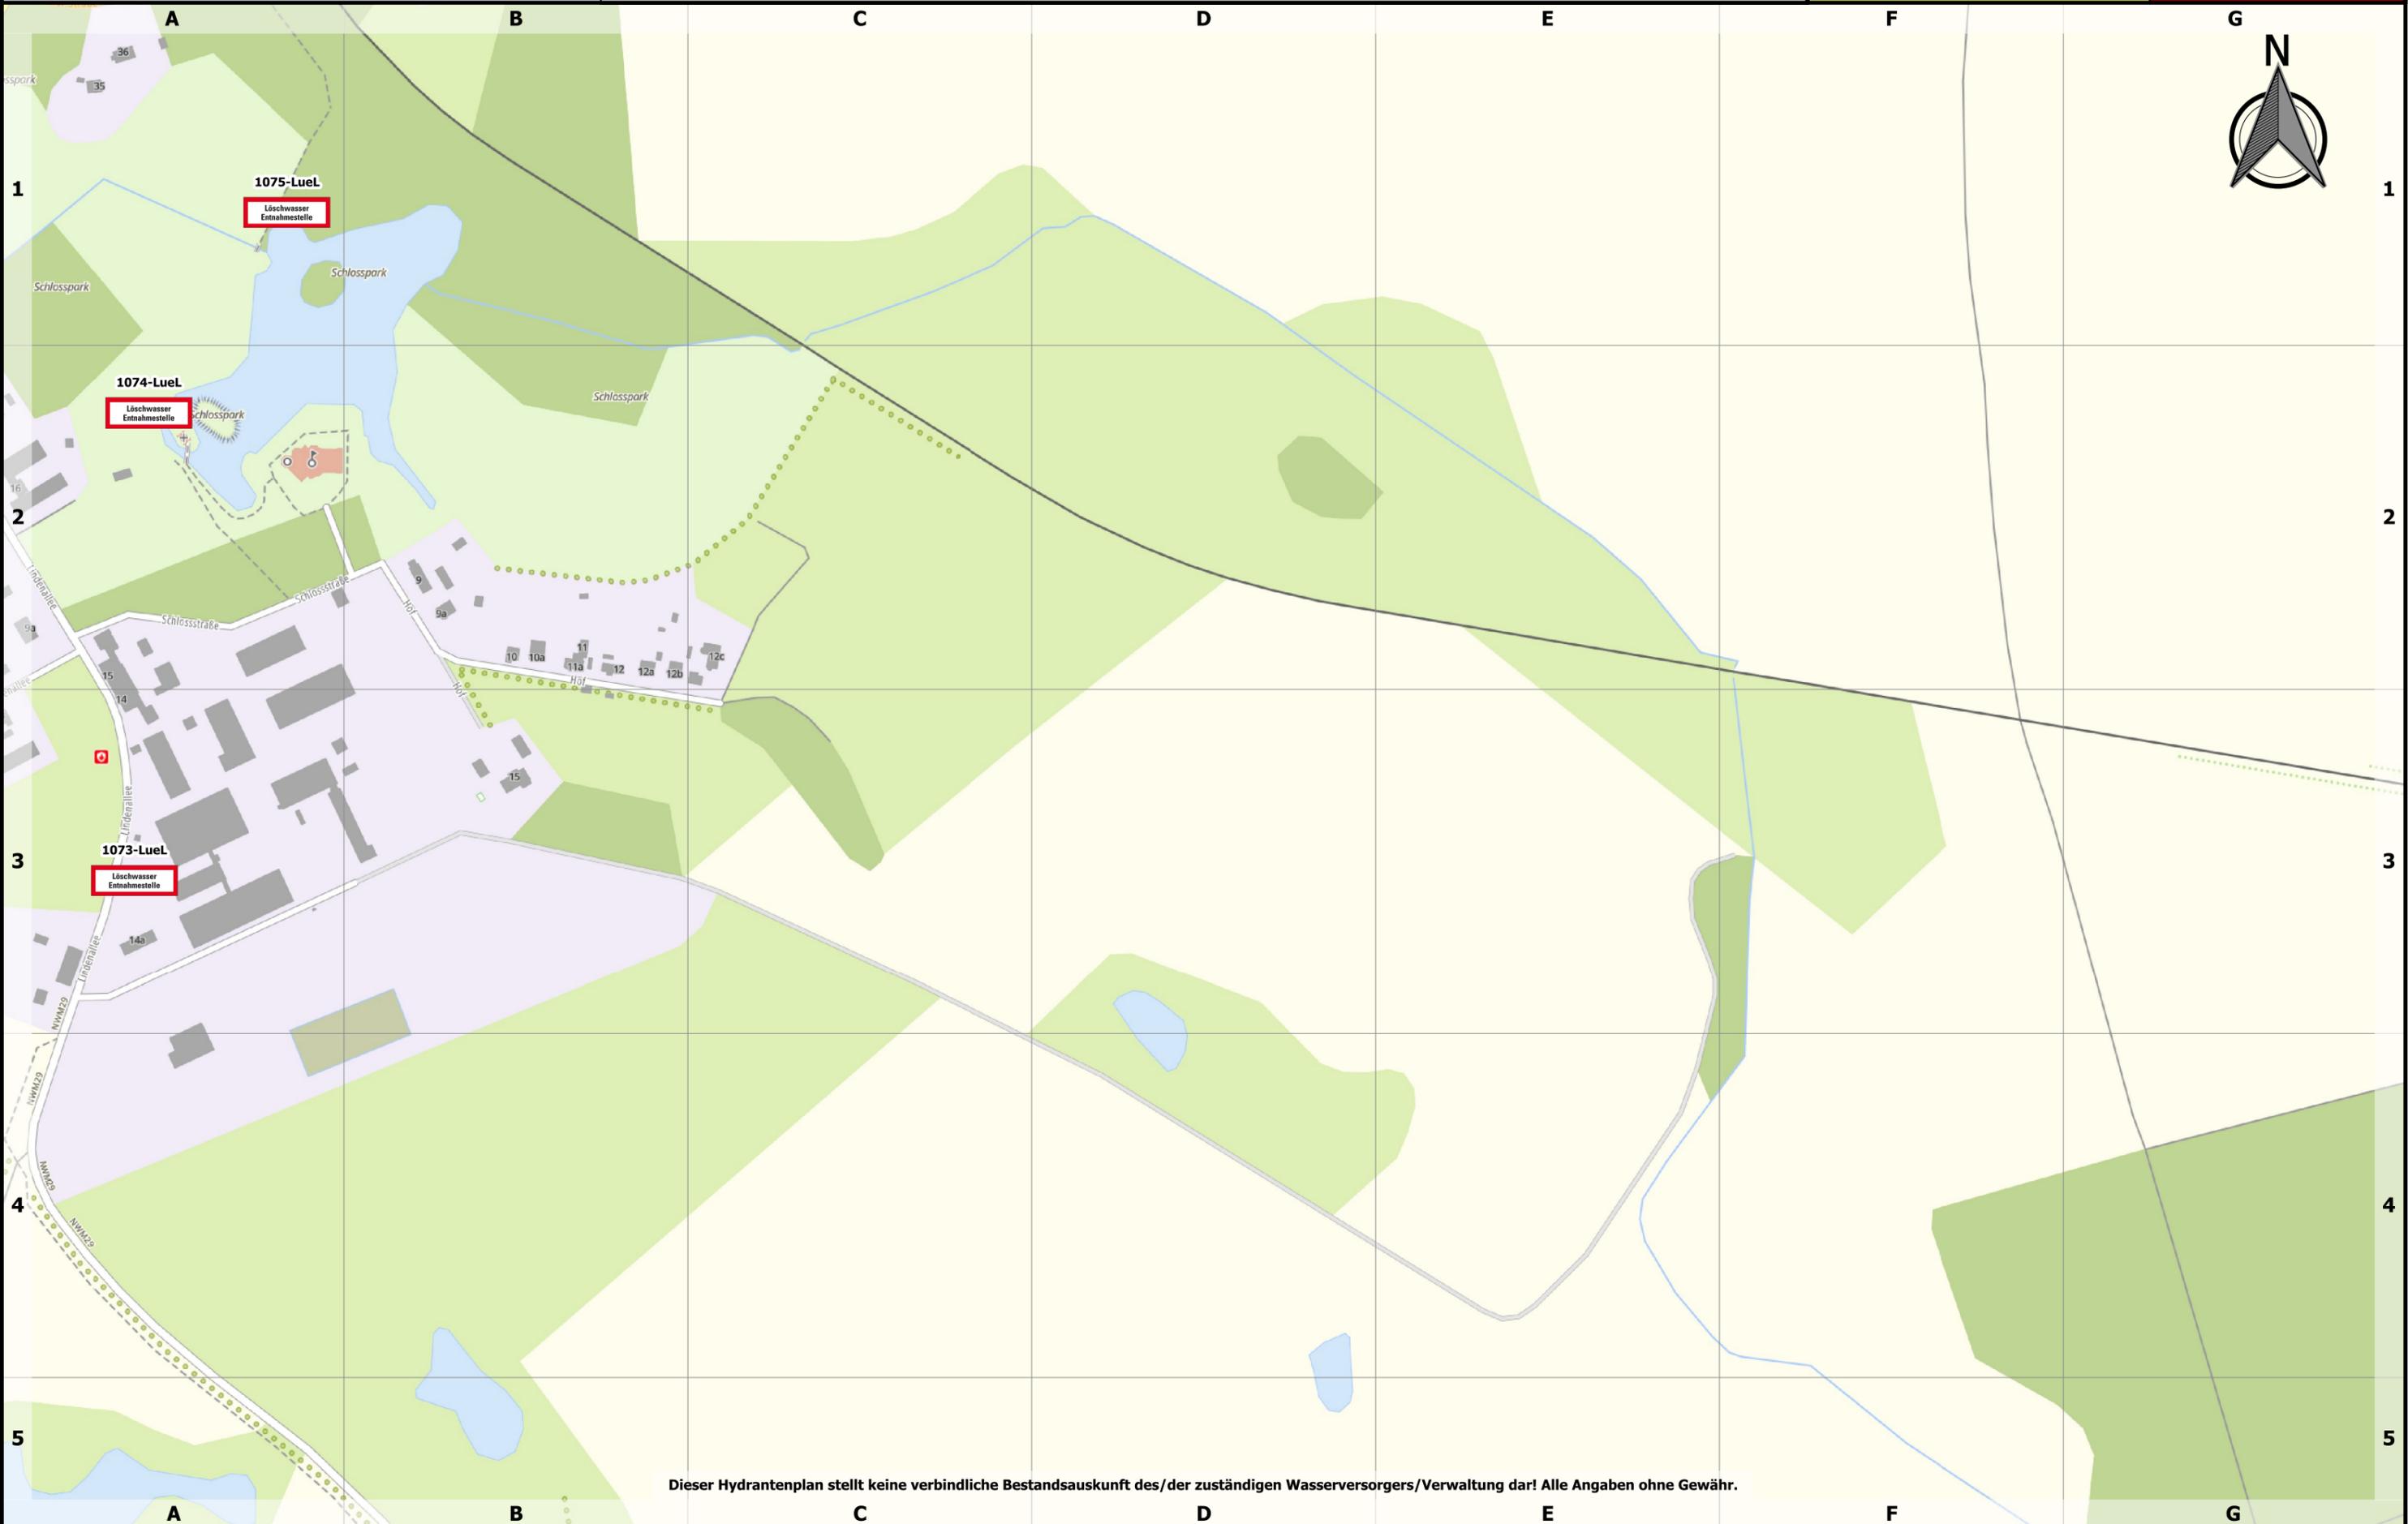

Dieser Hydrantenplan stellt keine verbindliche Bestandsauskunft des/der zuständigen Wasserversorgers/Verwaltung dar! Alle Angaben ohne Gewähr.



Stand:  
07.10.2024

572: 2.2

0 100 200 300 m

Maßstab: 1:4000



Dieser Hydrantenplan stellt keine verbindliche Bestandsauskunft des/der zuständigen Wasserversorgers/Verwaltung dar! Alle Angaben ohne Gewähr.