




Löschwasser- und Hydrantenkataster

Levetzow


0 100 200 300 m

 

Maßstab: 1:3000

Stand:
07.10.2024

523: 1.1

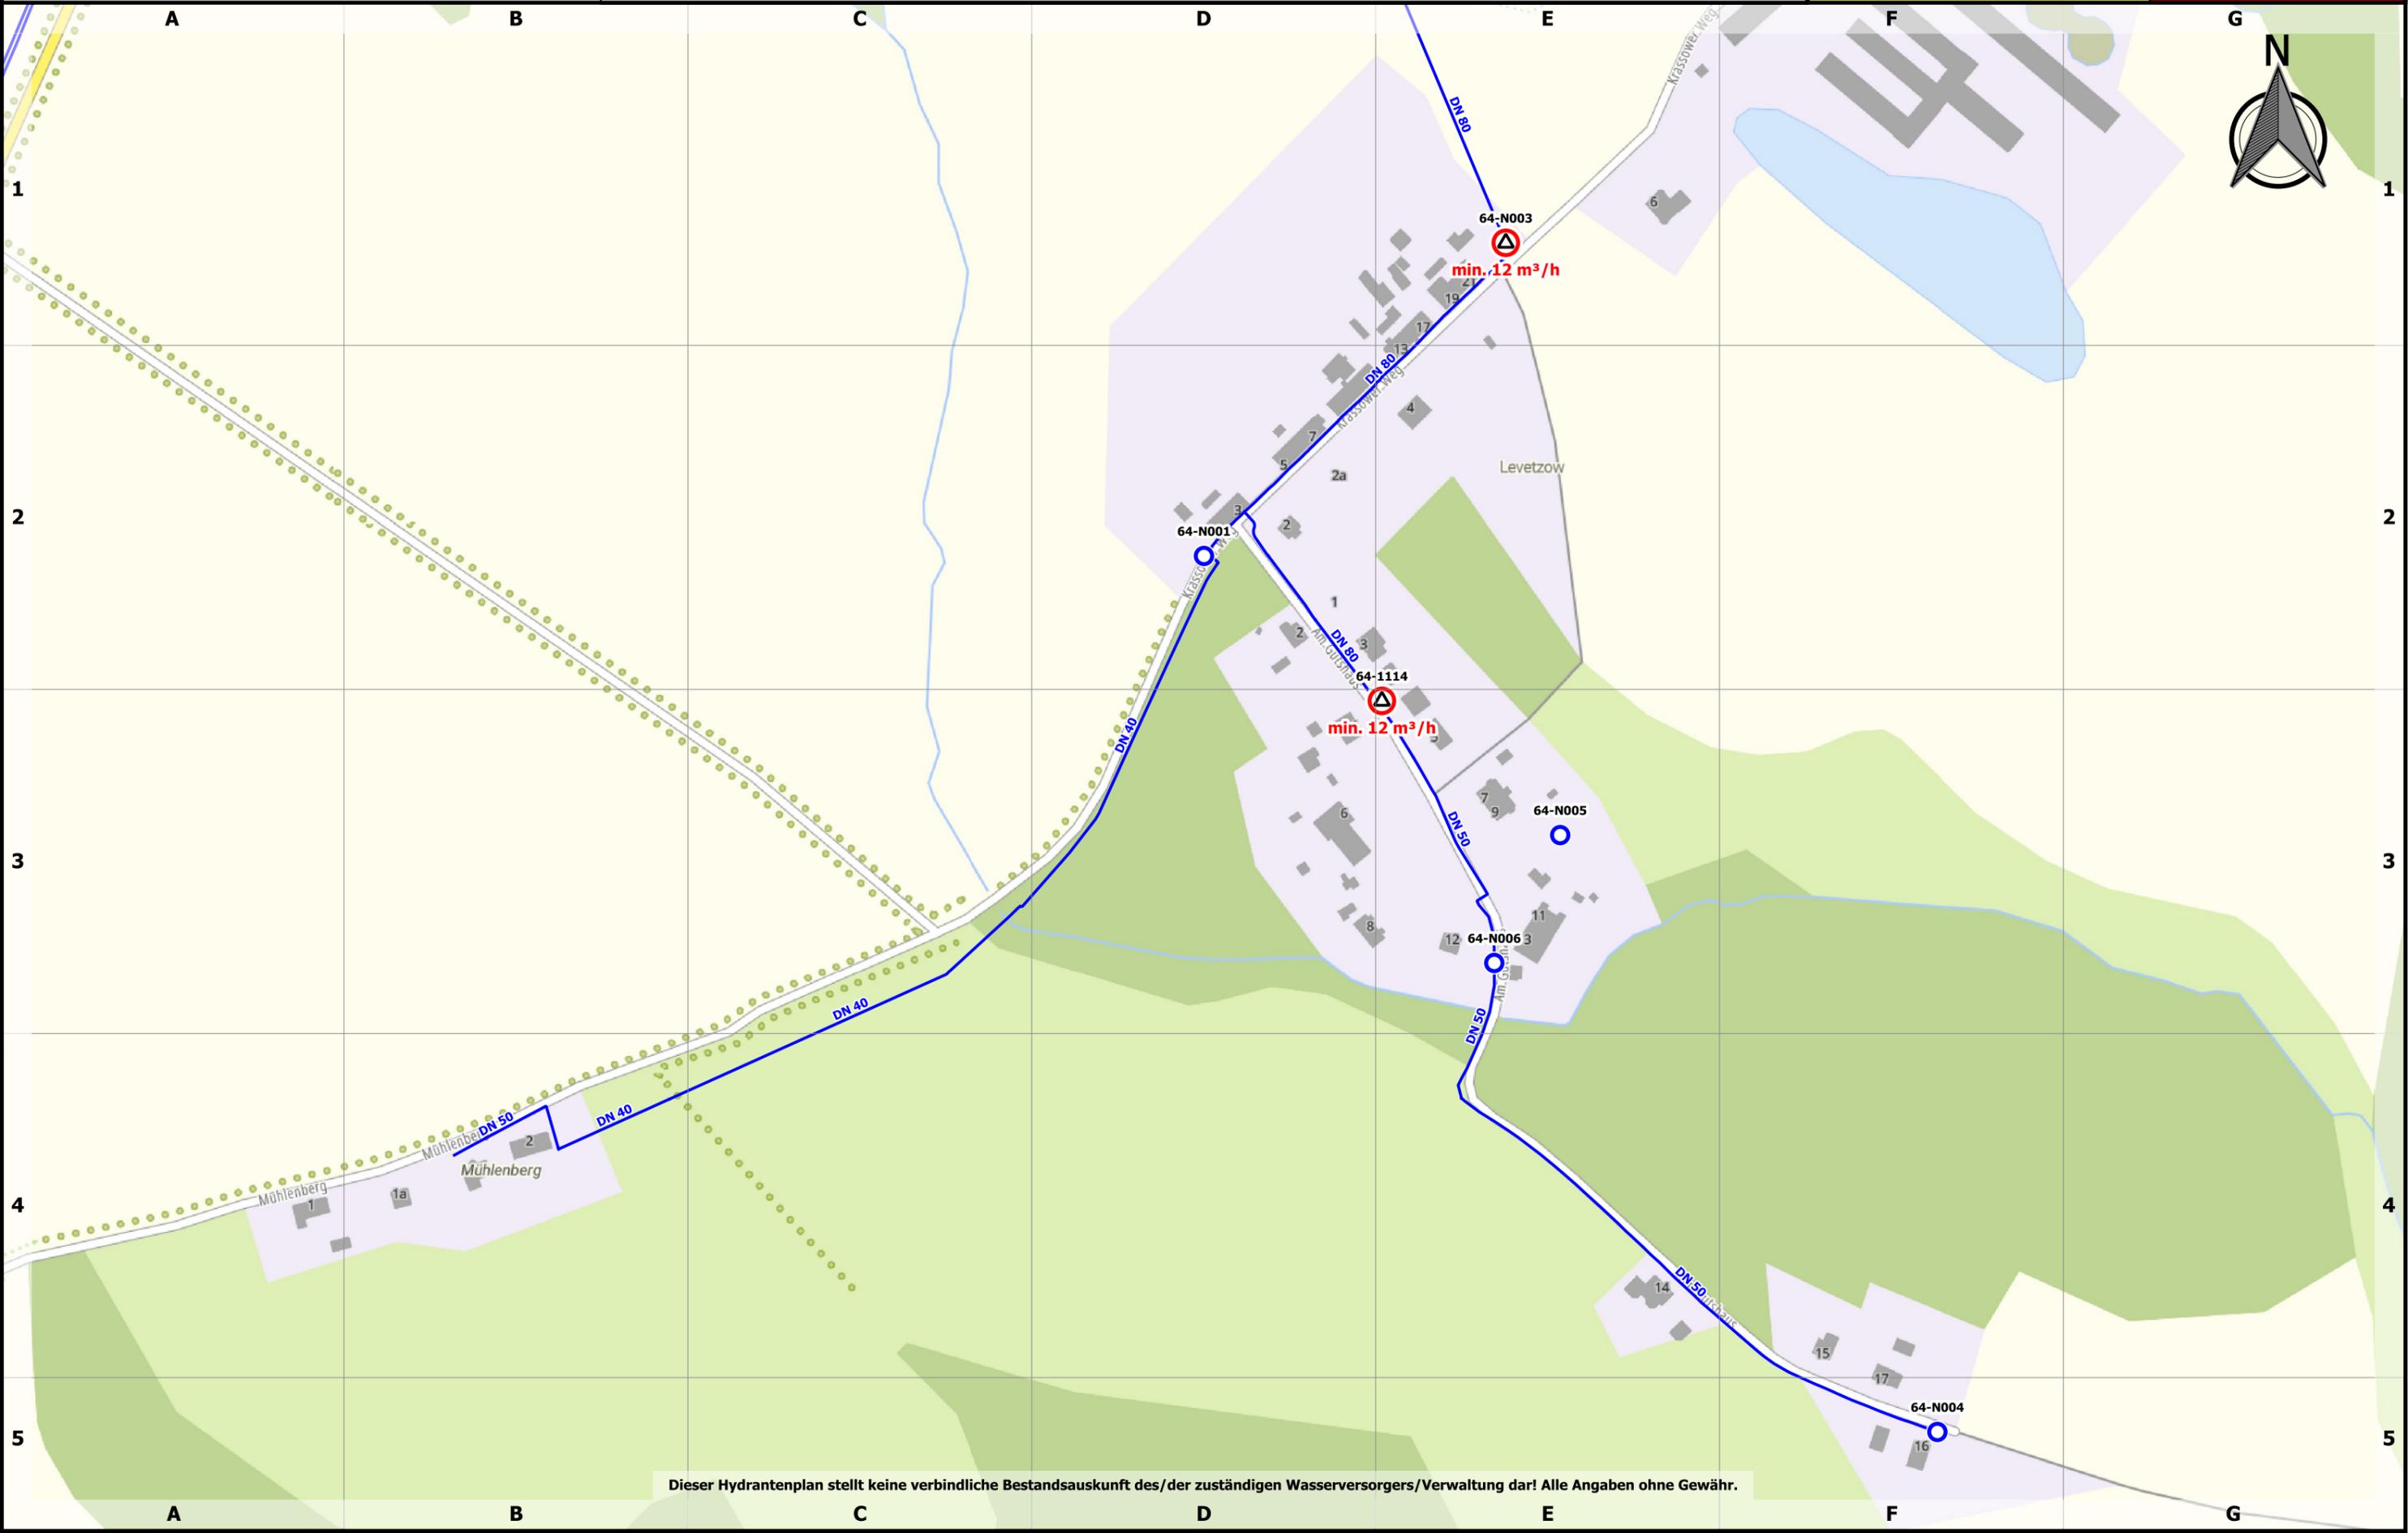

Dieser Hydrantenplan stellt keine verbindliche Bestandsauskunft des/der zuständigen Wasserversorgers/Verwaltung dar! Alle Angaben ohne Gewähr.



Stand:
07.10.2024

523: 1.1

0 100 200 300 m

Maßstab: 1:3000



Dieser Hydrantenplan stellt keine verbindliche Bestandsauskunft des/der zuständigen Wasserversorgers/Verwaltung dar! Alle Angaben ohne Gewähr.