




Landkreis Nordwestmecklenburg  
 FD Kataster und Vermessung  
 Stabsstelle Geodatenzentrum  
 Börzower Weg 3  
 23936 Grevesmühlen

# Löschwasser- und Hydrantenkataster


## Malzow

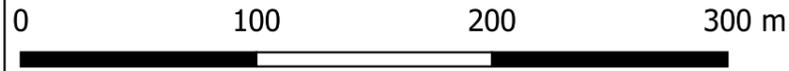

Maßstab: 1:3000

Stand:  
07.10.2024

449: 1.1

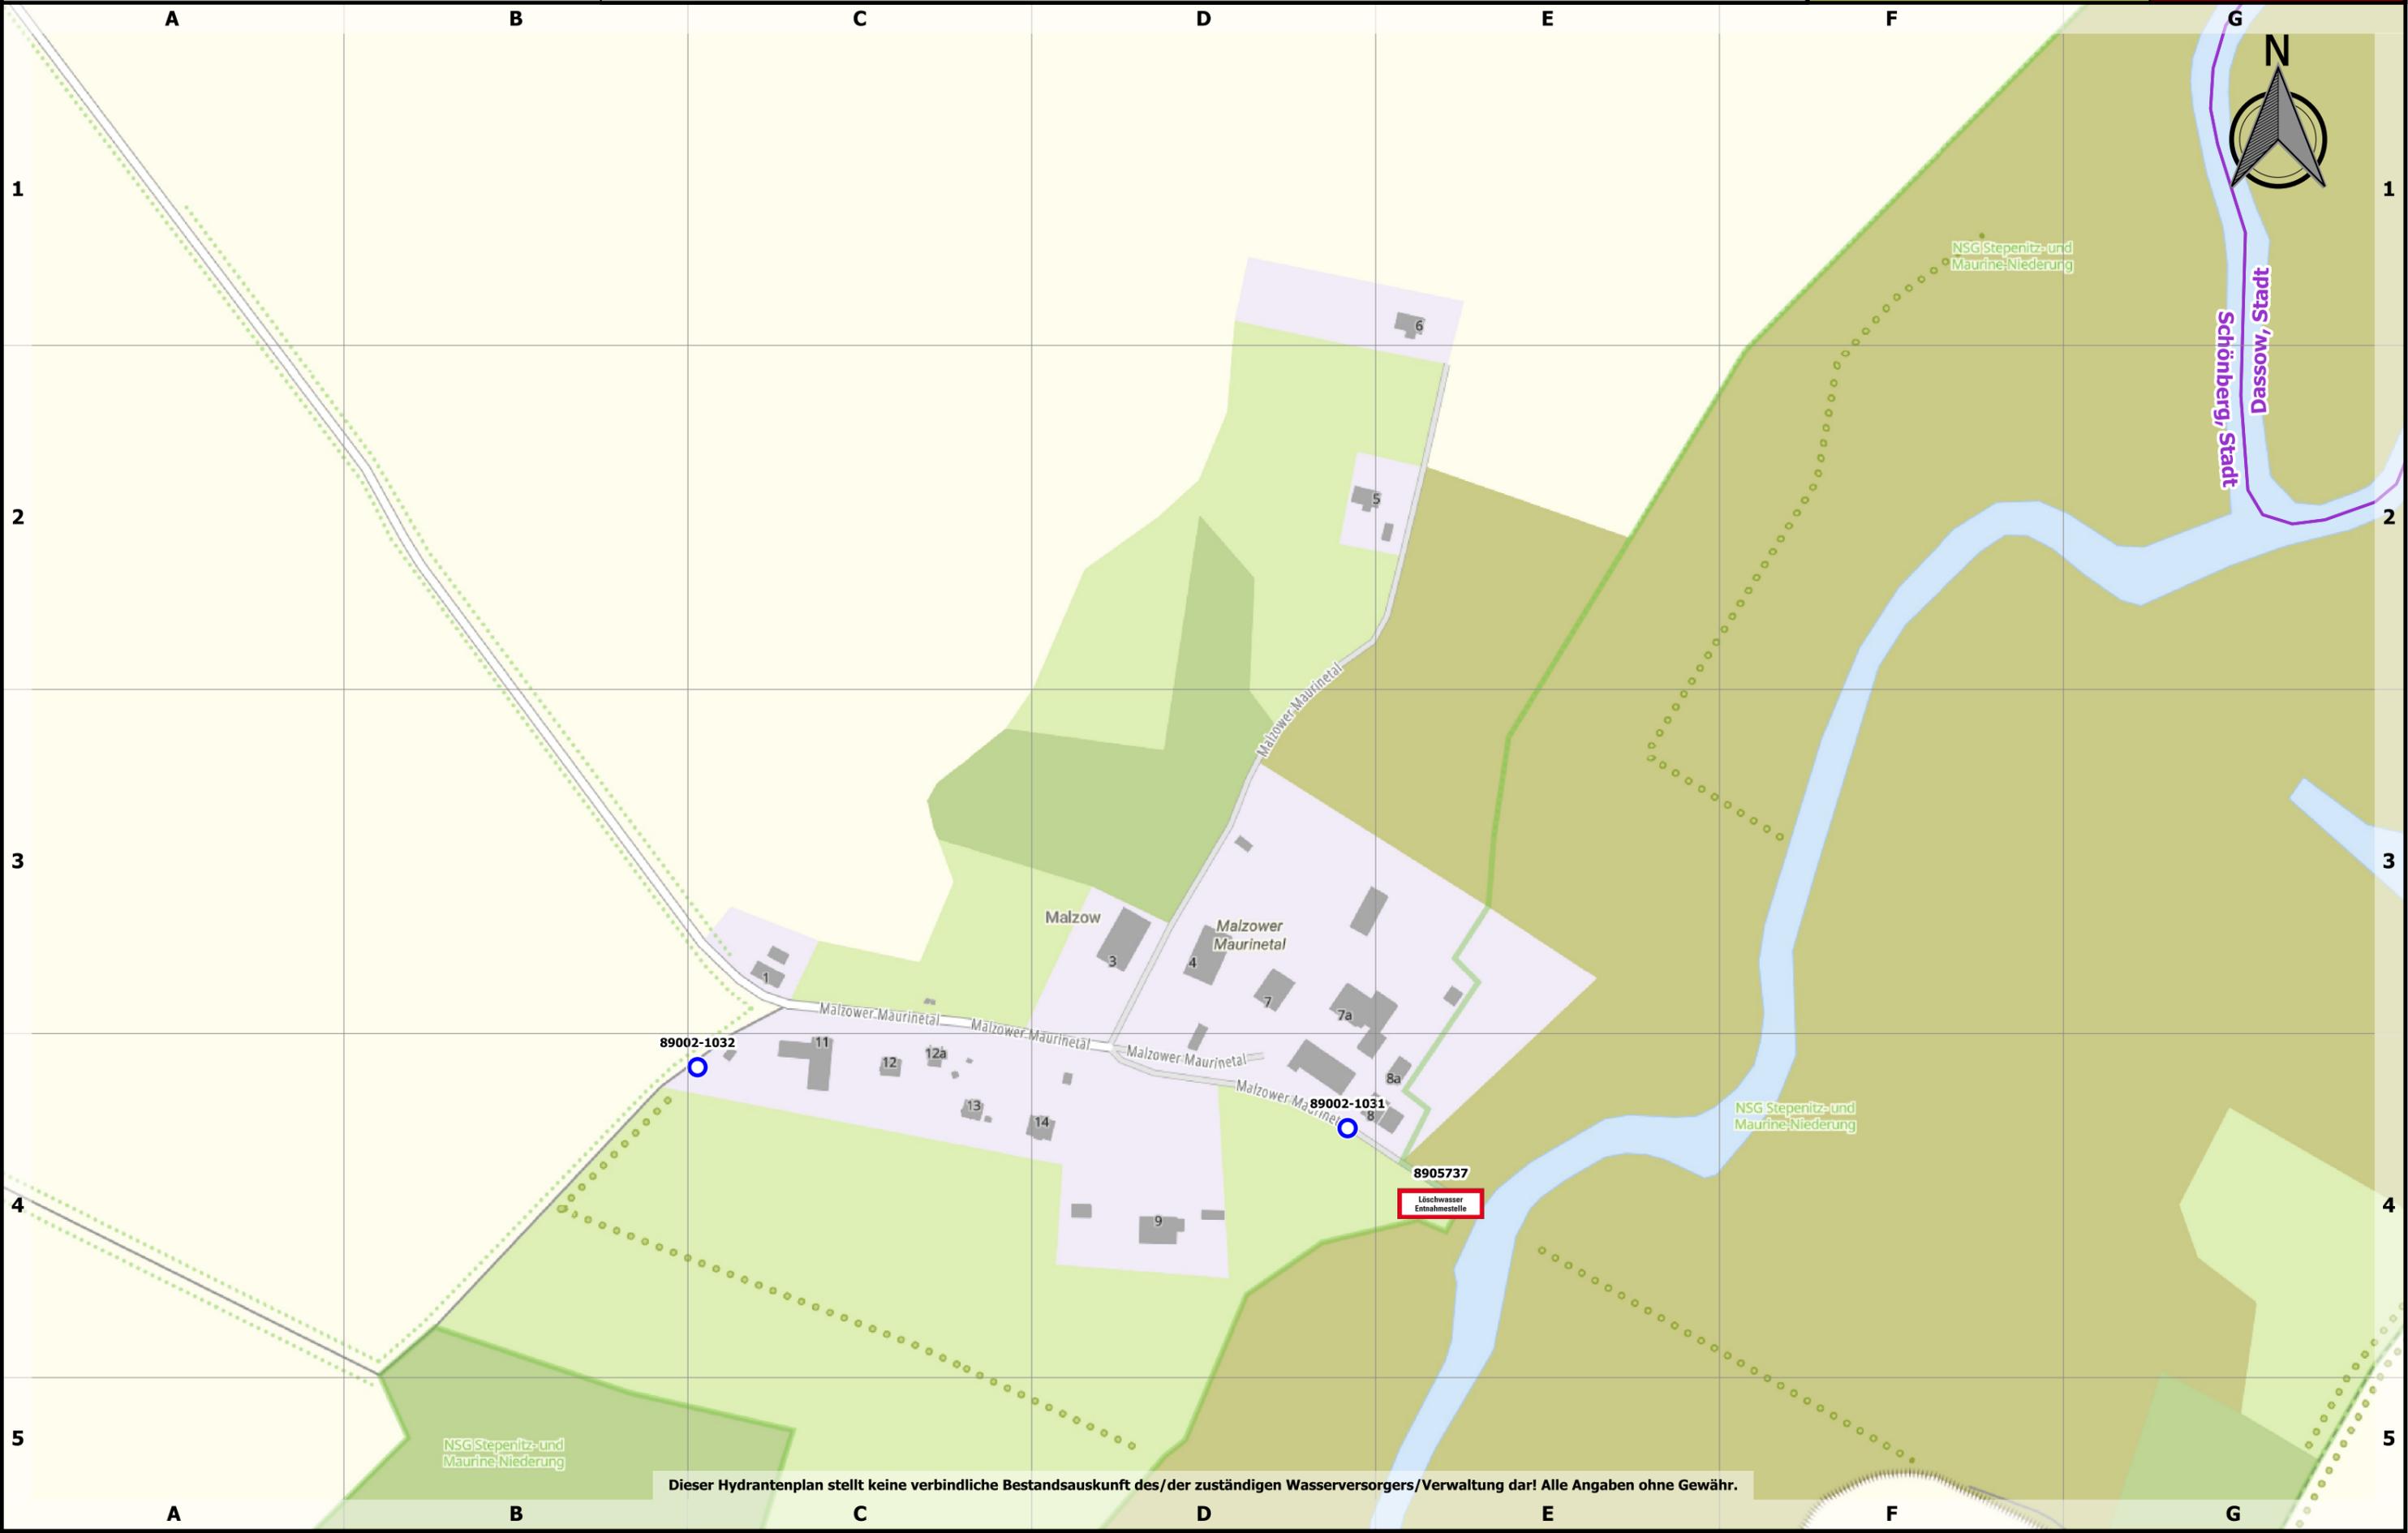

Dieser Hydrantenplan stellt keine verbindliche Bestandsauskunft des/der zuständigen Wasserversorgers/Verwaltung dar! Alle Angaben ohne Gewähr.




Stand:  
07.10.2024

449: 1.1

0 100 200 300 m

Maßstab: 1:3000

 

Schönberg, Stadt  
Dassow, Stadt

