




Löschwasser- und Hydrantenkataster



0 100 200 300 m

 

Maßstab: 1:4000

Stand:
07.10.2024

645: 2.2

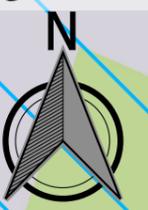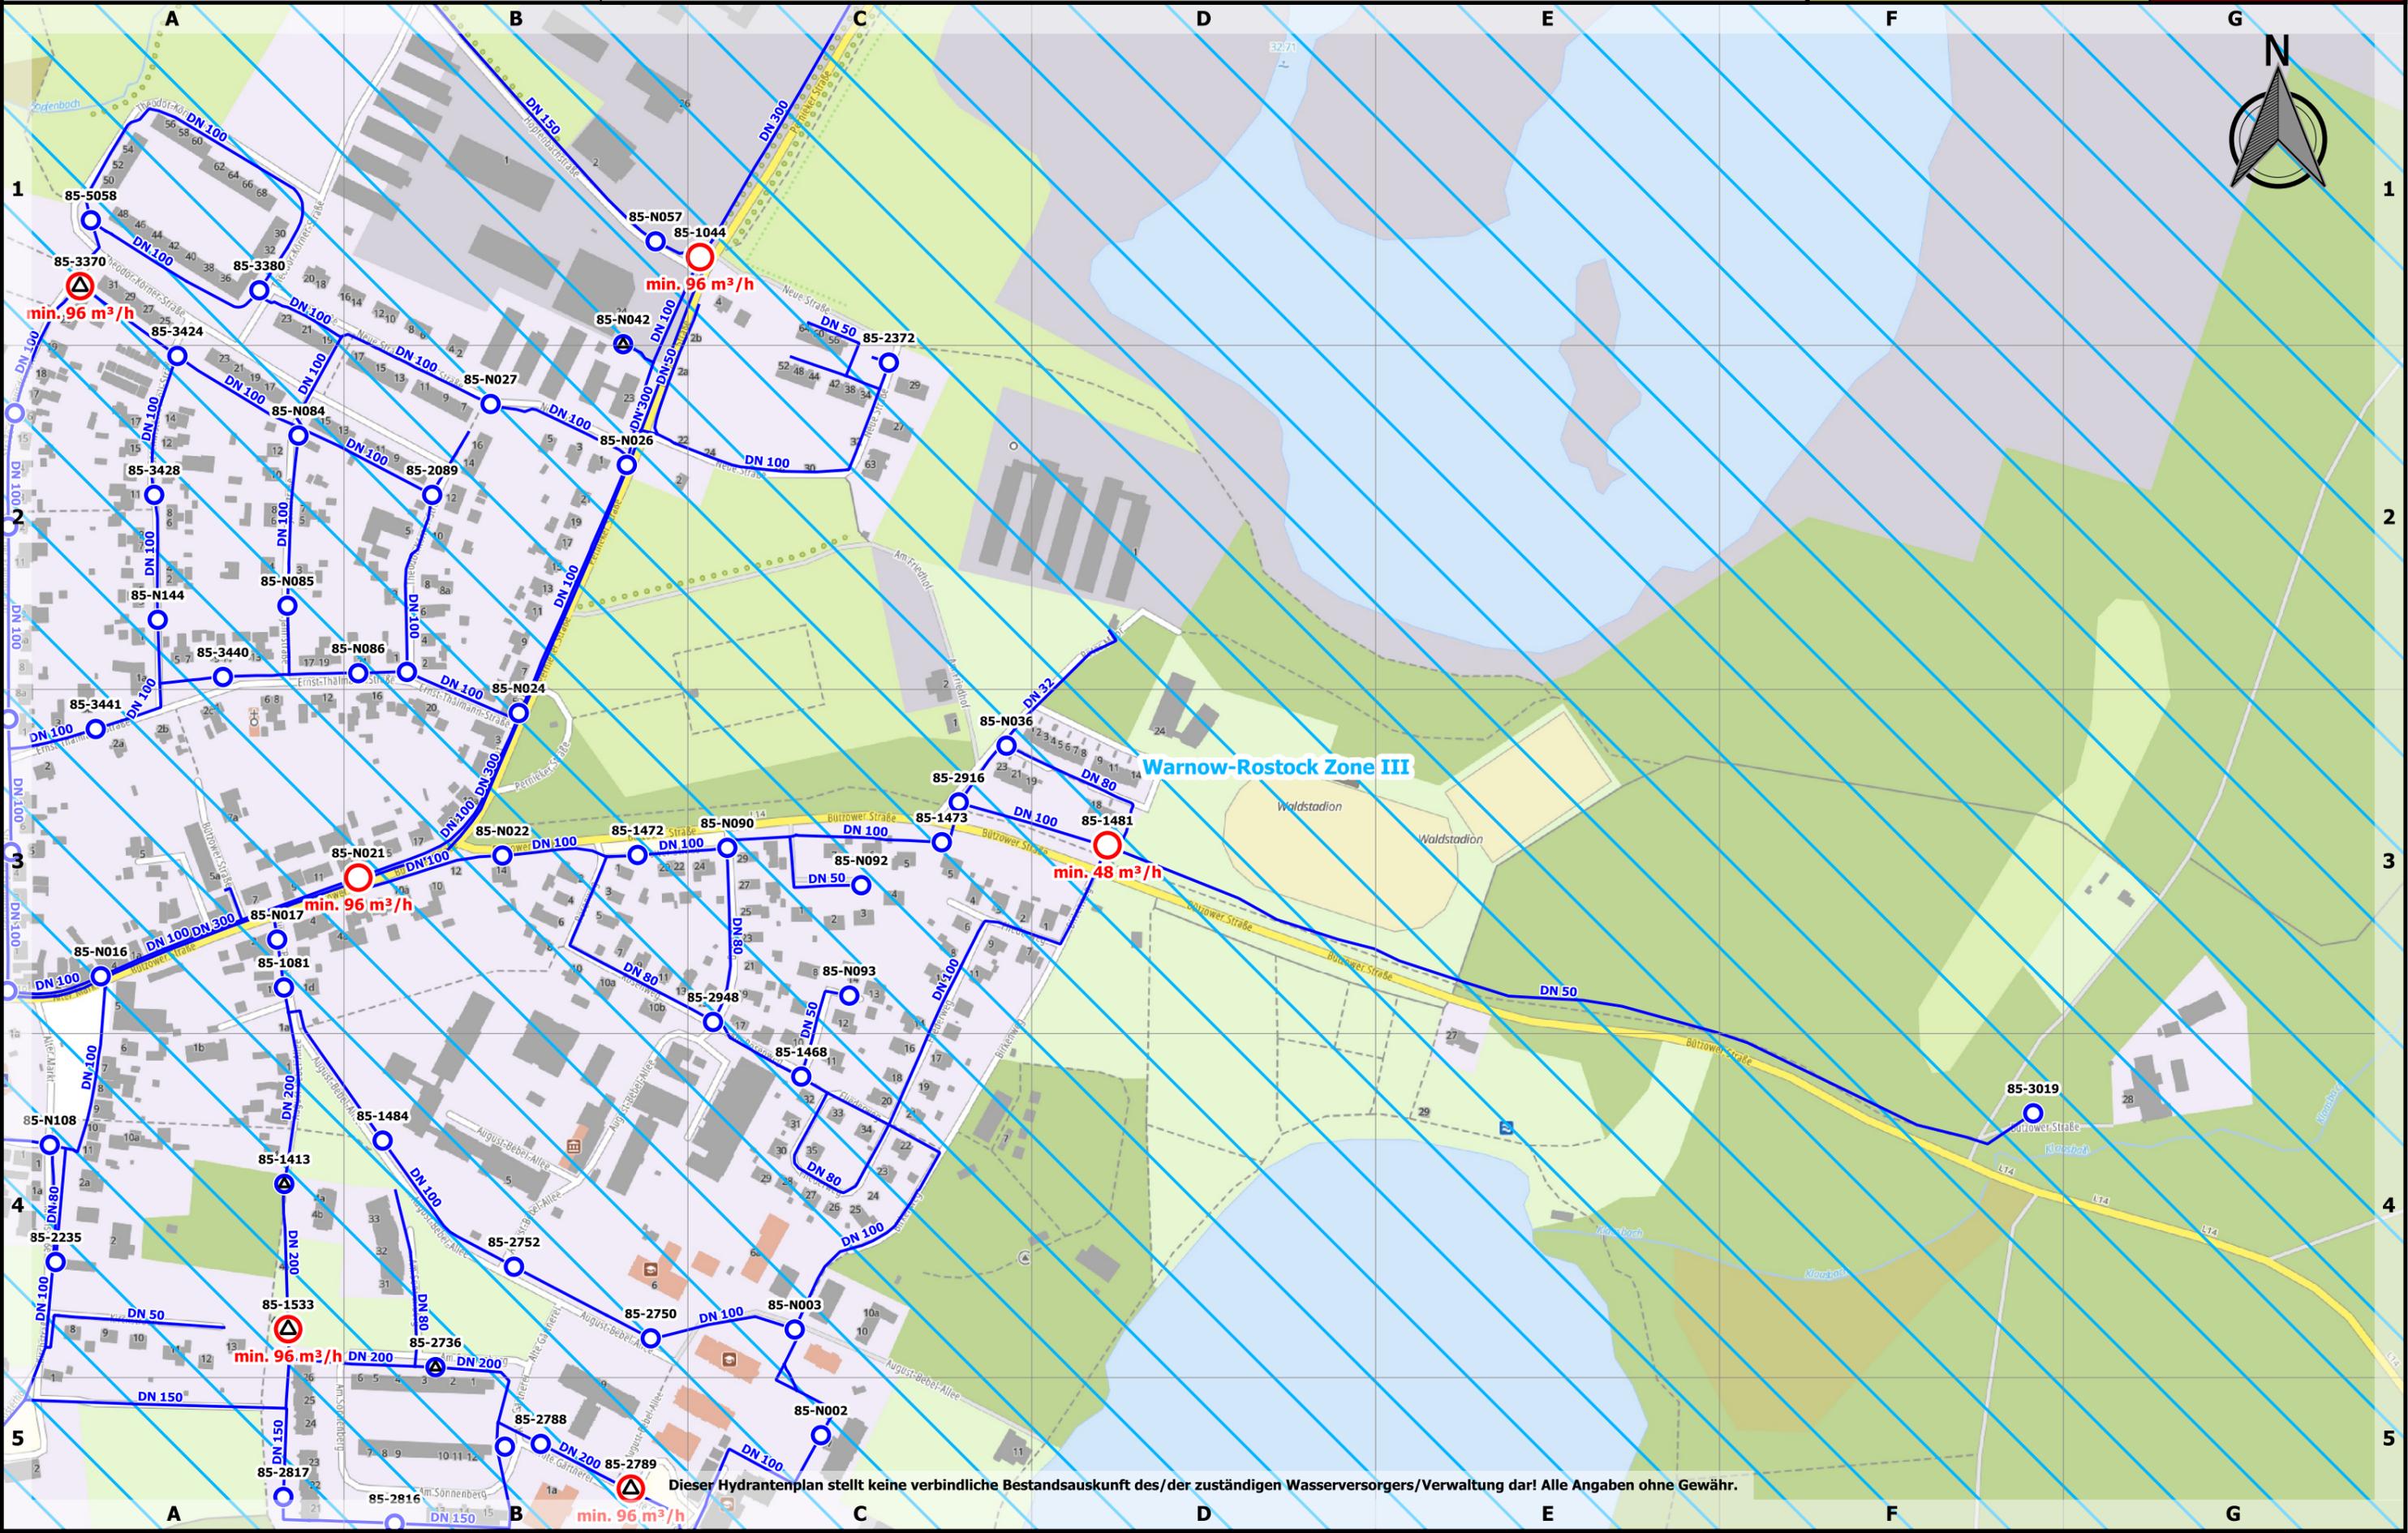

Warnow-Rostock Zone III

Dieser Hydrantenplan stellt keine verbindliche Bestandsauskunft des/der zuständigen Wasserversorgers/Verwaltung dar! Alle Angaben ohne Gewähr.




Stand:
07.10.2024

645: 2.2

0 100 200 300 m

Maßstab: 1:4000

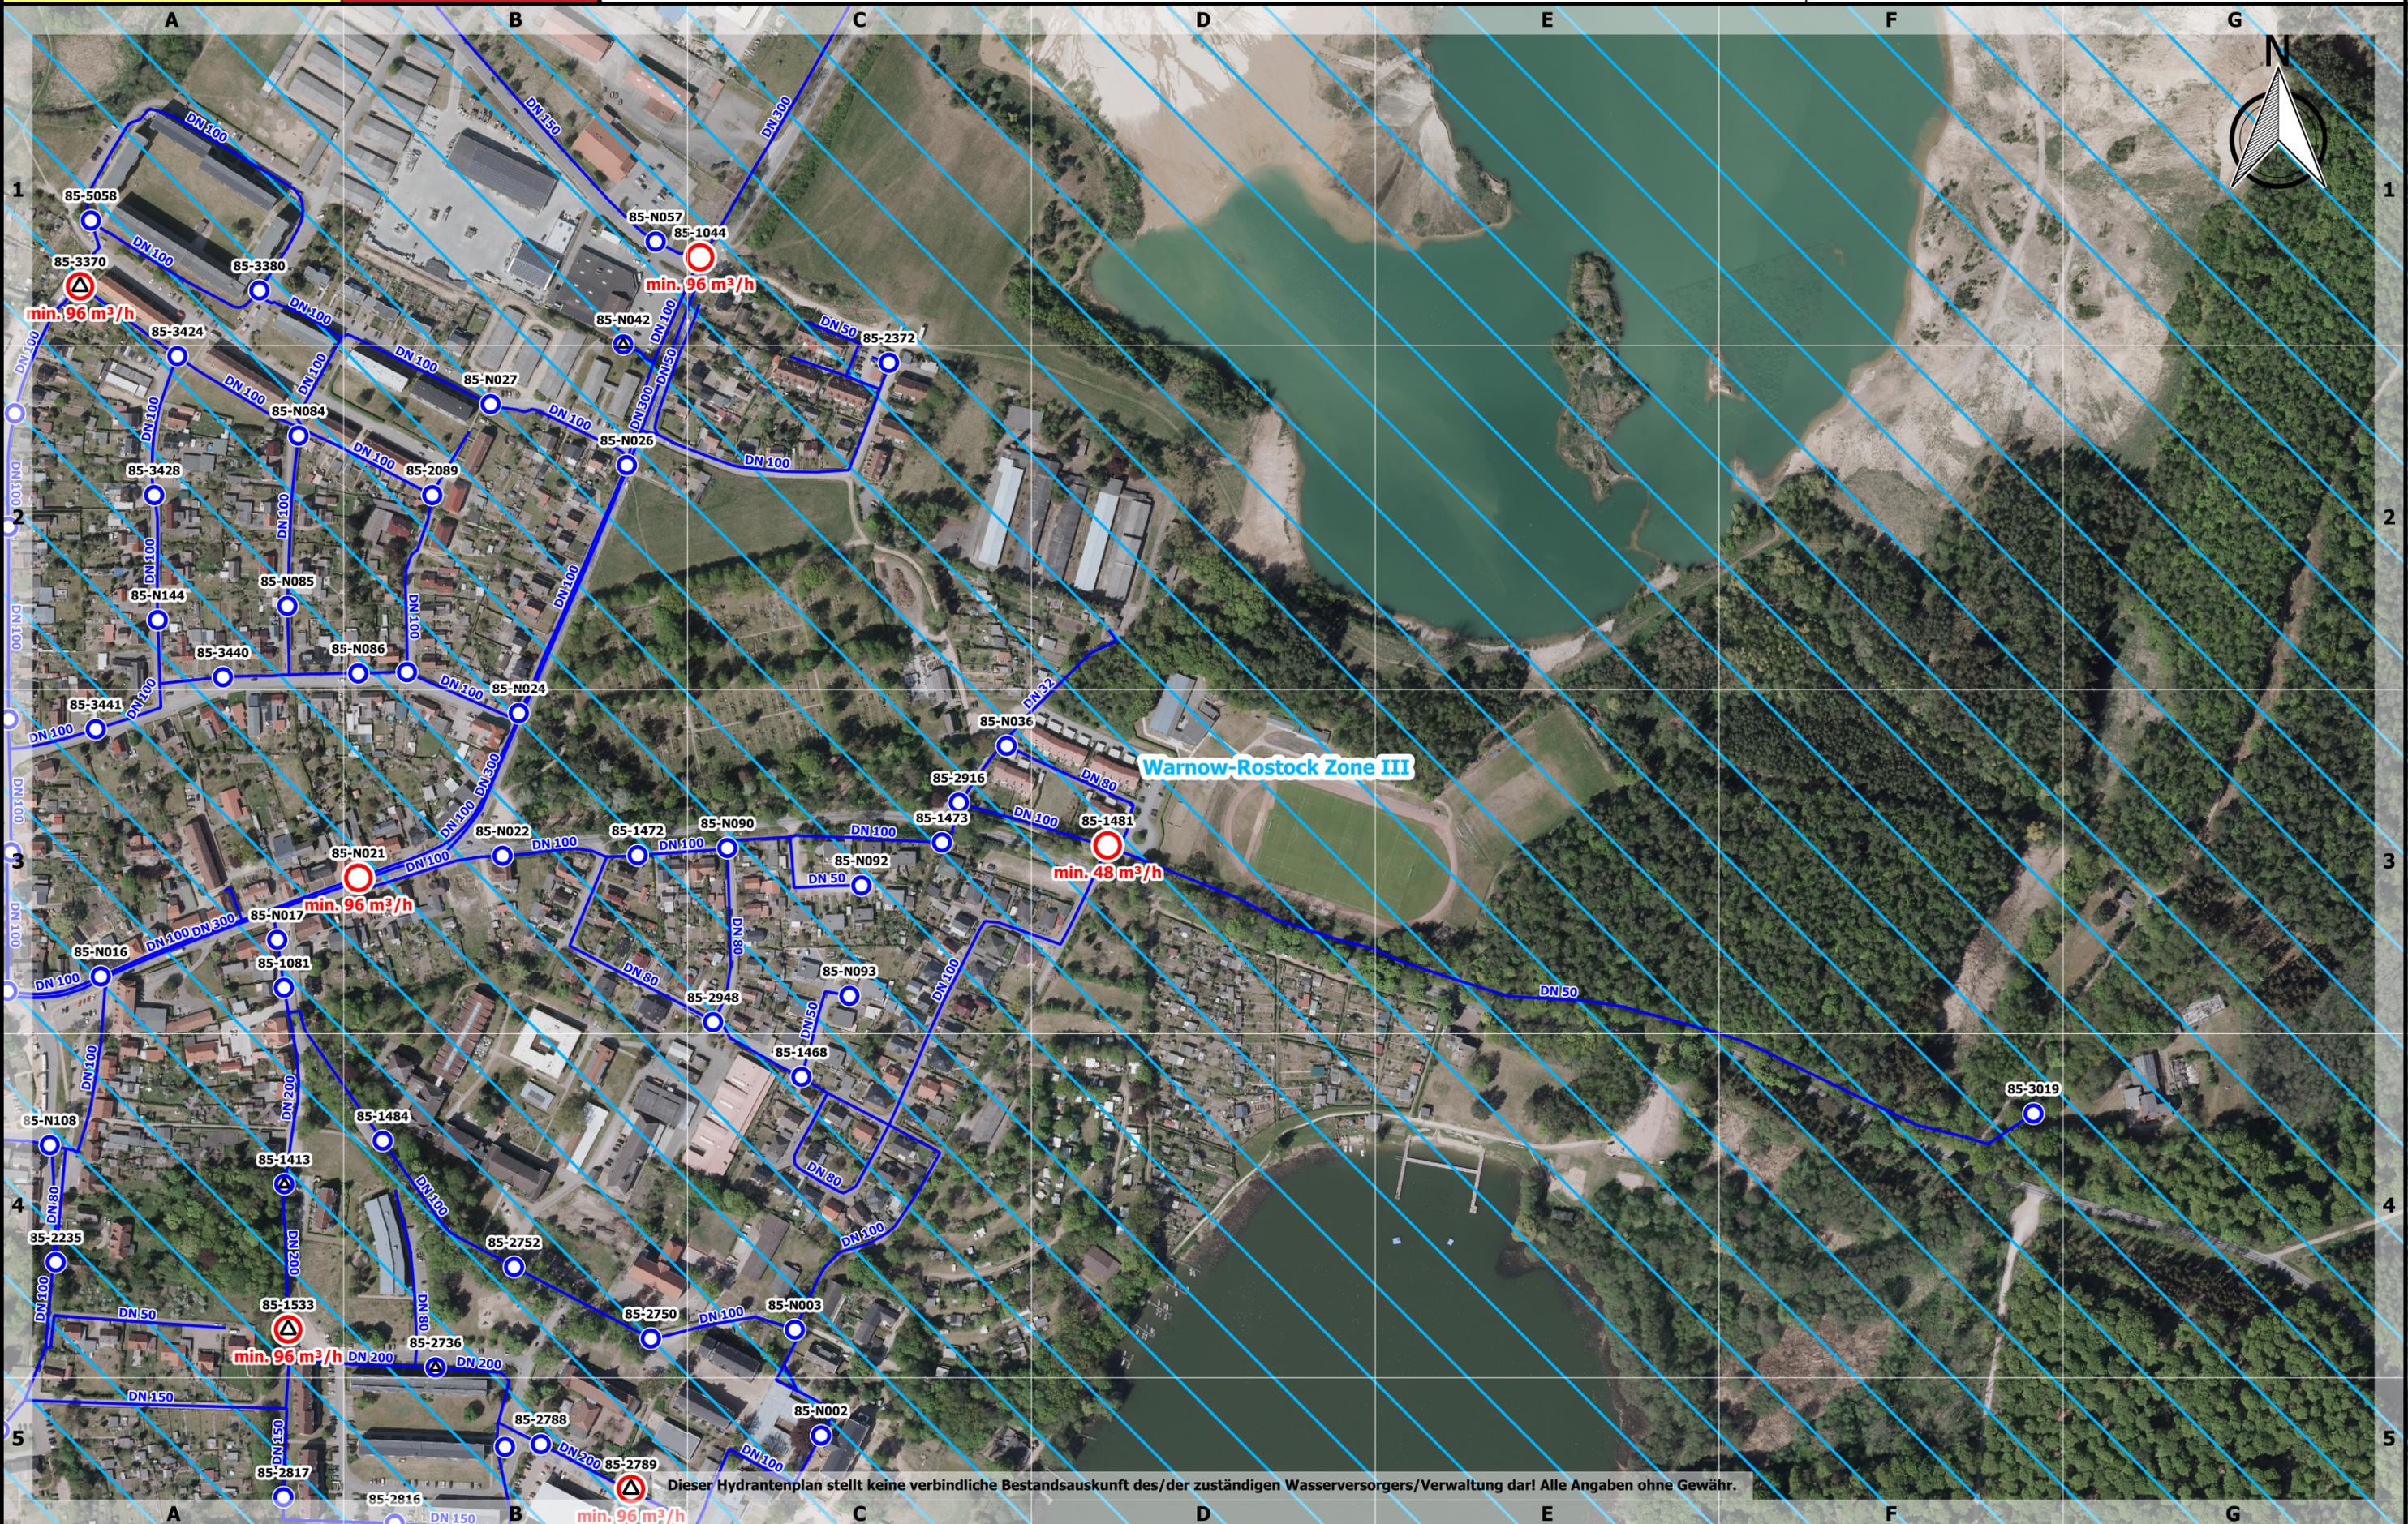

Dieser Hydrantenplan stellt keine verbindliche Bestandsauskunft des/der zuständigen Wasserversorgers/Verwaltung dar! Alle Angaben ohne Gewähr.