




# Löschwasser- und Hydrantenkataster

## Oberhof


0 100 200 300 m

 

Maßstab: 1:4000

Stand:  
07.10.2024

465: 1.1

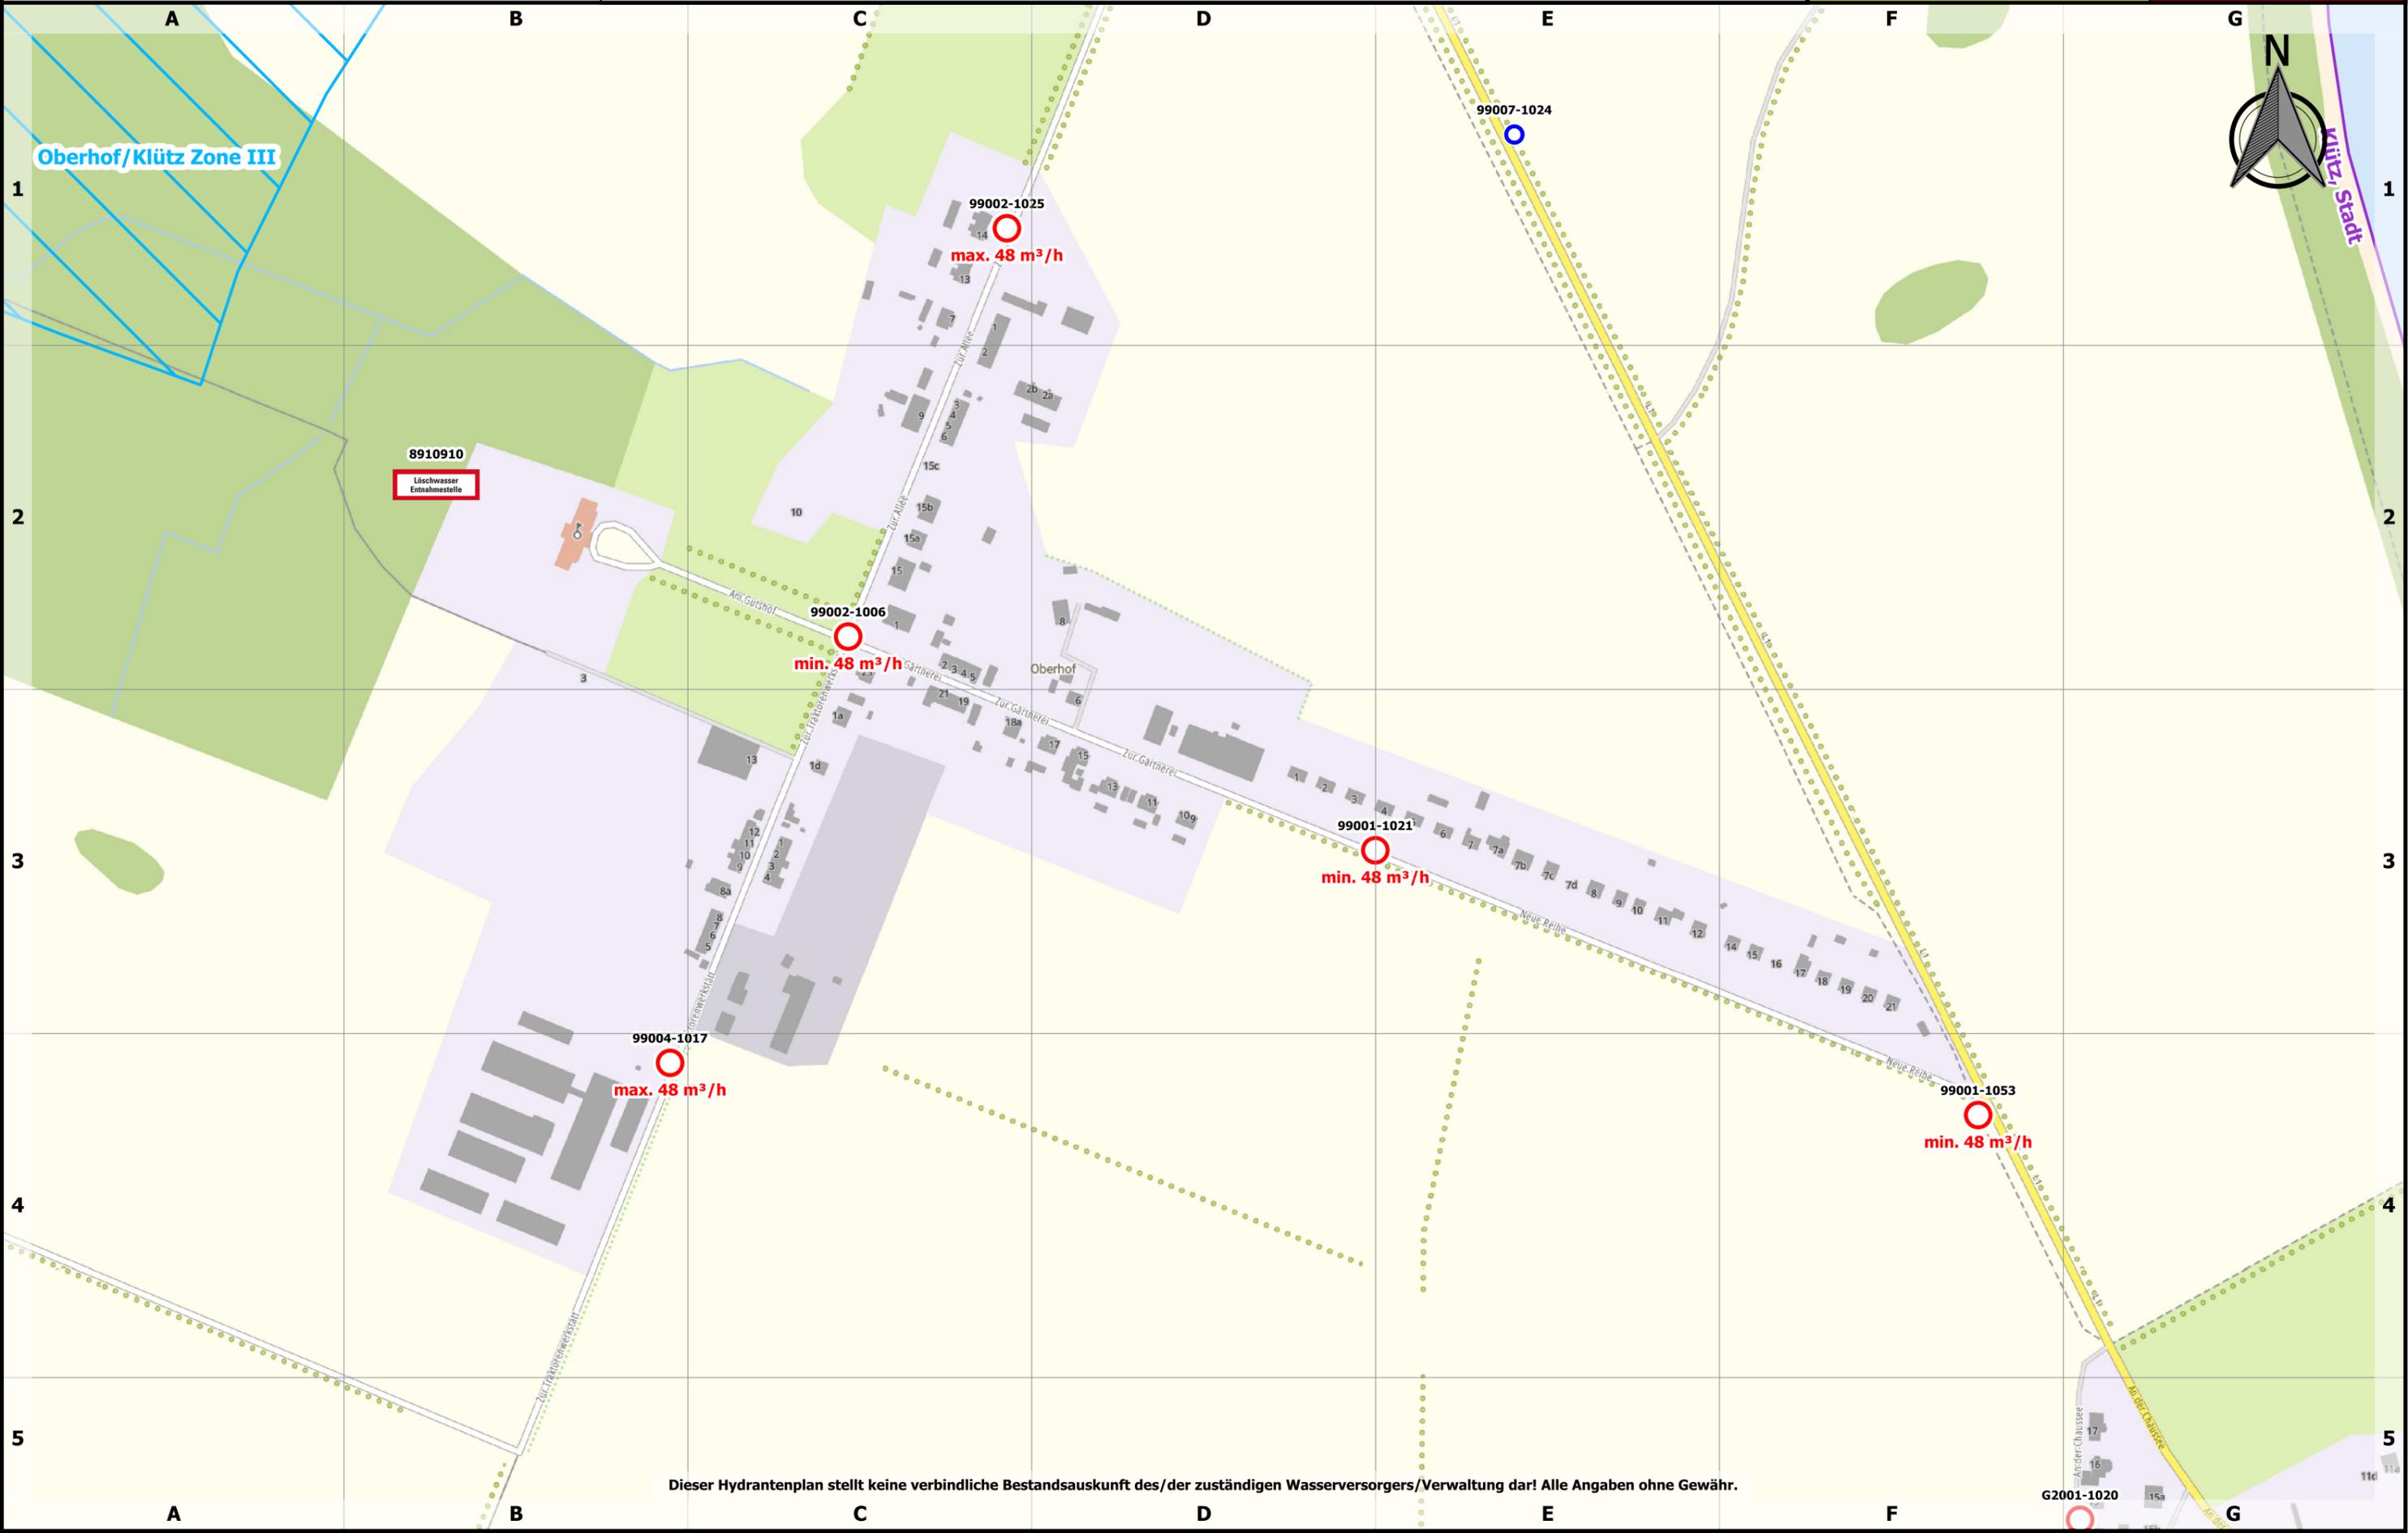

Dieser Hydrantenplan stellt keine verbindliche Bestandsauskunft des/der zuständigen Wasserversorgers/Verwaltung dar! Alle Angaben ohne Gewähr.

G2001-1020



Stand:  
07.10.2024

465: 1.1

0 100 200 300 m

Maßstab: 1:4000



8910910  
Löschwasser  
Entnahmestelle

99002-1006  
min. 48 m<sup>3</sup>/h

99002-1025  
max. 48 m<sup>3</sup>/h

99001-1021  
min. 48 m<sup>3</sup>/h

99004-1017  
max. 48 m<sup>3</sup>/h

99001-1053  
min. 48 m<sup>3</sup>/h

99007-1024

Dieser Hydrantenplan stellt keine verbindliche Bestandsauskunft des/der zuständigen Wasserversorgers/Verwaltung dar! Alle Angaben ohne Gewähr.

G2001-1020