



Löschwasser- und Hydrantenkataster


Passee



Maßstab: 1:4000

Stand:
07.10.2024

587: 1.1

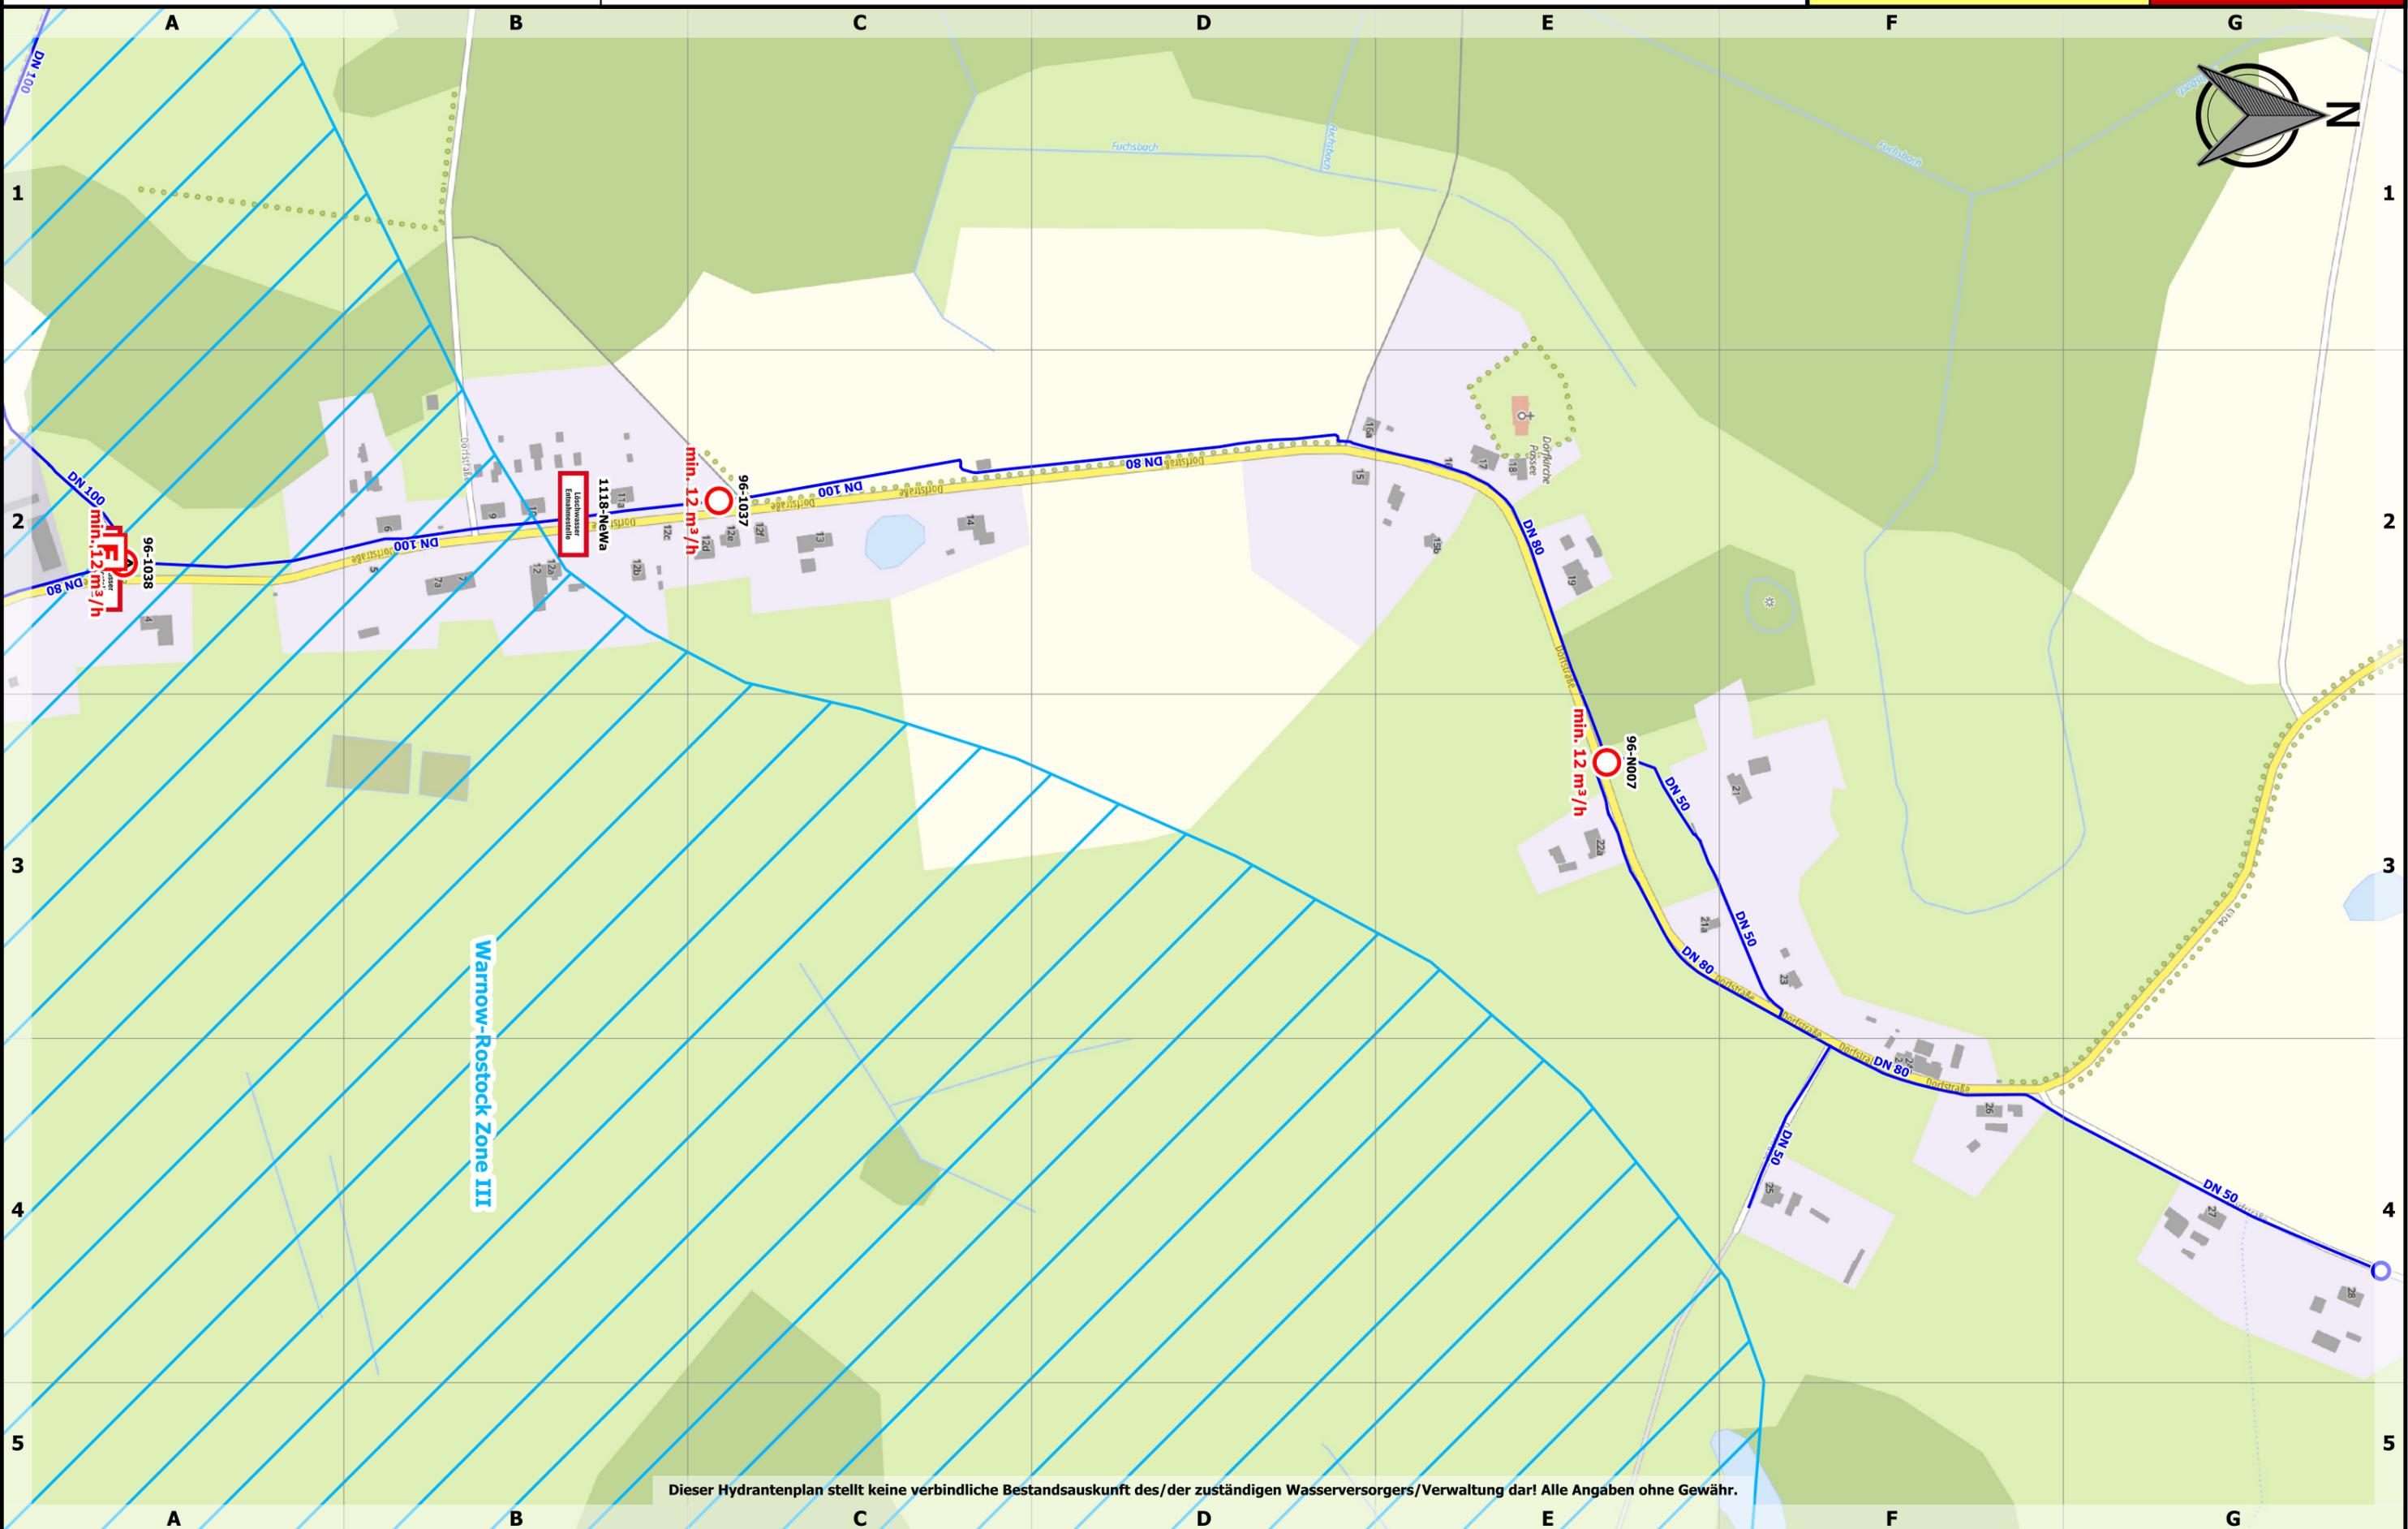

Dieser Hydrantenplan stellt keine verbindliche Bestandsauskunft des/der zuständigen Wasserversorgers/Verwaltung dar! Alle Angaben ohne Gewähr.





Stand:
07.10.2024

587: 1.1

0 100 200 300 m

Maßstab: 1:4000

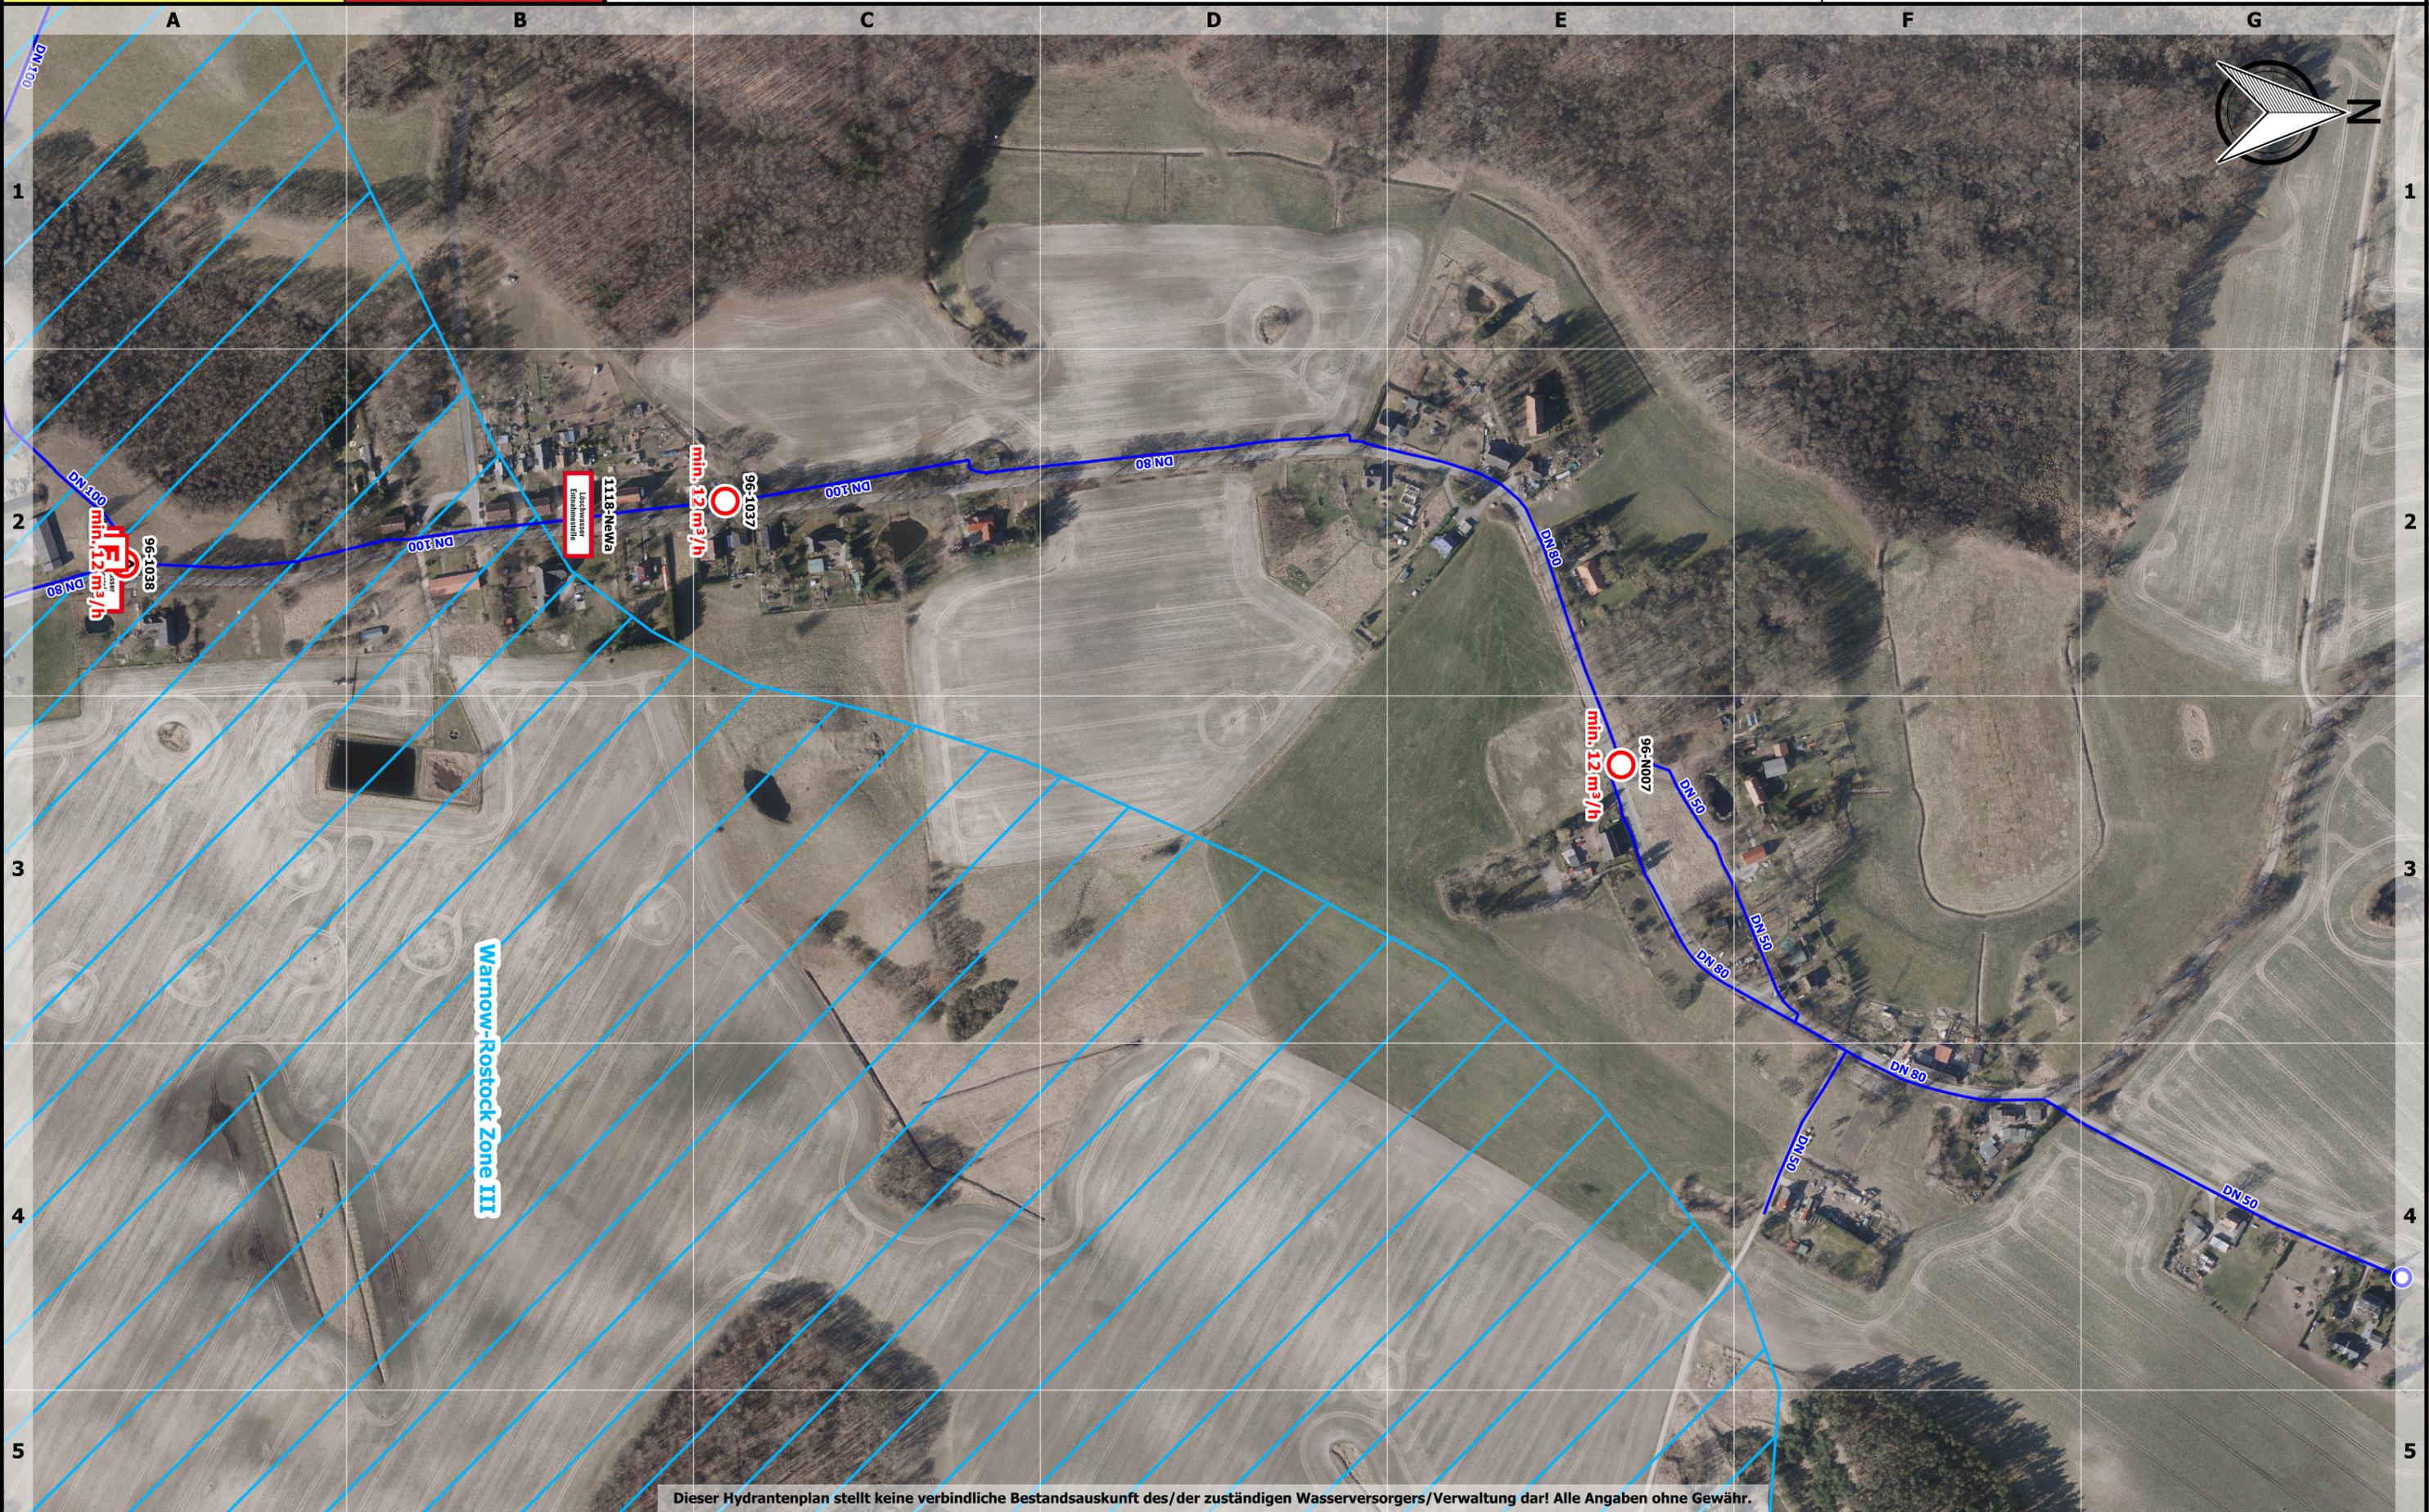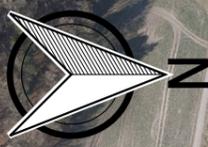

Dieser Hydrantenplan stellt keine verbindliche Bestandsauskunft des/der zuständigen Wasserversorgers/Verwaltung dar! Alle Angaben ohne Gewähr.