




Landkreis Nordwestmecklenburg
 FD Kataster und Vermessung
 Stabsstelle Geodatenzentrum
 Börzower Weg 3
 23936 Grevesmühlen

Löschwasser- und Hydrantenkataster



Rastorf

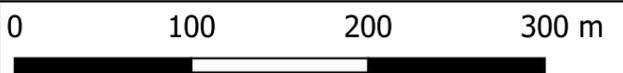

Maßstab: 1:4000

Stand:
07.10.2024

144: 1.1

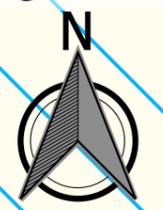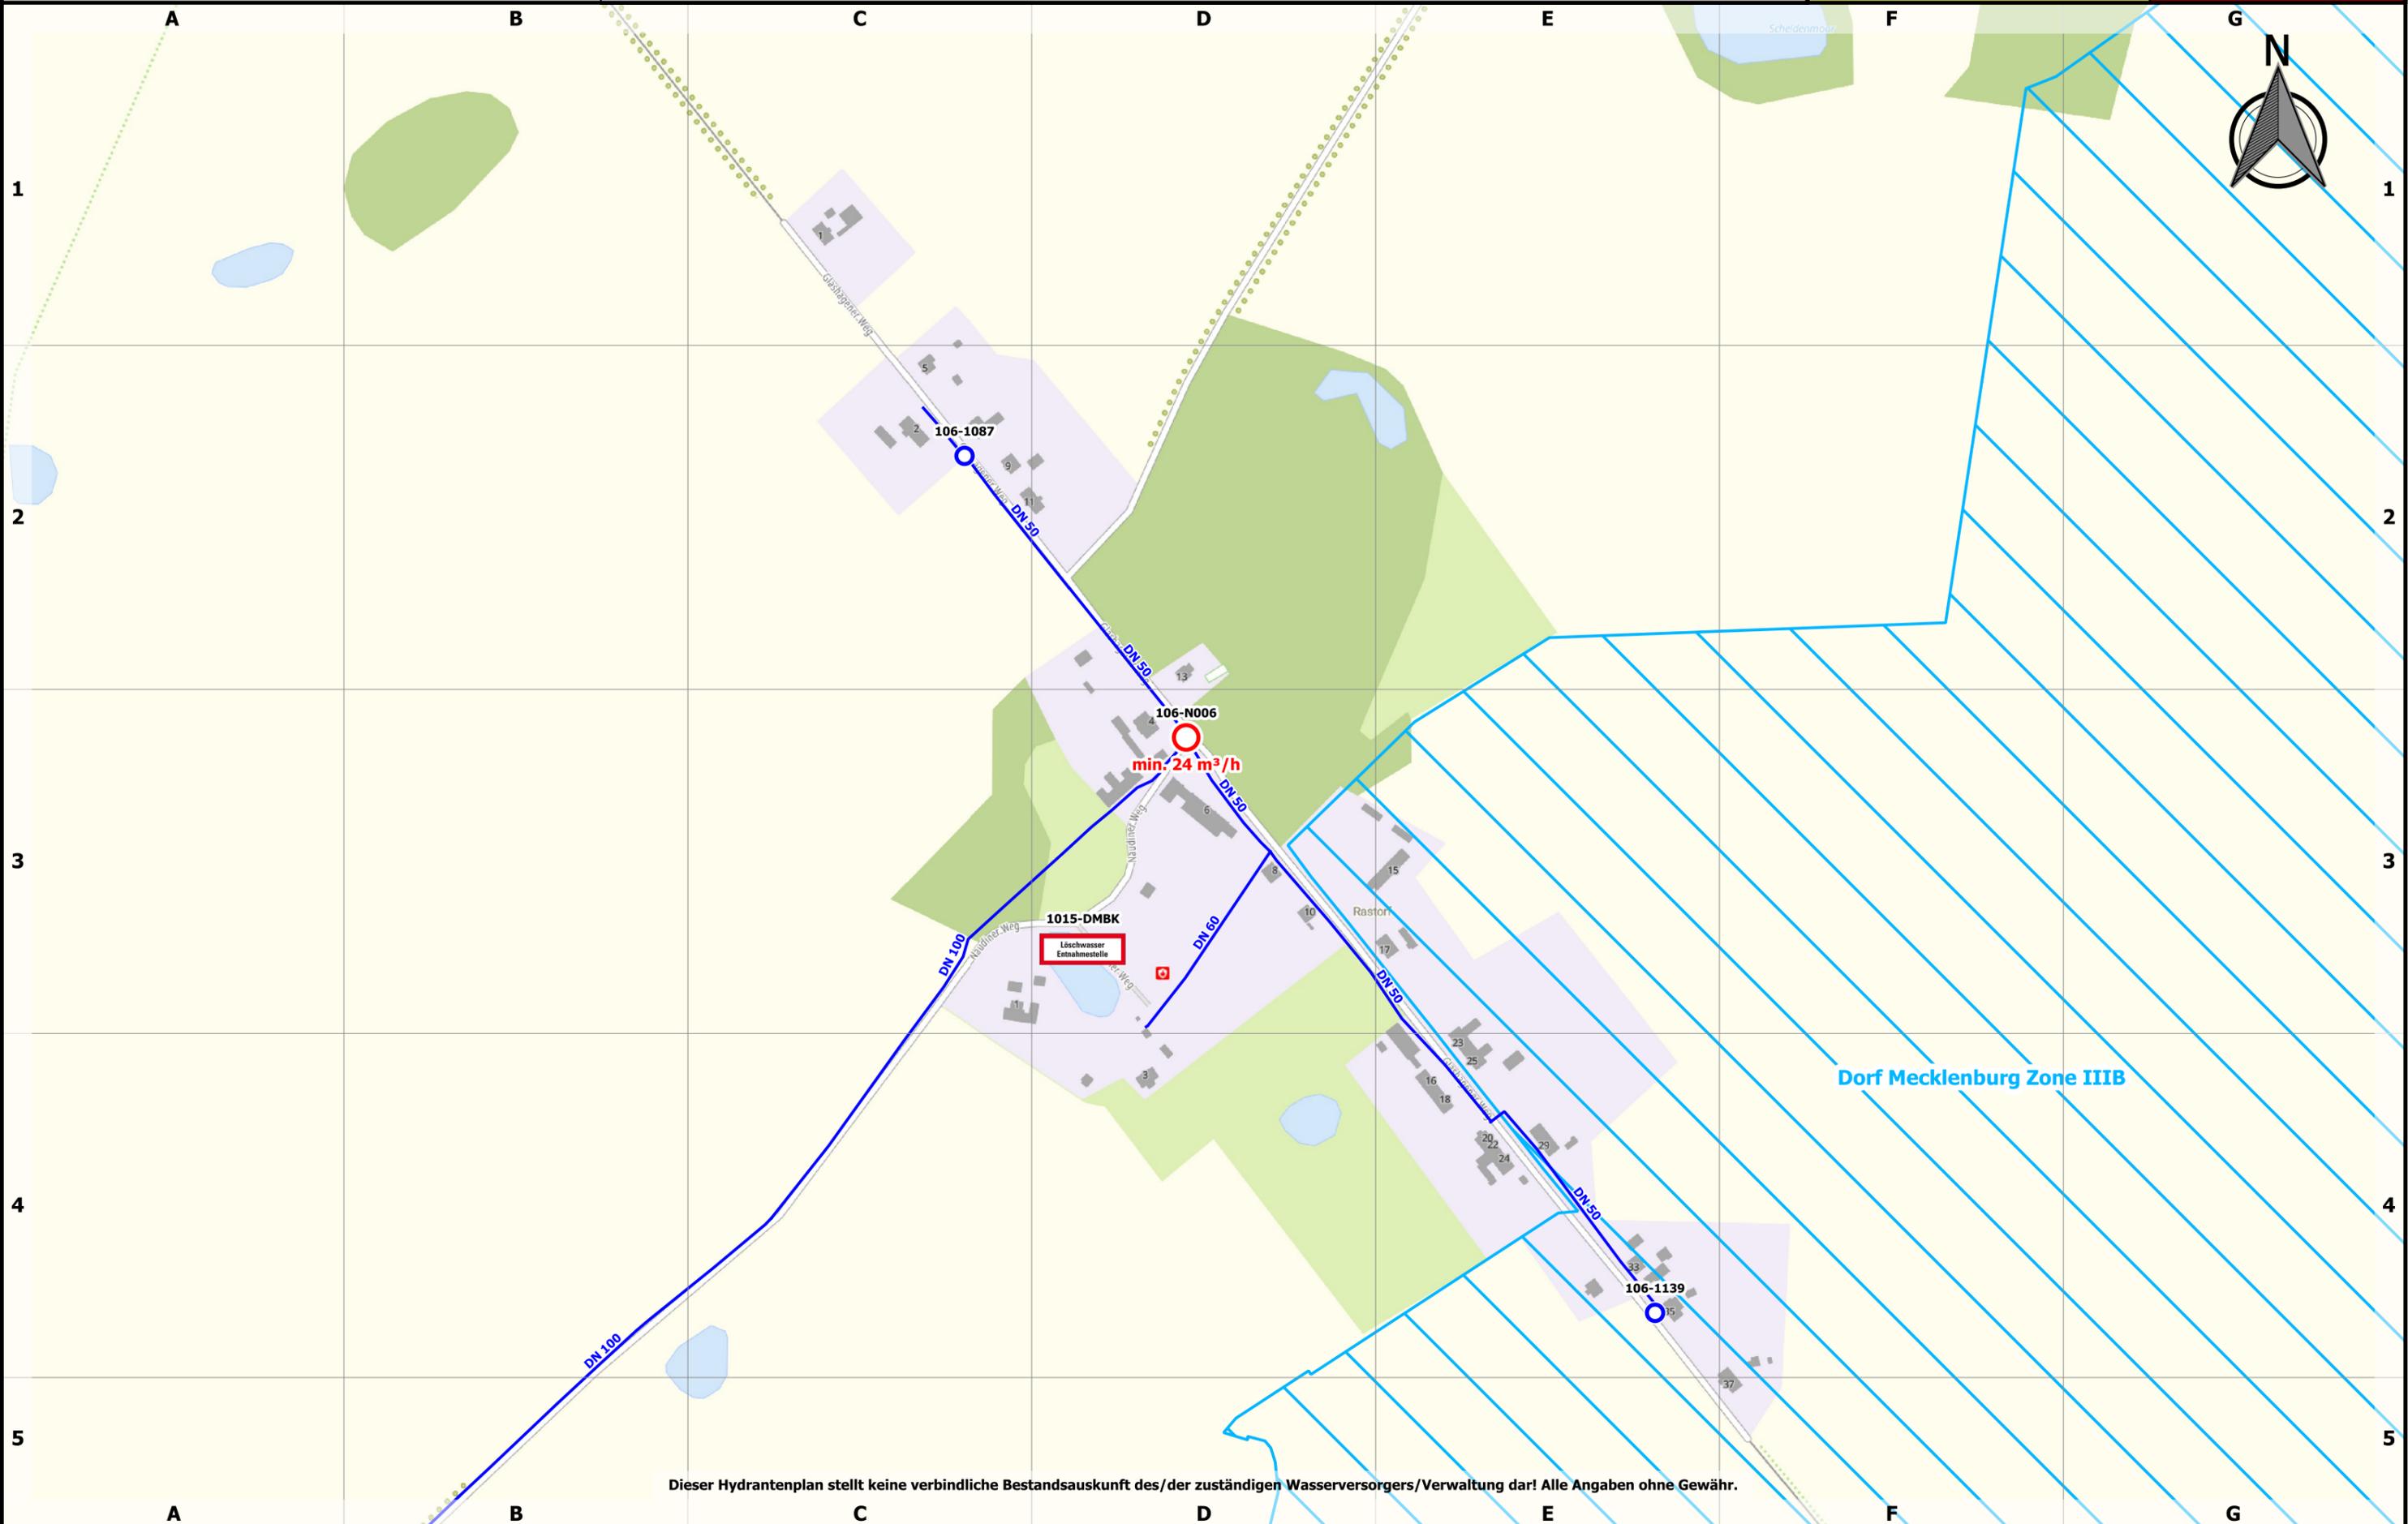

Dieser Hydrantenplan stellt keine verbindliche Bestandsauskunft des/der zuständigen Wasserversorgers/Verwaltung dar! Alle Angaben ohne Gewähr.




Stand:
07.10.2024

144: 1.1

0 100 200 300 m

Maßstab: 1:4000

 

1015-DMBK
Löschwasser
Entnahmestelle

min. 24 m³/h

Dorf Mecklenburg Zone IIIB

Dieser Hydrantenplan stellt keine verbindliche Bestandsauskunft des/der zuständigen Wasserversorgers/Verwaltung dar! Alle Angaben ohne Gewähr.