



Landkreis Nordwestmecklenburg
 FD Kataster und Vermessung
 Stabsstelle Geodatenzentrum
 Börzower Weg 3
 23936 Grevesmühlen

Löschwasser- und Hydrantenkataster


Ravensruh

0 100 200 300 m

Maßstab: 1:2000

Stand:
07.10.2024

647: 1.1

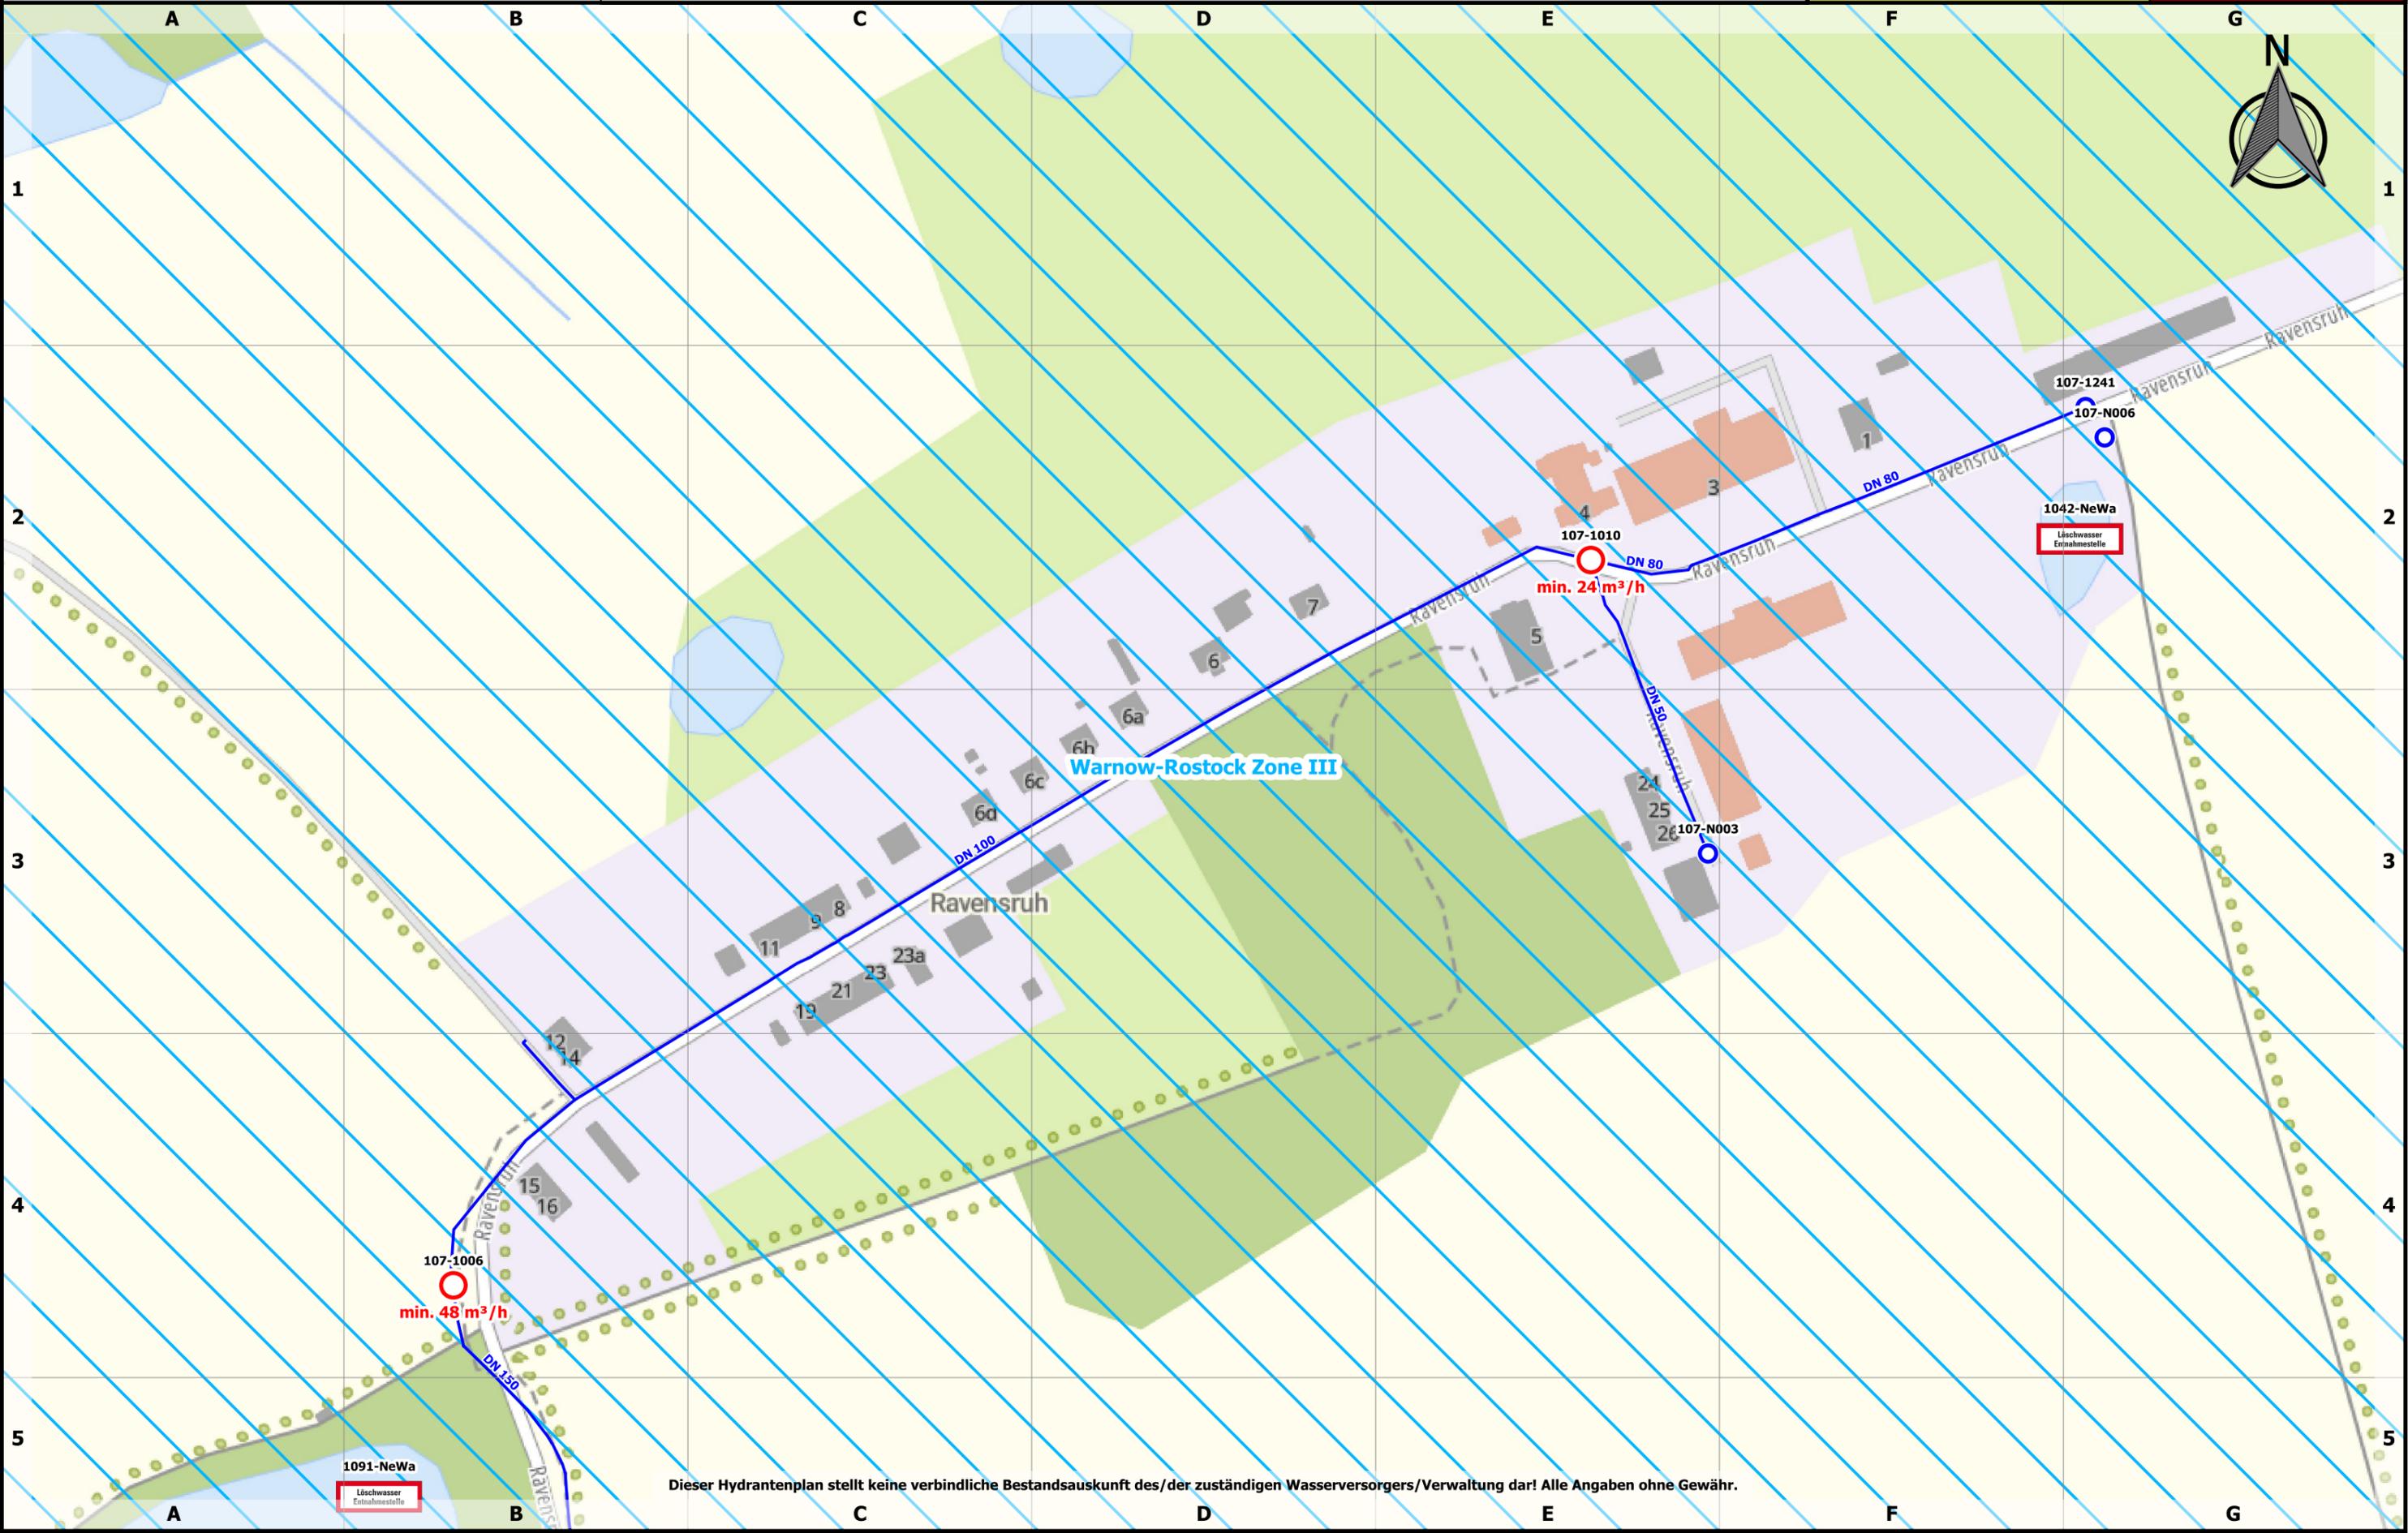

Dieser Hydrantenplan stellt keine verbindliche Bestandsauskunft des/der zuständigen Wasserversorgers/Verwaltung dar! Alle Angaben ohne Gewähr.




Stand:
07.10.2024

647: 1.1

0 100 200 300 m

Maßstab: 1:2000

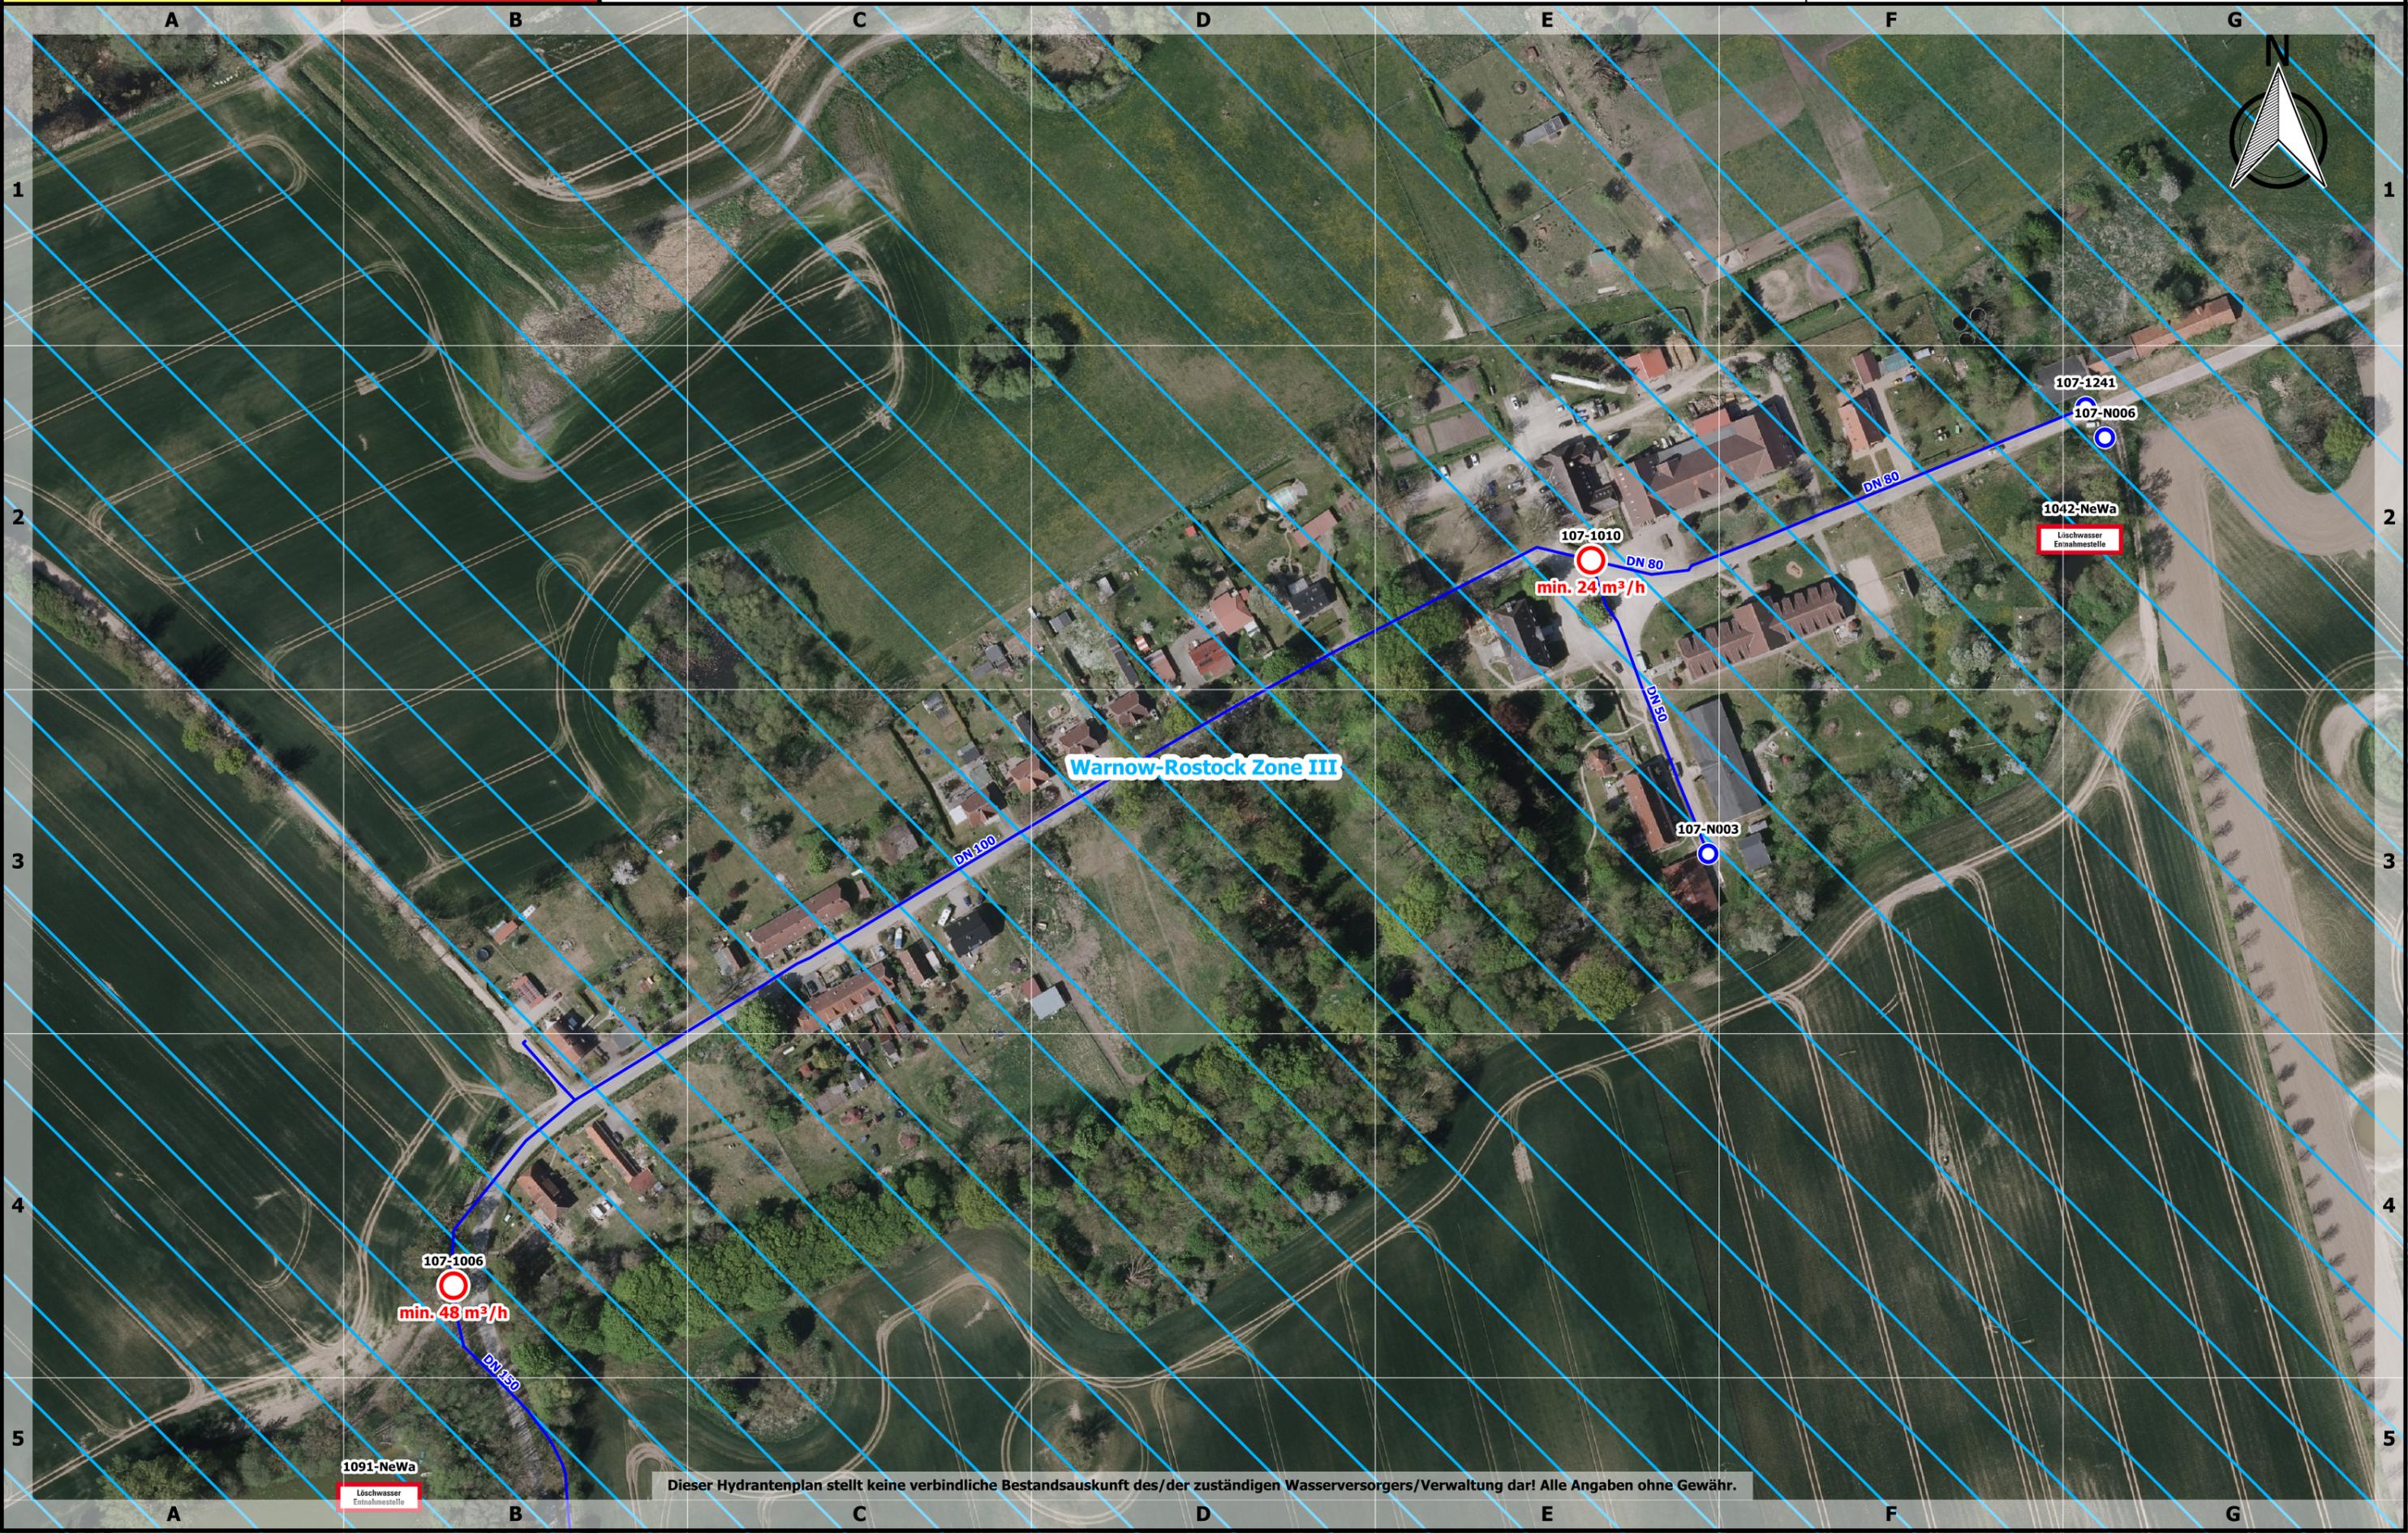

Warnow-Rostock Zone III

107-1006
min. 48 m³/h

107-1010
min. 24 m³/h

1042-NeWa
Löschwasser
Entnahmestelle

1091-NeWa
Löschwasser
Entnahmestelle

Dieser Hydrantenplan stellt keine verbindliche Bestandsauskunft des/der zuständigen Wasserversorgers/Verwaltung dar! Alle Angaben ohne Gewähr.