



Löschwasser- und Hydrantenkataster


0 100 200 300 m



Maßstab: 1:4000

Stand:
07.10.2024

419: 1.1

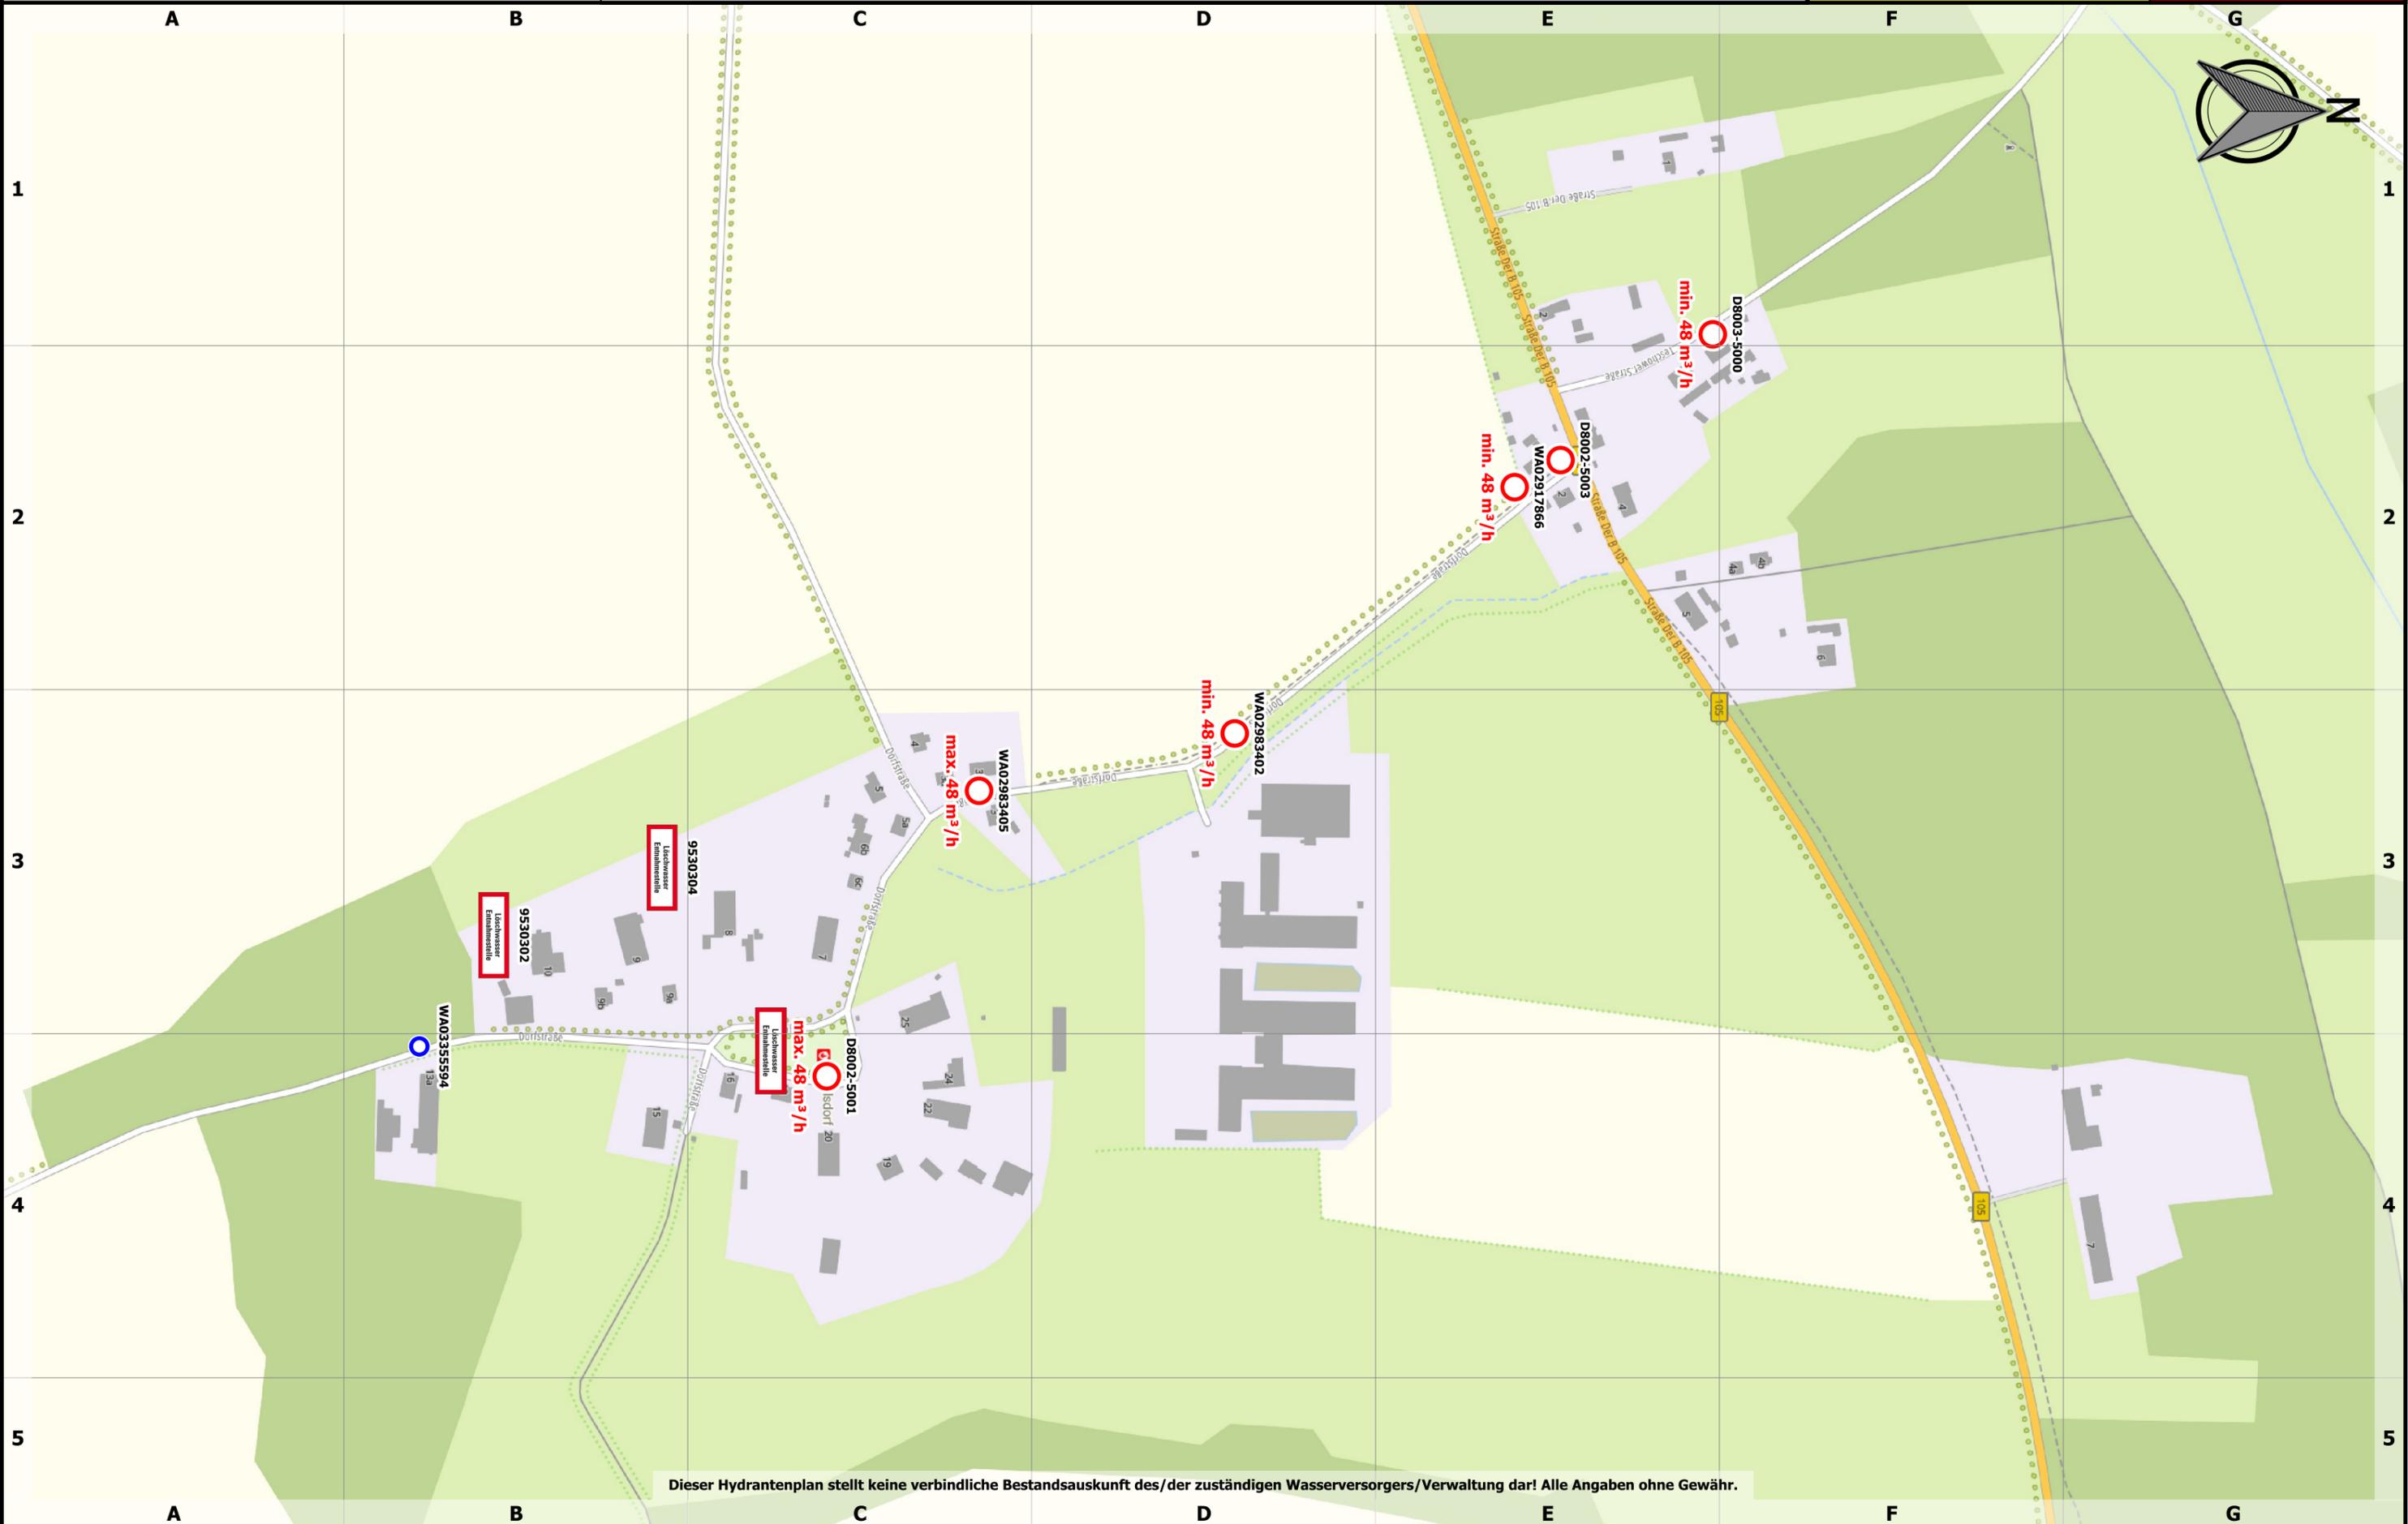

Dieser Hydrantenplan stellt keine verbindliche Bestandsauskunft des/der zuständigen Wasserversorgers/Verwaltung dar! Alle Angaben ohne Gewähr.




Stand:
07.10.2024

419: 1.1

0 100 200 300 m

Maßstab: 1:4000

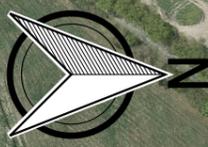

Dieser Hydrantenplan stellt keine verbindliche Bestandsauskunft des/der zuständigen Wasserversorgers/Verwaltung dar! Alle Angaben ohne Gewähr.

WA02983405
max. 48 m³/h

WA02983402
min. 48 m³/h

WA02917865
min. 48 m³/h

D8002-5003

D8003-5000
min. 48 m³/h

D8002-5001
max. 48 m³/h

9530302
Löschwasser
Entnahmestelle

9530304
Löschwasser
Entnahmestelle

WA03355594