



Löschwasser- und Hydrantenkataster

Stove


0 100 200 300 m



Maßstab: 1:4000

Stand:
07.10.2024

129: 1.1

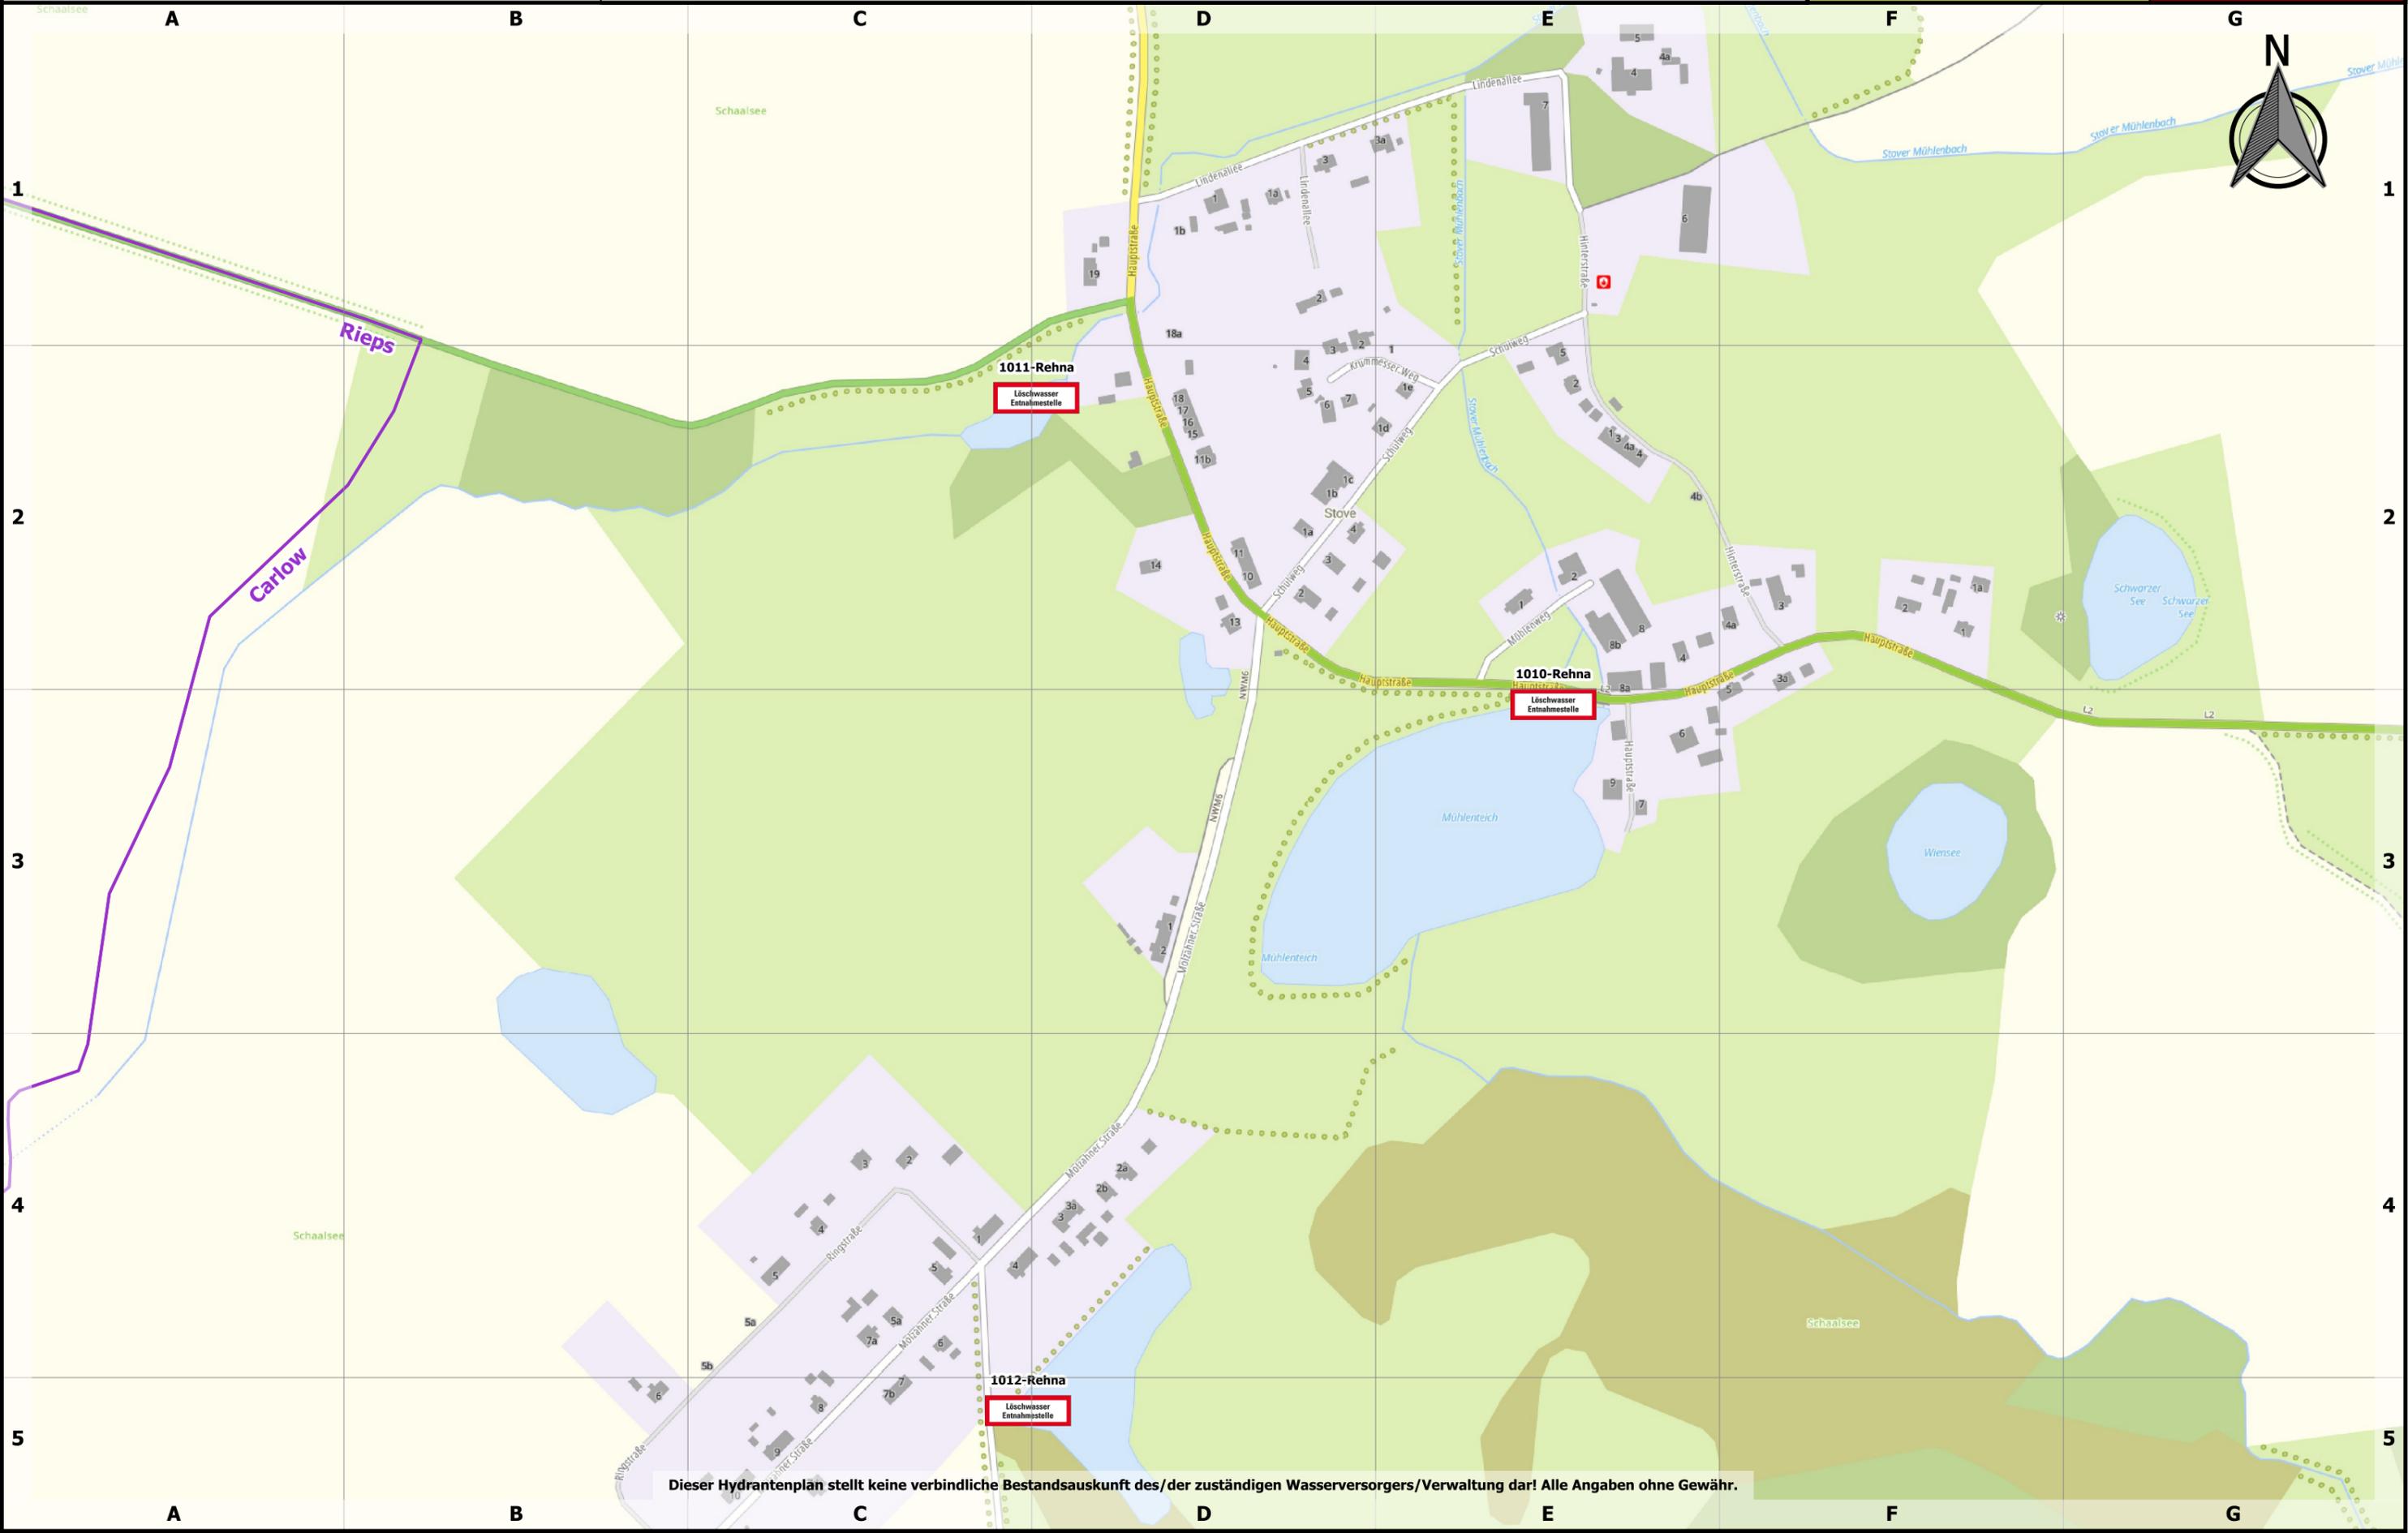

Dieser Hydrantenplan stellt keine verbindliche Bestandsauskunft des/der zuständigen Wasserversorgers/Verwaltung dar! Alle Angaben ohne Gewähr.




Stand:
07.10.2024

129: 1.1

0 100 200 300 m

Maßstab: 1:4000

 

Dieser Hydrantenplan stellt keine verbindliche Bestandsauskunft des/der zuständigen Wasserversorgers/Verwaltung dar! Alle Angaben ohne Gewähr.